



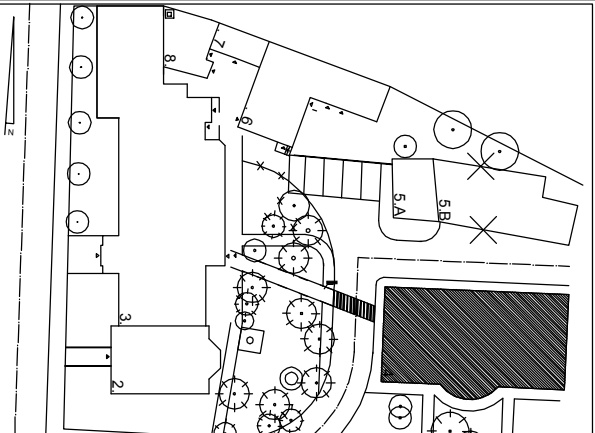

UKŁAD PRZESTRZENNY DZIAŁKI SKALA 1:1000

ZESTAWIENIE POWIERZCHNI UŻYTKOWEJ POMIESZCZENI	
NR	NAZWA POMIESZCZENIA
II/1	KLATKA SCHODOWA+PODEST
II/2	KORYTARZ
II/3	POM. DO ADAPTACJI
II/4	POM. DO ADAPTACJI
II/5	POM. DO ADAPTACJI
RAZEM:	

POW/M ²	3,7+2,1
	11,6+14,3
	32,1+8,5
	52,5+14,0
	31,1+7,5
	131+46,4

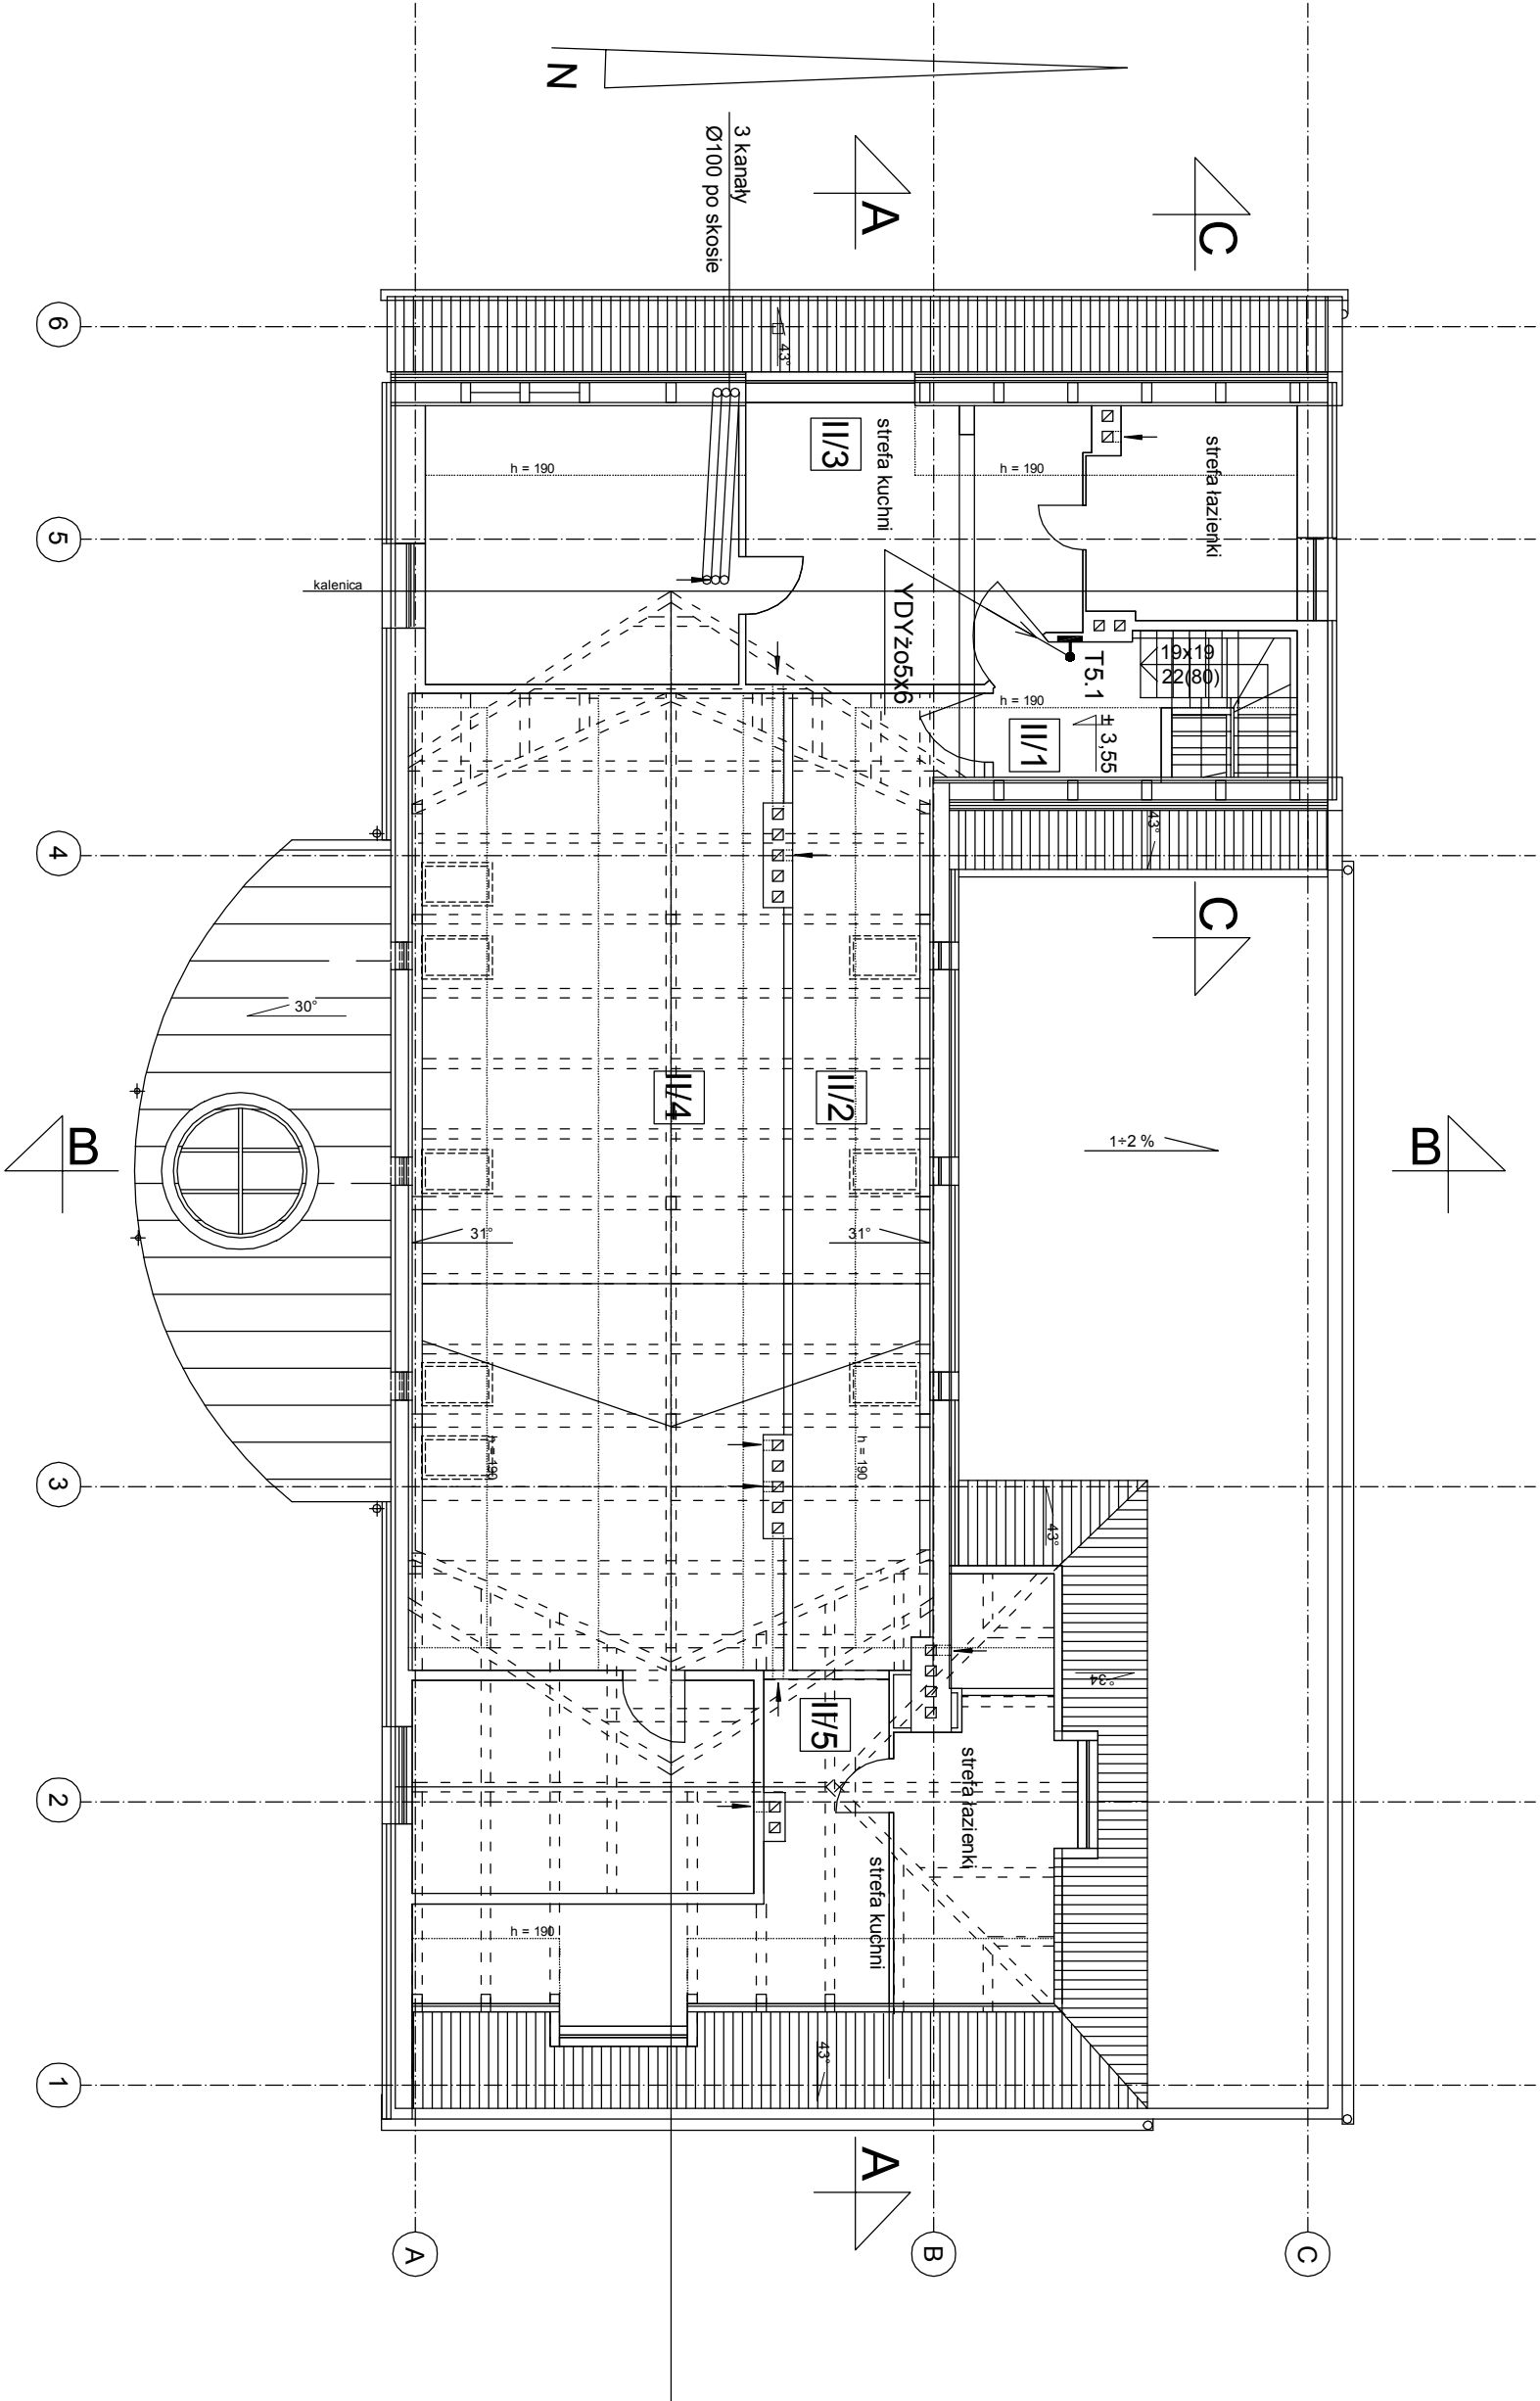

STUDIO ul. Królowej Jadwigi 48/2 61-872 POZNAN tel. (0-61) 852-94-80				Pomiec, ul. Kosciuszki 7 Działki nr 1/188/1, 1/188/3, 1/188/5, 1/188/6 Przebudowa zespołu budynków poszpitalnych na przedszkole		E.	PB
Projektant: Upr. nr WKPiE/349501 Sprawdzający: Upr. nr WKPiE/349401 Upr. bud. 16/79Pw		Budynek nr.4 - Rzut piętra/poddasza Instalacje elektryczna 1:100 02.2013		mgr inż. Dąbrowska Niewiada		34	