

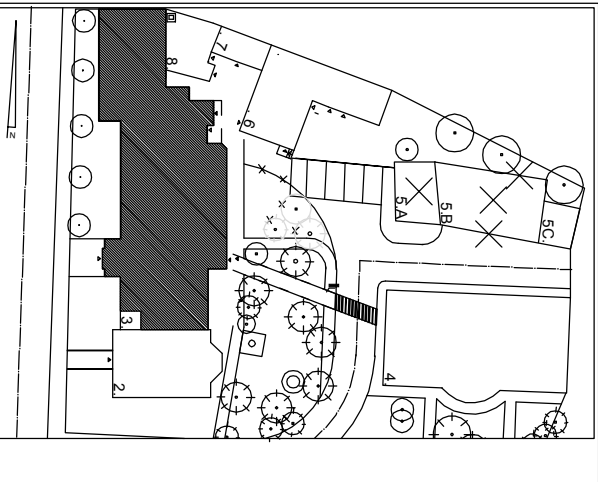


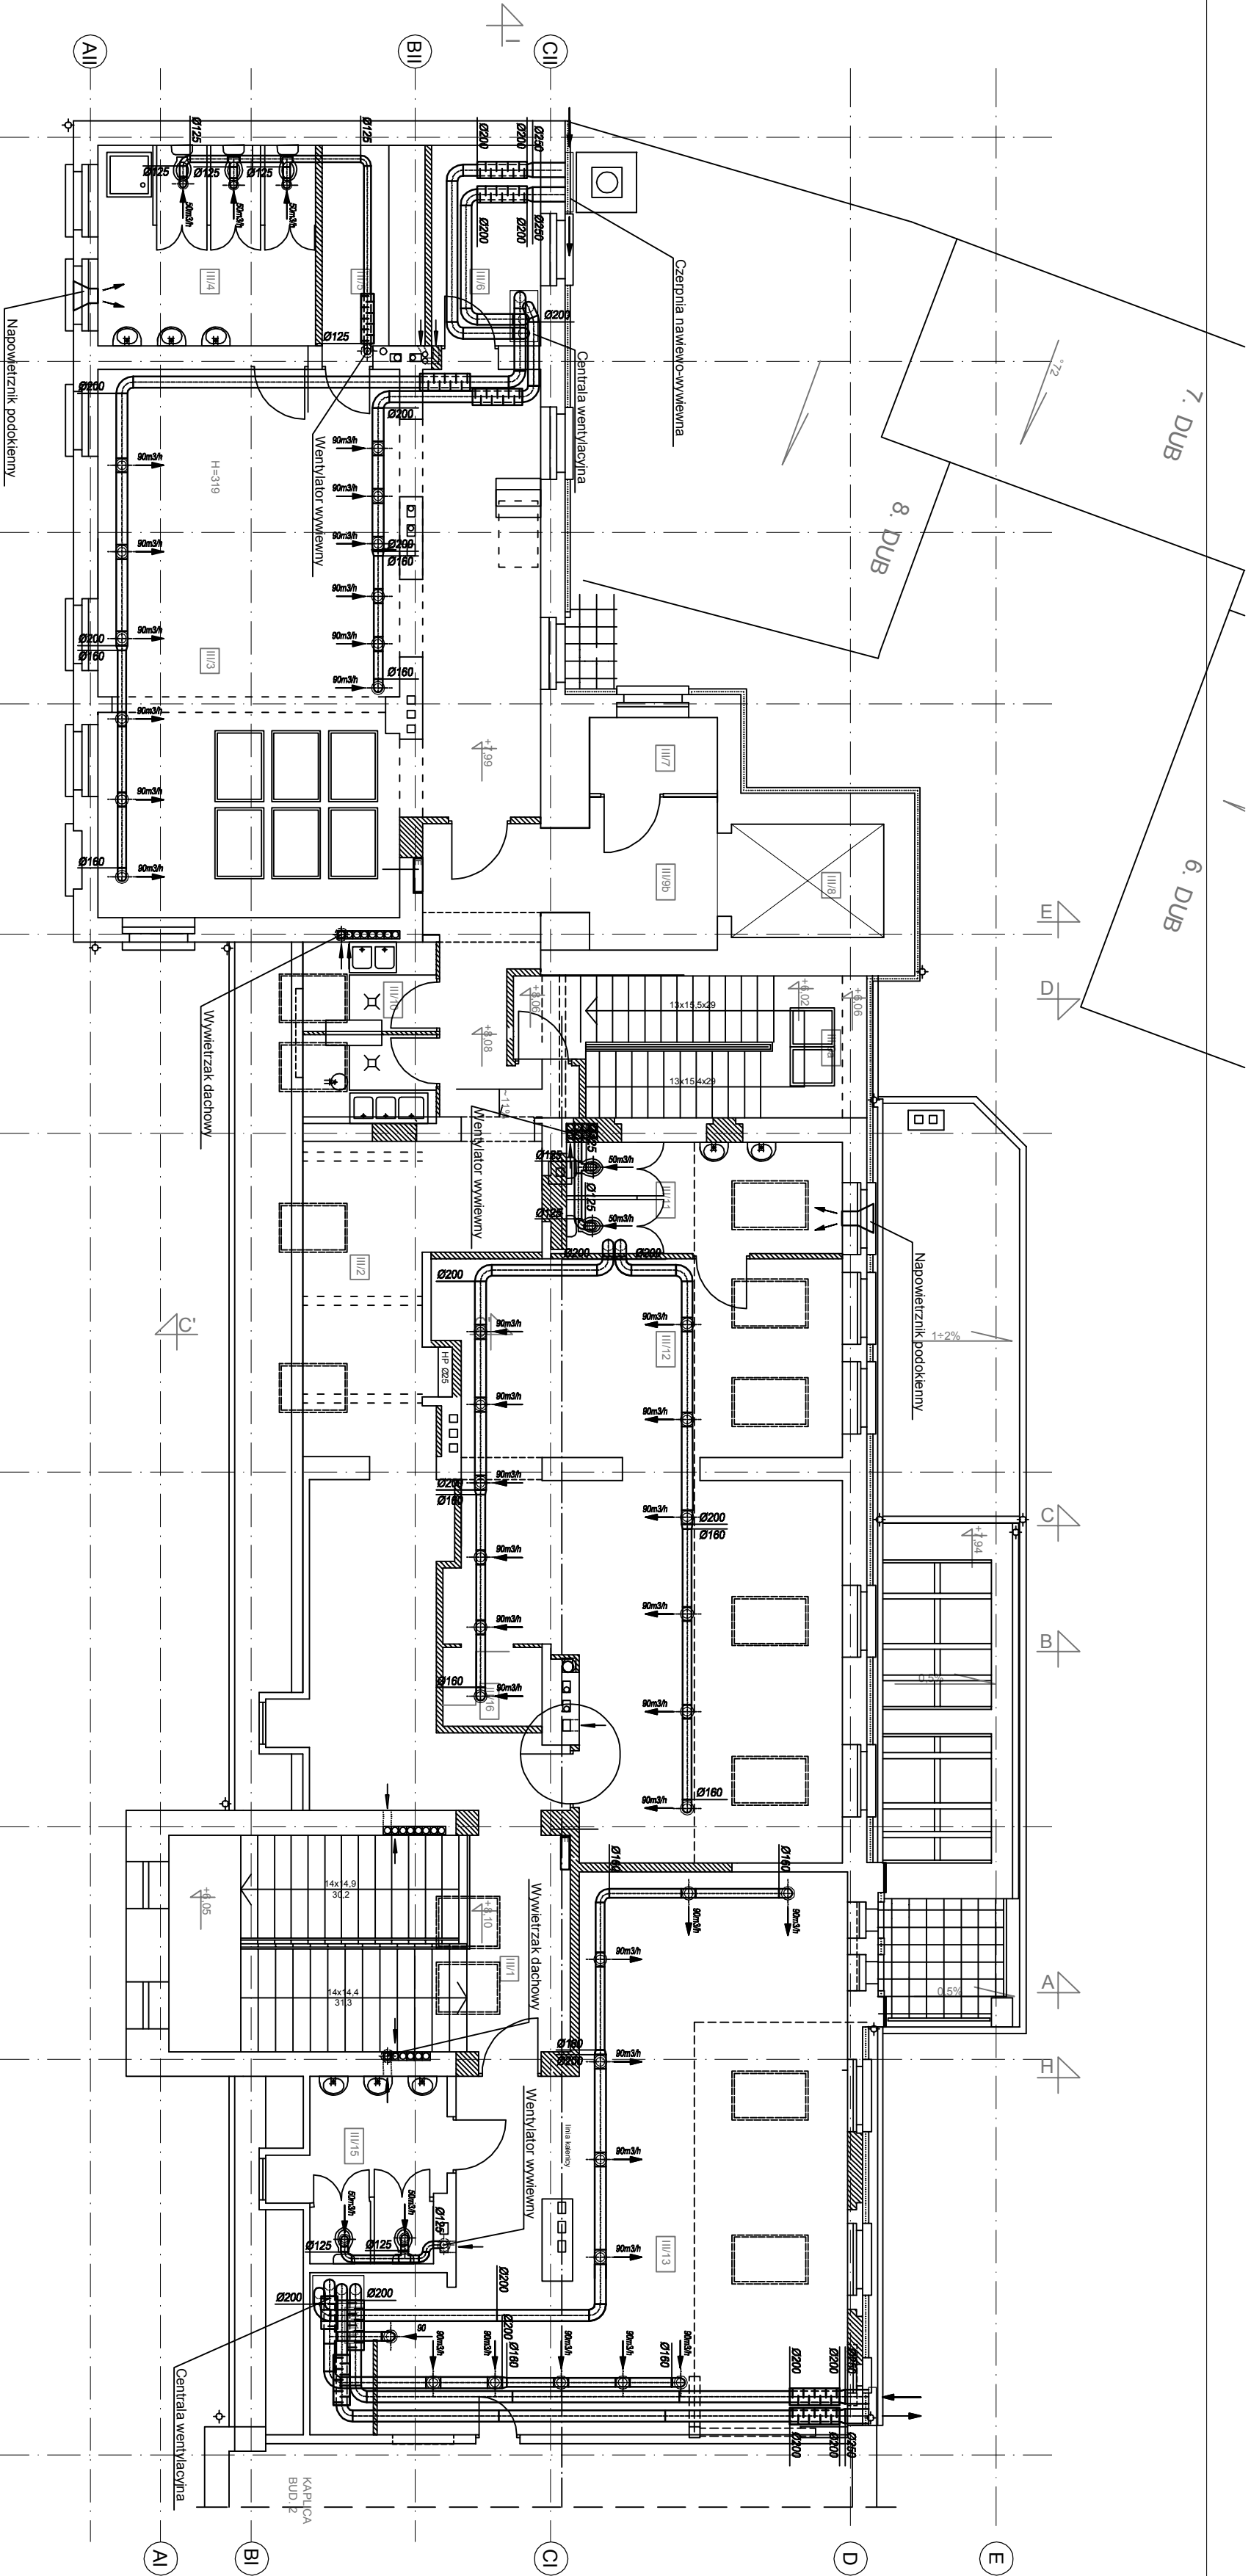

UKŁAD PRZESTRZENNY DZIAŁKI SKALA 1:1000		
ZESTAWIENIE POWIERZCHNI UŻYTKOWEJ POMIESZCZEN		
NR	NAZWA POMIESZCZENIA	POWIĄP
BUD. 3		
III/1	KIATKA SCHODOWA + KOM.	14.32
III/2	KOMUNIKACJA	33.30 + 11.79
III/3	SALA ZAJĘĆ: 16 - 25 DZIECI	70.70
III/4	ZESP. SANITARNY SALI Z.	14.20
III/5	SKŁ. LEŻAKÓW SALI Z.	6.04
III/6	SKŁ. PORZĄDKOWY SALI Z.	5.80
III/7	SKŁ. PORZĄDKOWY	4.20
III/8	SZYB DZWIĘGU	9.96
III/9a	KIATKA SCHODOWA	17.6
III/9b	KOMUNIKACJA	9.6
III/10	KREDENS	3.69 + 3.61
III/11	ZESP. SANITARNY SALI Z.	10.60
III/12	SALA ZAJĘĆ: 16 - 23 DZIECI	67.77
III/13	SALA ZAJĘĆ: 16 - 24 DZIECI	68.44
III/14	SKŁ. LEŻAKÓW SALI Z.	0.80 + 2.82
III/15	ZESP. SANITARNY SALI Z.	6.28 + 2.57
III/16	SKŁ. PORZĄDKOWY SALI Z.	2.54
RAZEM		336,24 + 20,70 = 356,94

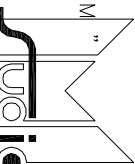

" S T U D I O M " 	
Projecc ul. Kościuszk 7 Działki nr 1189/1, 1189/3, 1189/5, 1189/6 Przebudowa zespołu budynków poszycianych na przedszkole	
ul. Kościuszk 7, 48/2 61-872 POZNAŃ tel. (0-61) 852-94-60	
Projektant: Upr. nr UAN 83867/0030 Instalacja wentylacji	W. PB
mgr. Wiesław Tuleza	1:100 02.2013
Sprawdzający: Upr. nr GT 83867/0077 mgr. Tomasz Samojł	48