

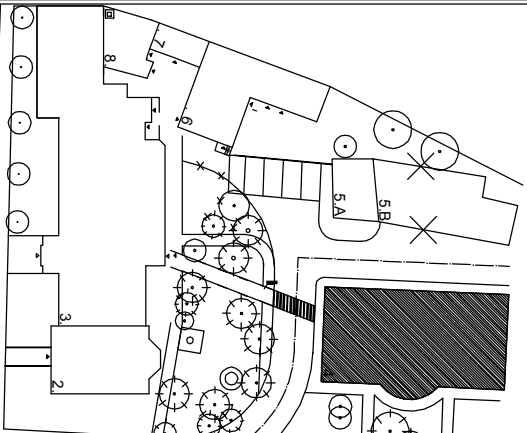


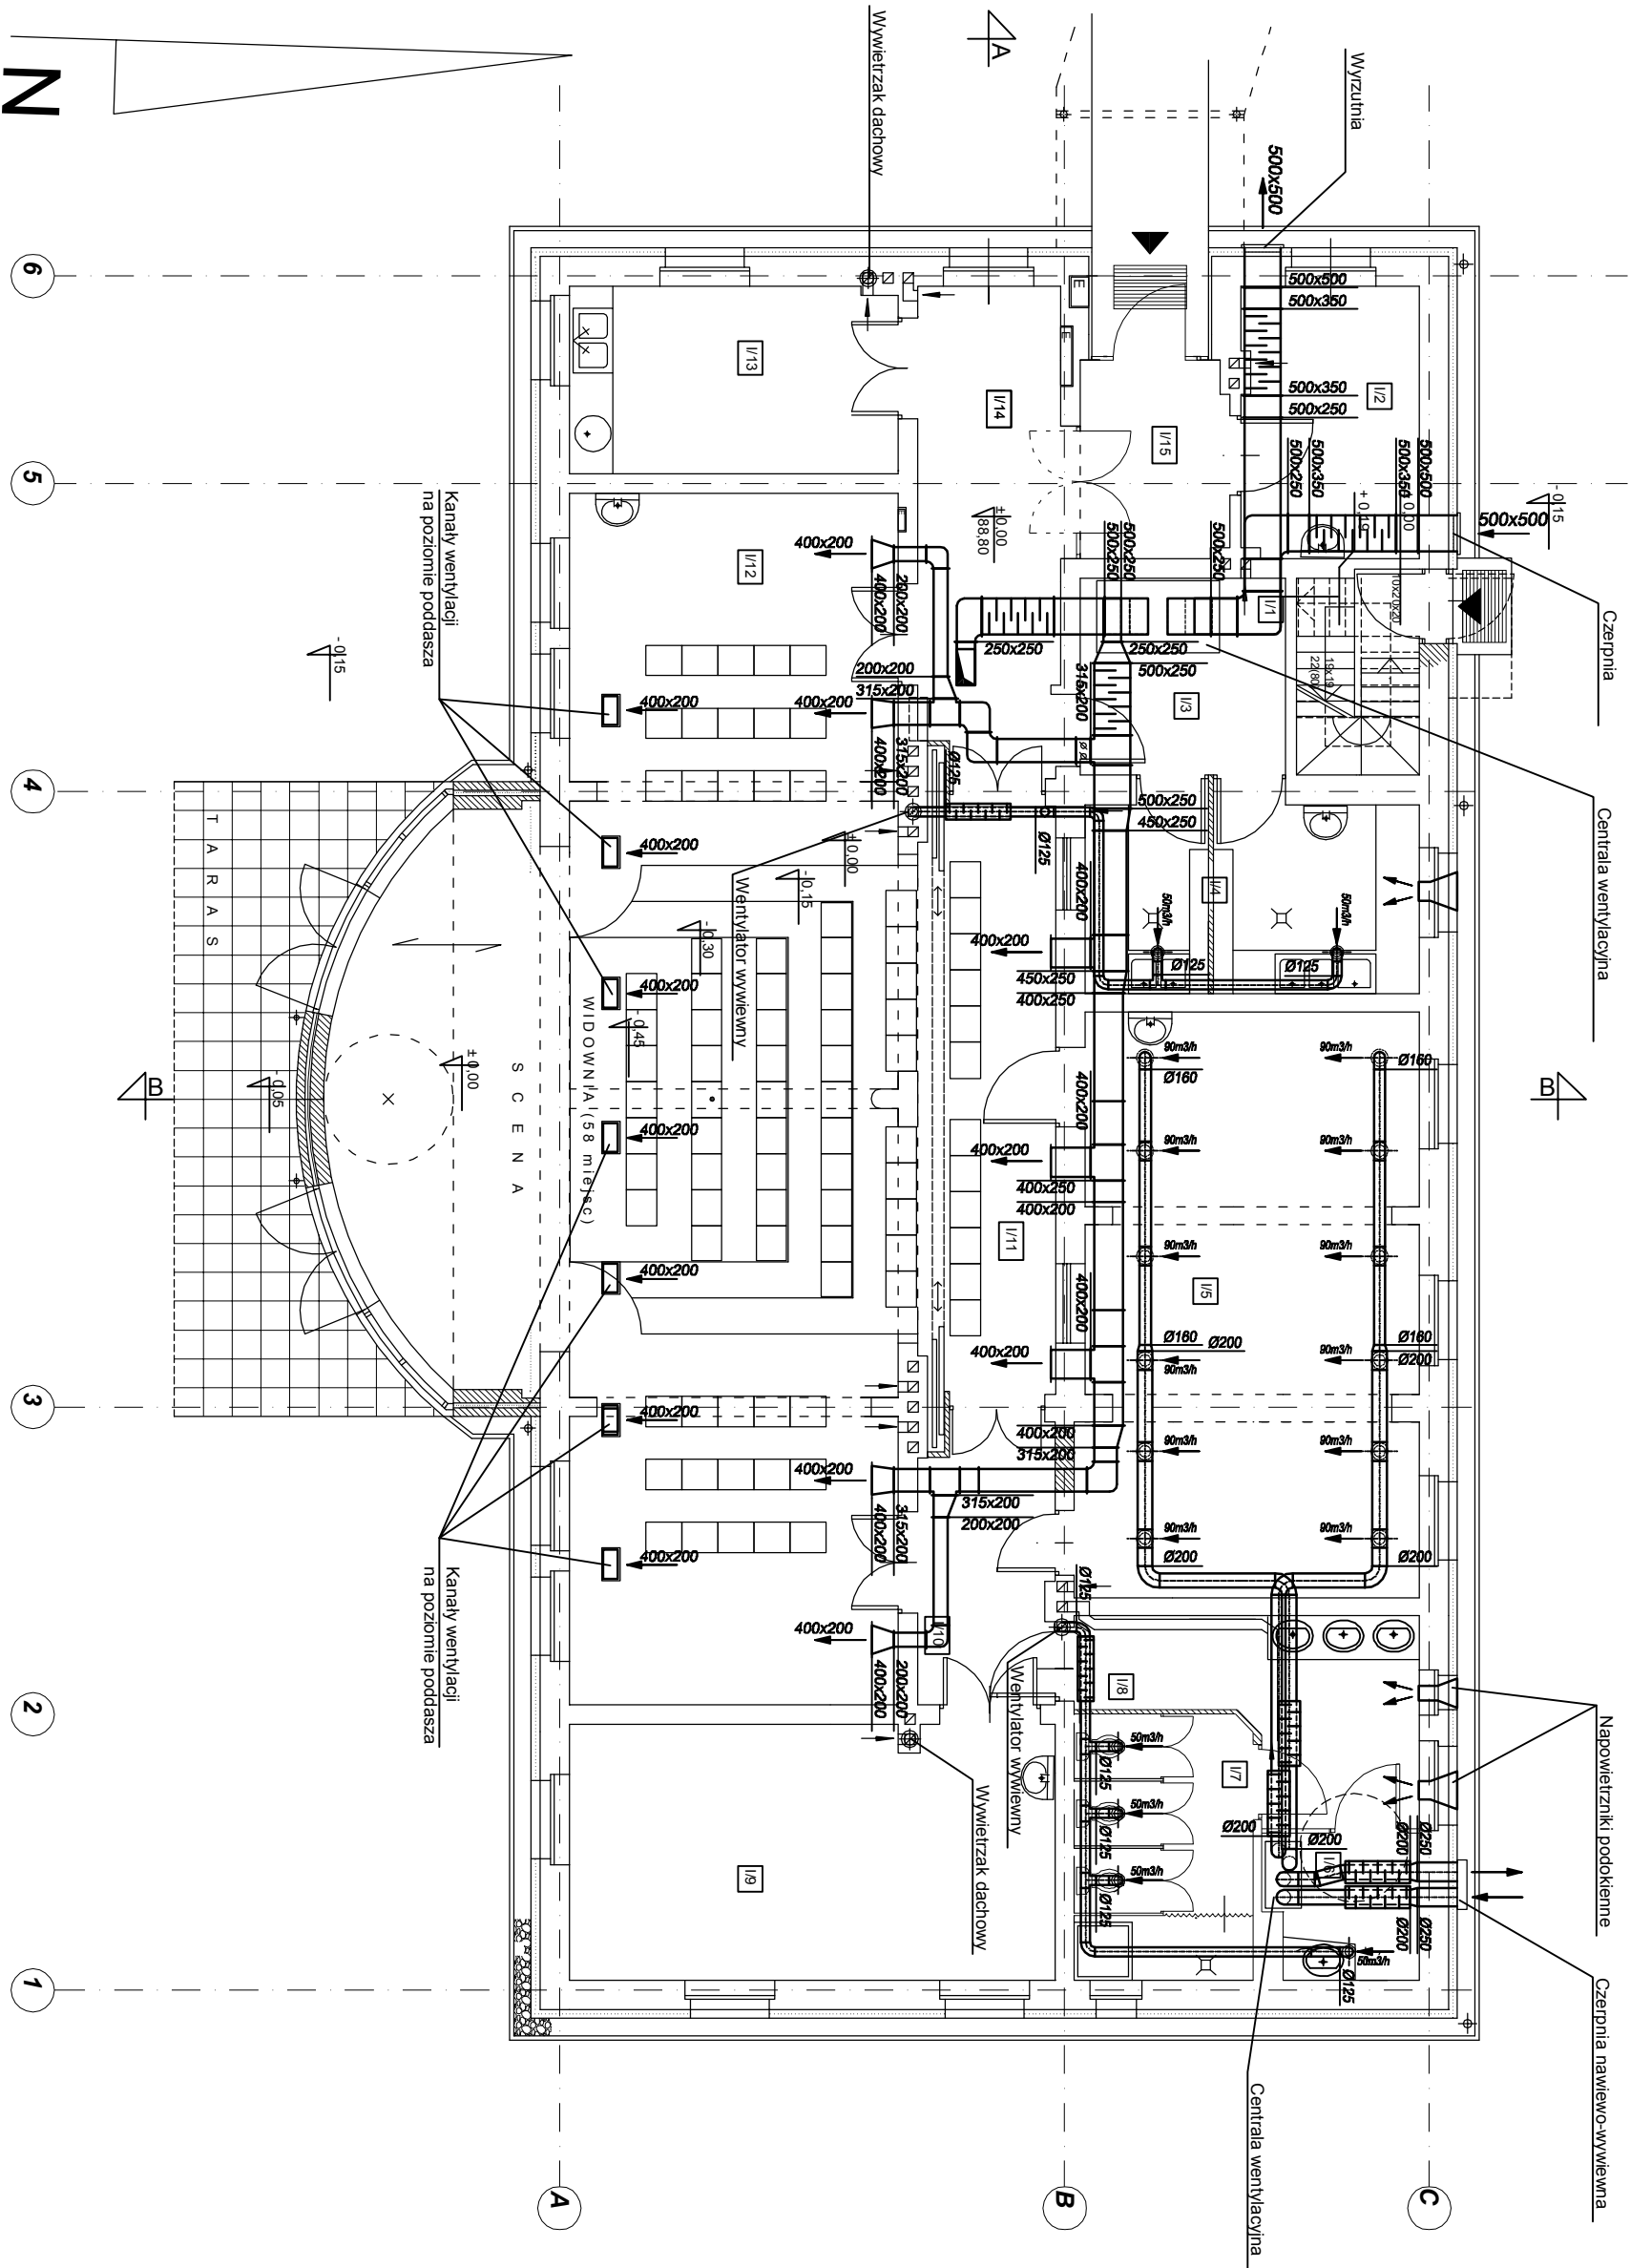

UKŁAD PRZESTRZENNY DZIAŁKI	SKALA 1:1000
ZESTAWIENIE POWIERZCHNI UŻYTKOWEJ POMIESZCZEŃ	

NR	NAZWA POMIESZCZENIA	POW./m²
I/1	KŁATKA SCHODOWA	4,64
I/2	POM. ADMINISTRACJI	9,21
I/3	KOM. GOSPODARCZA	7,78
I/4	KREDENS + ZMYWALNIA	12,13
I/5	MAŁA SALA ZAJĘĆ: 16 DZIECI	37,90
I/6	ZESP. SANITARNY NN	4,17
I/7	ZESP. SANITARNY	9,02
I/8	PRZEDSIÖNEK	9,68
I/9	SALA ZAJĘĆ DODATKOWYCH	23,77
I/10	KOMUNIKACJA	7,33
I/11	KOMUNIKACJA - AULA	16,14
I/12	AULA - SALA ZAJĘĆ	94,65
I/13	POM. SOCJALNE	11,69
I/14	HALL	13,25
I/15	PRZEDSIÖNEK	5,61
RAZEM:		266,97

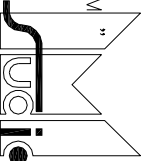

" S T U D I O M " 	
ul. Królowej Jadwigi 48/2 61-872 POZNAŃ tel. (0-61) 852-94-80	
Projektant: Upr. nr UAN 8386/10090	inż. Władysław Tłacza
Sprawdzający: Upr. nr GT 8388/17077	inż. Tomasz Sampr
Pomieszczenie: ul. Koszuszki 7 Działki nr 1188/1, 1188/3, 1188/5, 1188/6 Przebudowa zespołu budynków poszpitalnych na przedszkole	W. PB
Budynek nr 4 - Rzut partenu Instalacja wentylacji	1:100 02.2013