


MAPA ZASADNICZA SKALA 1:1000

ŁĄCZY ark. 433.333.142.

Powiat: gostyński
Gmina: Poniec
Obręb: Bączylas
Seksja nr: 433.333.144

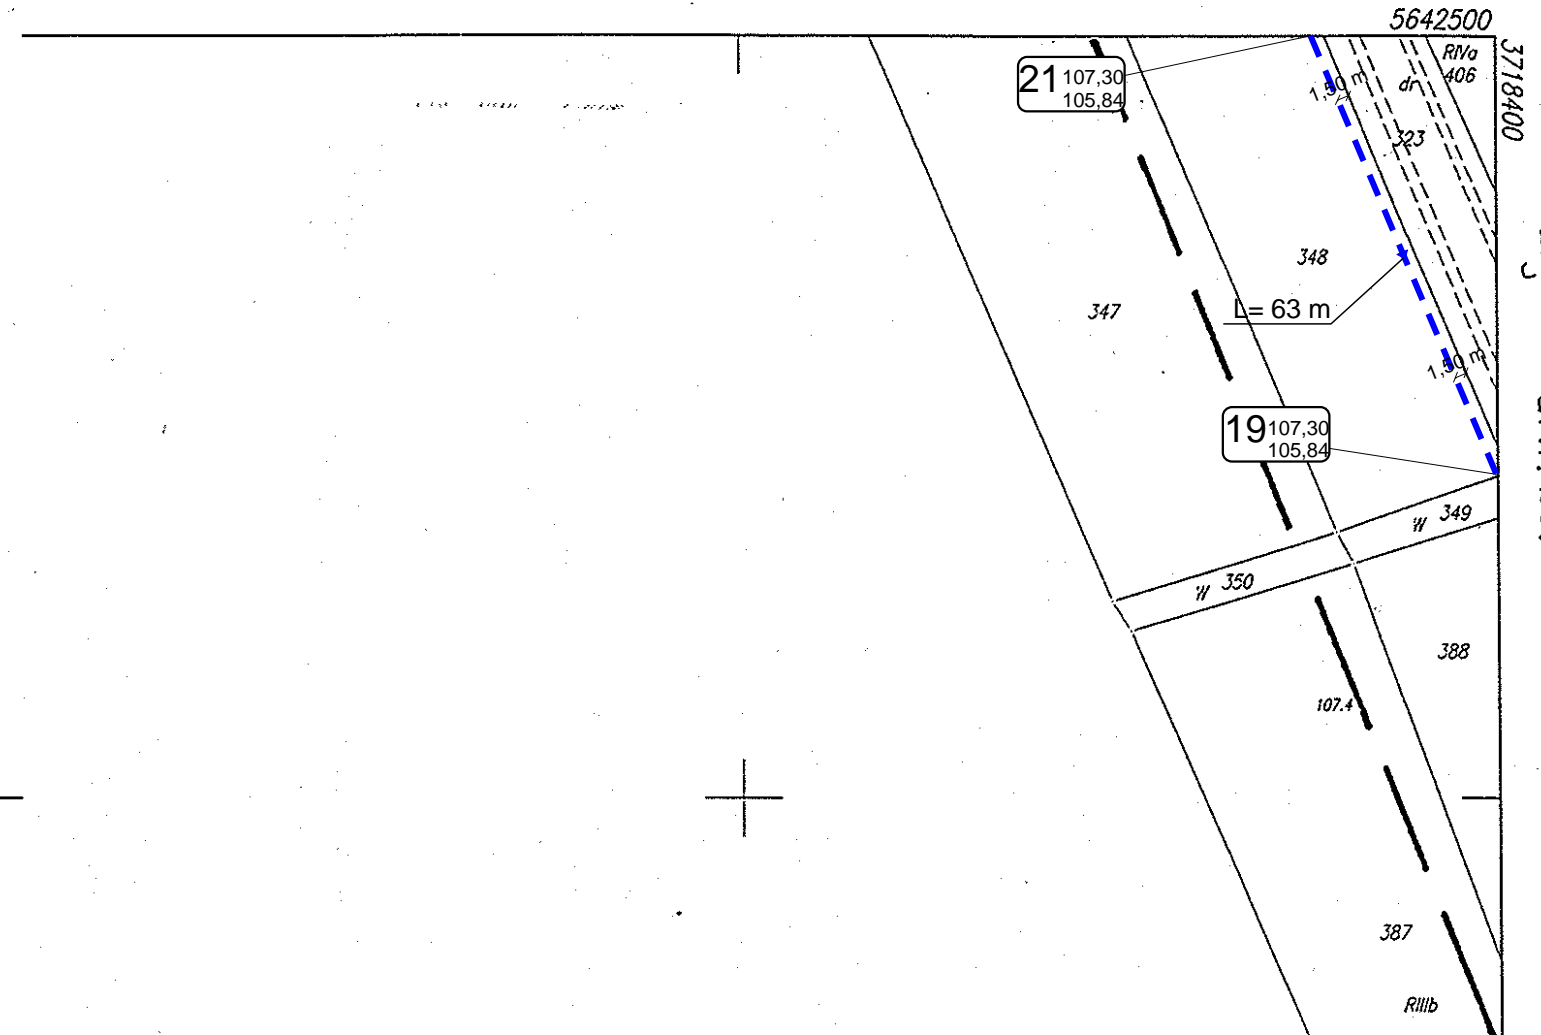

USŁUGI GEODEZYJNE I KARTOGRAFICZNE
Dorota Padurska
64-120 Krzemieniewo, ul. Dworcowa 130
tel. (0-65) 536 07 14
NIP 606-127-61-95, Regon 411566098

WYKONAWCA :

Henryk Walczewski
geodeta uprawniony
nr upr. 11888
tel. (0-65) 572 69 02

UZGODNIONO
w zakresie projektowanych
sieci uzbrojenia terenu

STAROSTA GOSTYŃSKI
Powiatowy Ośrodek Dokumentacji
Geodezyjnej i Kartograficznej w Gostyniu
W obszarze oznaczonym linią... *przebiegiem*
dokonano aktualizacji treści mapy zasadniczej.
Dokumenty z pomiaru uzupełniającego przyjęto
do zasobu powiatowego w dniu *10.06.11*
i zaewidencjonowano pod nr *1573-C/11*
Niniejsza mapa może służyć do celów projektowych.
Projektowane obiekty budowlane
wymagające pozwolenia na budowę
podlegają wytyczeniu i inwentaryzacji
powykonawczej przez jednostki uprawnione
do wykonywania prac geodezyjnych.
Gostyn *10.06.11*
STARSZY GEODETA
Roman Sikorski

----- sieć ciśnieniowa
———— sieć grawitacyjna

BIURO PROJEKTÓW I REALIZACJI INŻYNIERII OCHRONY ŚRODOWISKA WIN		
KANALIZACJA SANITARNA Z PRZYKANALIKAMI W ŁĘCE WIELKIEJ		
Temat	KANALIZACJA SANITARNA Z PRZYKANALIKAMI W ŁĘCE WIELKIEJ	
Tytuł rys.	LOKALIZACJA SIECI KANALIZACYJNEJ	Data 2011 r
Investor	GMINA PONIEC	Skala 1:1000
Projektował	Alicja Skrzypczak nr upr.1026/87 spec.inst.-inż.	11
Projektował	Podpis	
Sprawdził	mgr.inż. Waldemar Dobiąta nr upr.1555/92 spec.inst.-inż.	