


MAPA ZASADNICZA SKALA 1:1000

Powiat: gostyński
 Gmina: Poniec
 Obręb: Bączylas
 Sekcja nr: 433.333.203

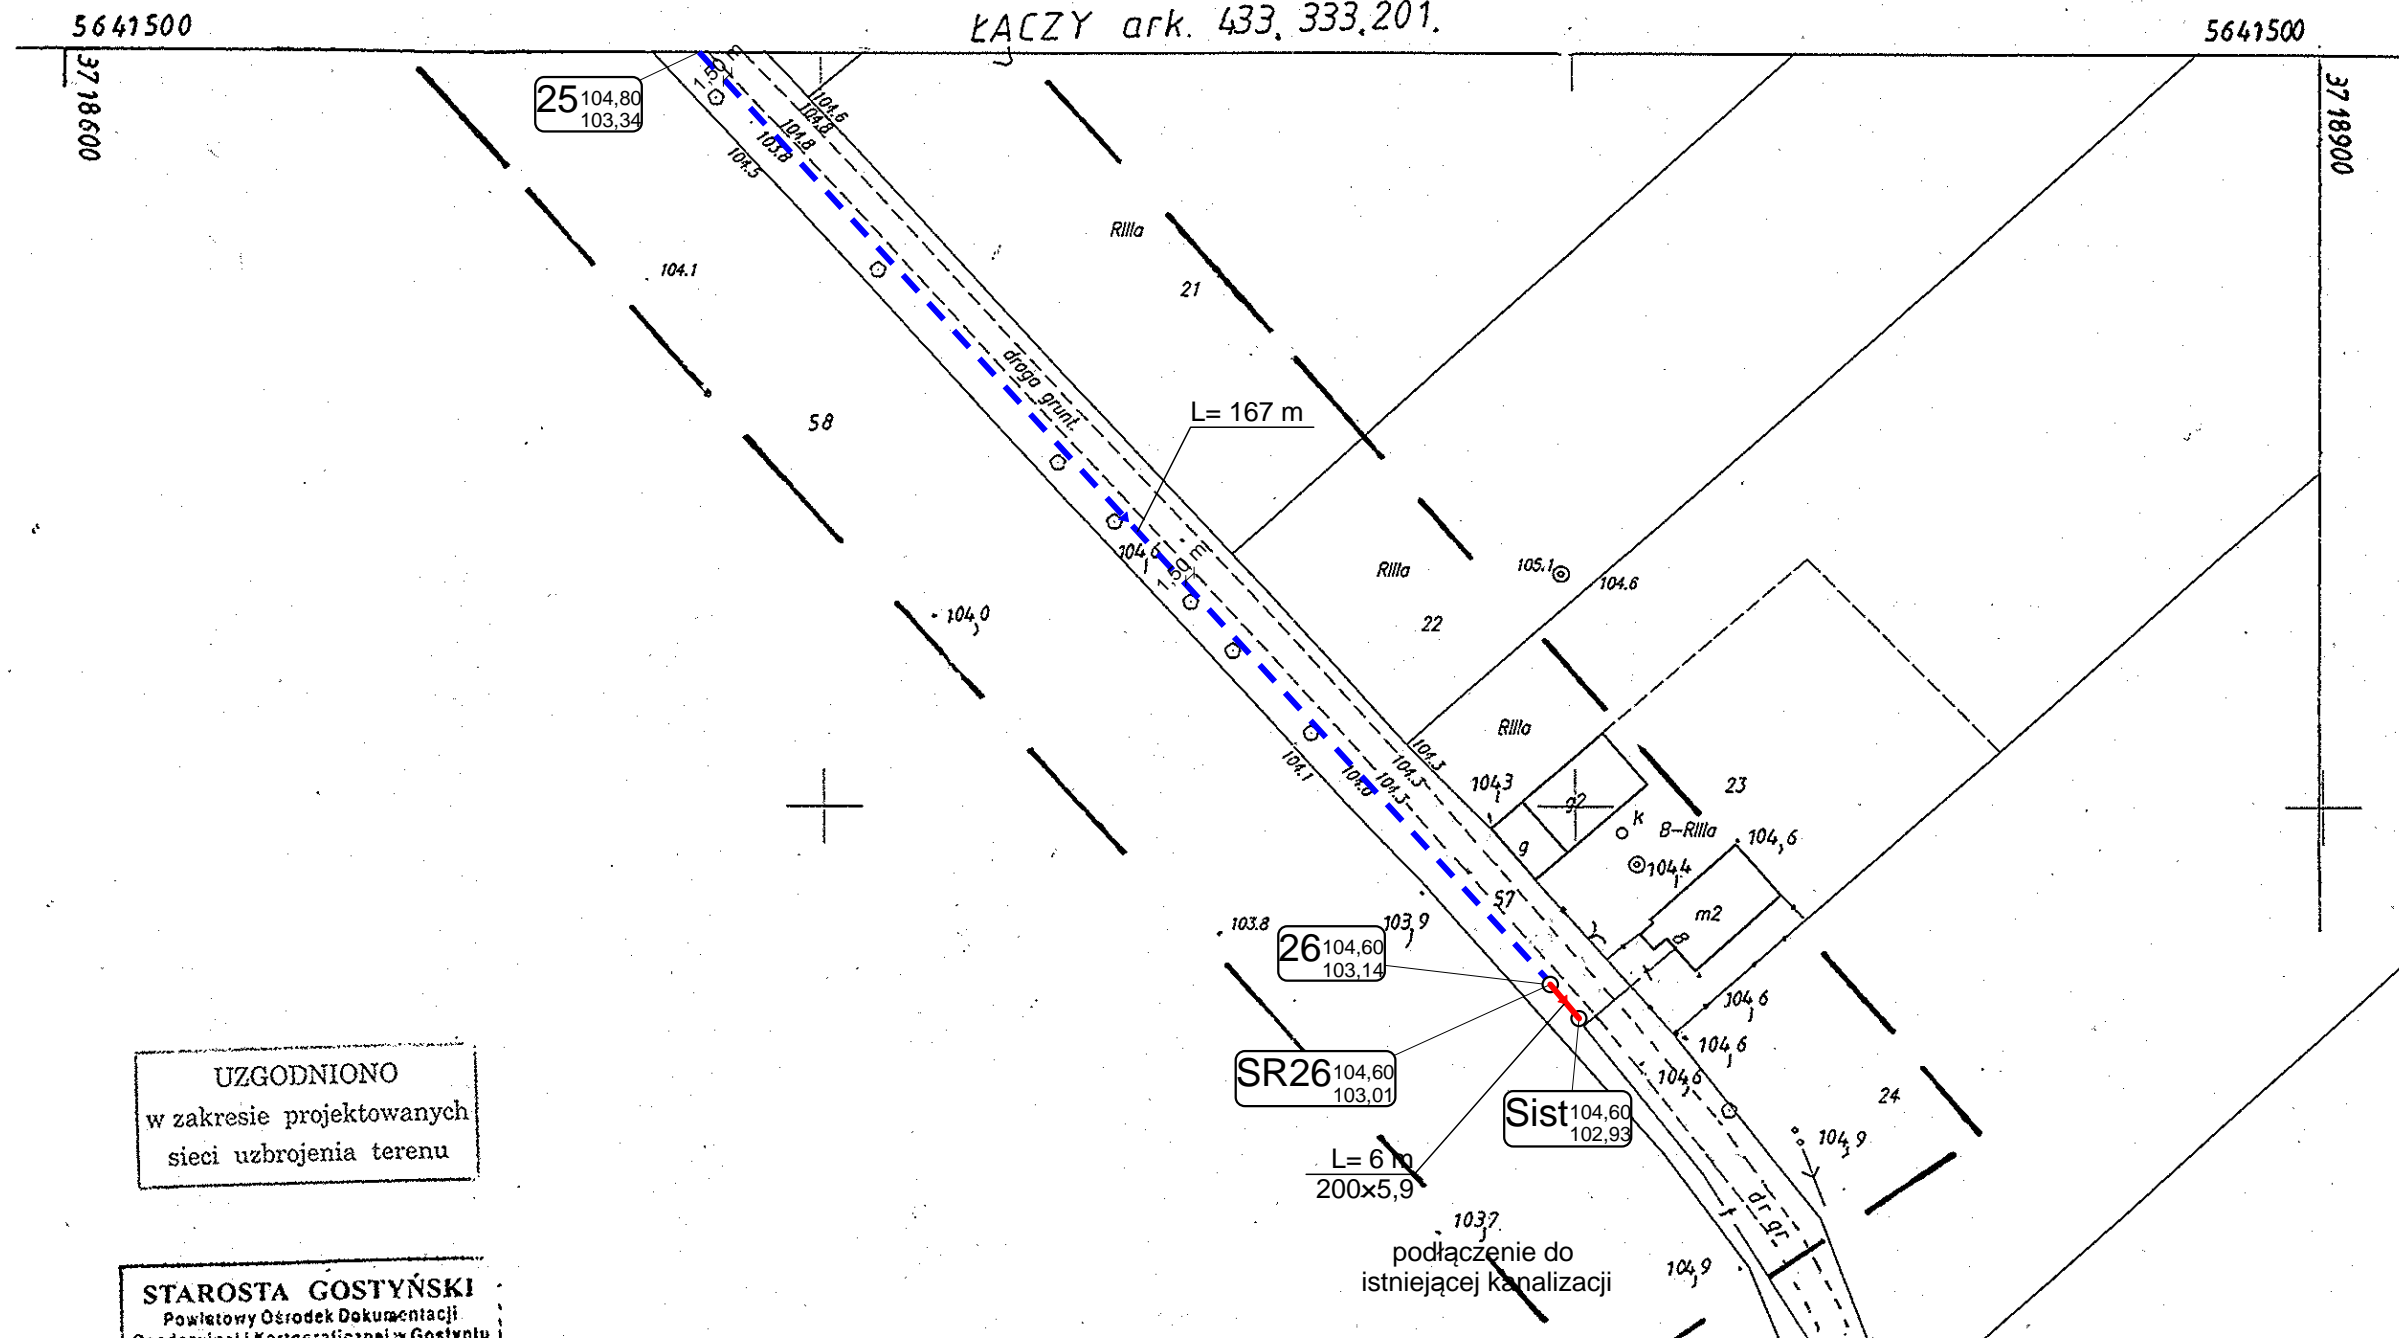

USŁUGI GEODEZYJNE I KARTOGRAFICZNE
 Dorota Padurska
 64-120 Krzemieniewo, ul. Dworcowa 120
 tel. (0-65) 536 07 14
 NIP 686-127-61-95, Regon 411586008

UZGODNIONO
 w zakresie projektowanych
 sieci uzbrojenia terenu

STAROSTA GOSTYŃSKI
 Powiatowy Ośrodek Dokumentacji
 Geodezyjnej i Kartograficznej w Gostyniu
 Wobstarze oznaczonym linią...
 dokonano kwalifikacji treści mapy zasadniczej.
 Dokumenty z pomiaru uzupełniającego przyjęto
 do zasobu powiatowego w dniu... 10.06.11
 i zaawidencjonowano pod nr... 1513-6/11
 Niniejsza mapa może służyć do celów projektowych.
 Projektowane obiekty budowlane
 wymagające pozwolenia na budowę
 podlegają wytyczeniu i inwentaryzacji
 powykonawczej przez jednostki uprawnione
 do wykonywania prac geodezyjnych.
 Gostyń, 10.06.11
STARSZY GEODETA
 Roman Sikorski

WYKONAWCA:
 Henryk Walczewski
 geodeta uprawniony
 nr upr. 11888
 tel. (0-65) 572 69 02

--- sieć ciśnieniowa
 — sieć grawitacyjna

BIURO PROJEKTÓW I REALIZACJI INŻYNIERII OCHRONY ŚRODOWISKA WIN	
KANALIZACJA SANITARNA Z PRZYKANALIKAMI W ŁĘCE WIELKIEJ	
Temat	KANALIZACJA SANITARNA Z PRZYKANALIKAMI W ŁĘCE WIELKIEJ
Tytuł rys.	LOKALIZACJA SIECI KANALIZACYJNEJ
inwestor	GMINA PONIEC
Projektował	Alicja Skrzypczak nr upr.1026/87 spec.inst.-inż.
Projektował	
Sprawdził	mgr.inż. Waldemar Dobiąła nr upr.1555/92 spec.inst.-inż.
Data	2011 r
Skala	1:1000
Nr rys.	14