



RZUT

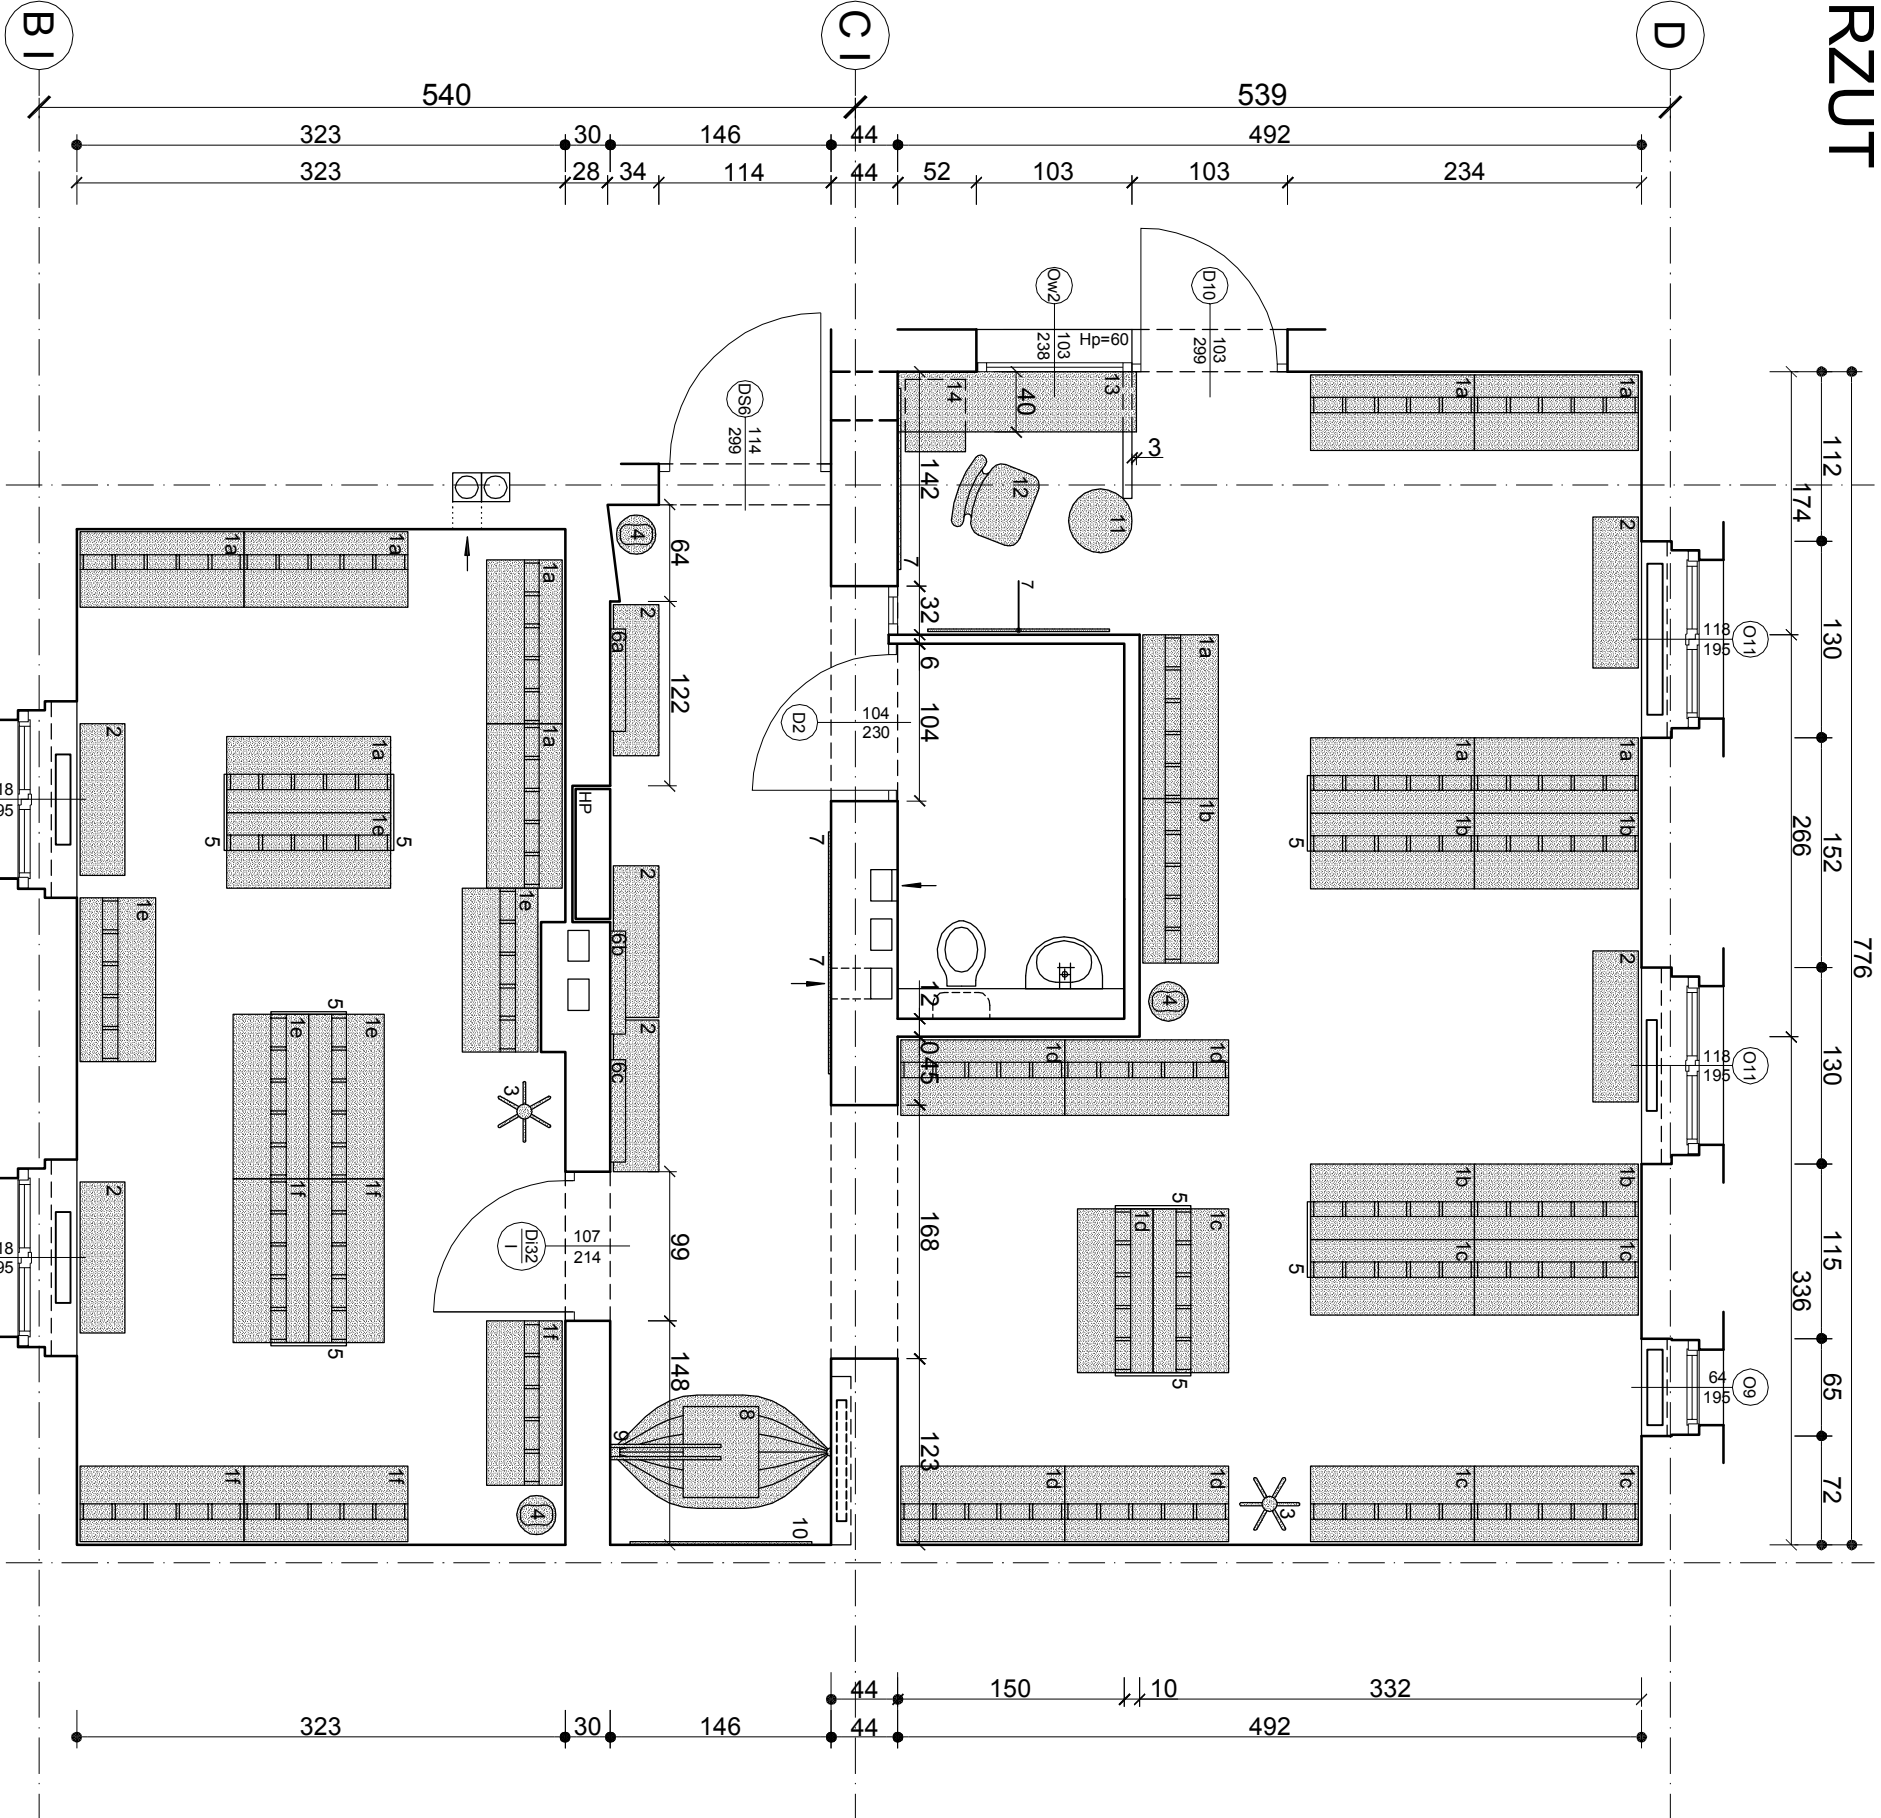

BUDYNEK NR. 3 - PARTER			
POM NR. I/30, I/31, I/32 SZATNIE			
Ozn.	Element wyposażenia	Wymiary [cm] szer x gł. x wys.	Ilość Uwagi
1.	Szafka do szatni	108,5 x 50 x 130	35 1a - czerwony sz. 50 1b - pomarańczowy sz. 25 1c - szary sz. 25 1d - niebieski sz. 25 1e - zielony sz. 25 1f - niebieski sz. 25
2.	Lawka do szatni	100 x 30 x 36,5	7 szt.
3.	Wieszak stojący	Ø ca 20-25 cm	2 szt.
4.	Kosz na śmieci	52 x 118	3 szt.
5.	Lustro	68 x 147,5	8 szt.
6.	Lustro zniekształcające	80 x 2 x 120	4 szt.
7.	Tablica ekspozycyjna	25 x 105 x 3	1 kpl.
8.	Hamak z materacem	220 x 140	1 kpl.
9.	Element dekoracyjny drewno	120 X 90	1 szt.
10.	Makietka „OGROD”	Ø 42 x 30	1 szt.
11.	Stół nocny	156 x 40 x 3	1 szt.
12.	Krzesełko obrotowe	25 x 105 x 3	1 kpl.
13.	Białe parapet	40 x 48 x 55	1 szt.
14.	Komoda z 2-szafkami		

UWAGA:
• Rzeczywiście wymiary sprawdzić na budowie
• Szczegóły wyposażenia - patrz tabela zał. 2 opisu
BUD. 3 - PARTER

I/28 - PORTIERNIA
I/30 - SZATNIA
I/31 - KORYTARZ WEWNĘTRZNY SZATNI
I/32 - SZATNIA
Łączna liczba miejsc w szatniach: 175

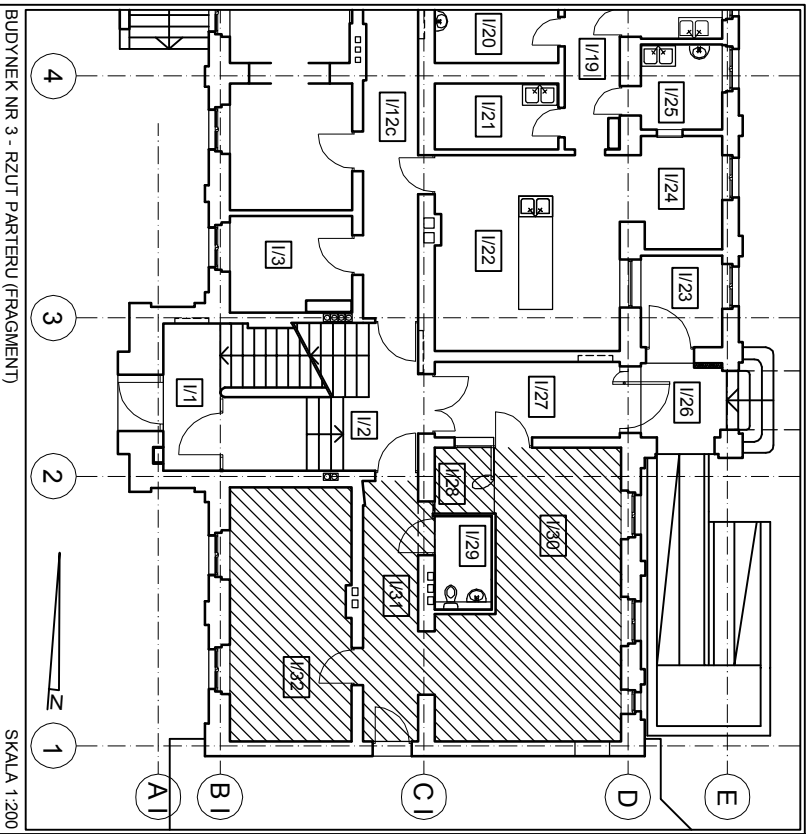

BUDYNEK NR. 3 - RZUT PARTERU (FRAGMENT)		SKALA 1:200	
"STUDIO M" ul. Królowej Jadwigi 48/2 61-872 POZNAŃ tel. (0-61) 852-94-80		P PW	
Autor: Upr. nr 61-1076/Pi Opacowanie: arch. Wojciech Skórzewski Sprawdzający: Upr. nr 161/86/PW		1:50 05.2014	
Pomieszczenie: ul. Koszarski 7 Działki nr 1186/1, 1186/2, 1186/3 Przebudowa zespołu budynków gospodarskich na przedszkole BUDYNEK NR. 3 - PARTER SZATNIE I/28, I/30, I/31, I/32 aranżacja		P9	