


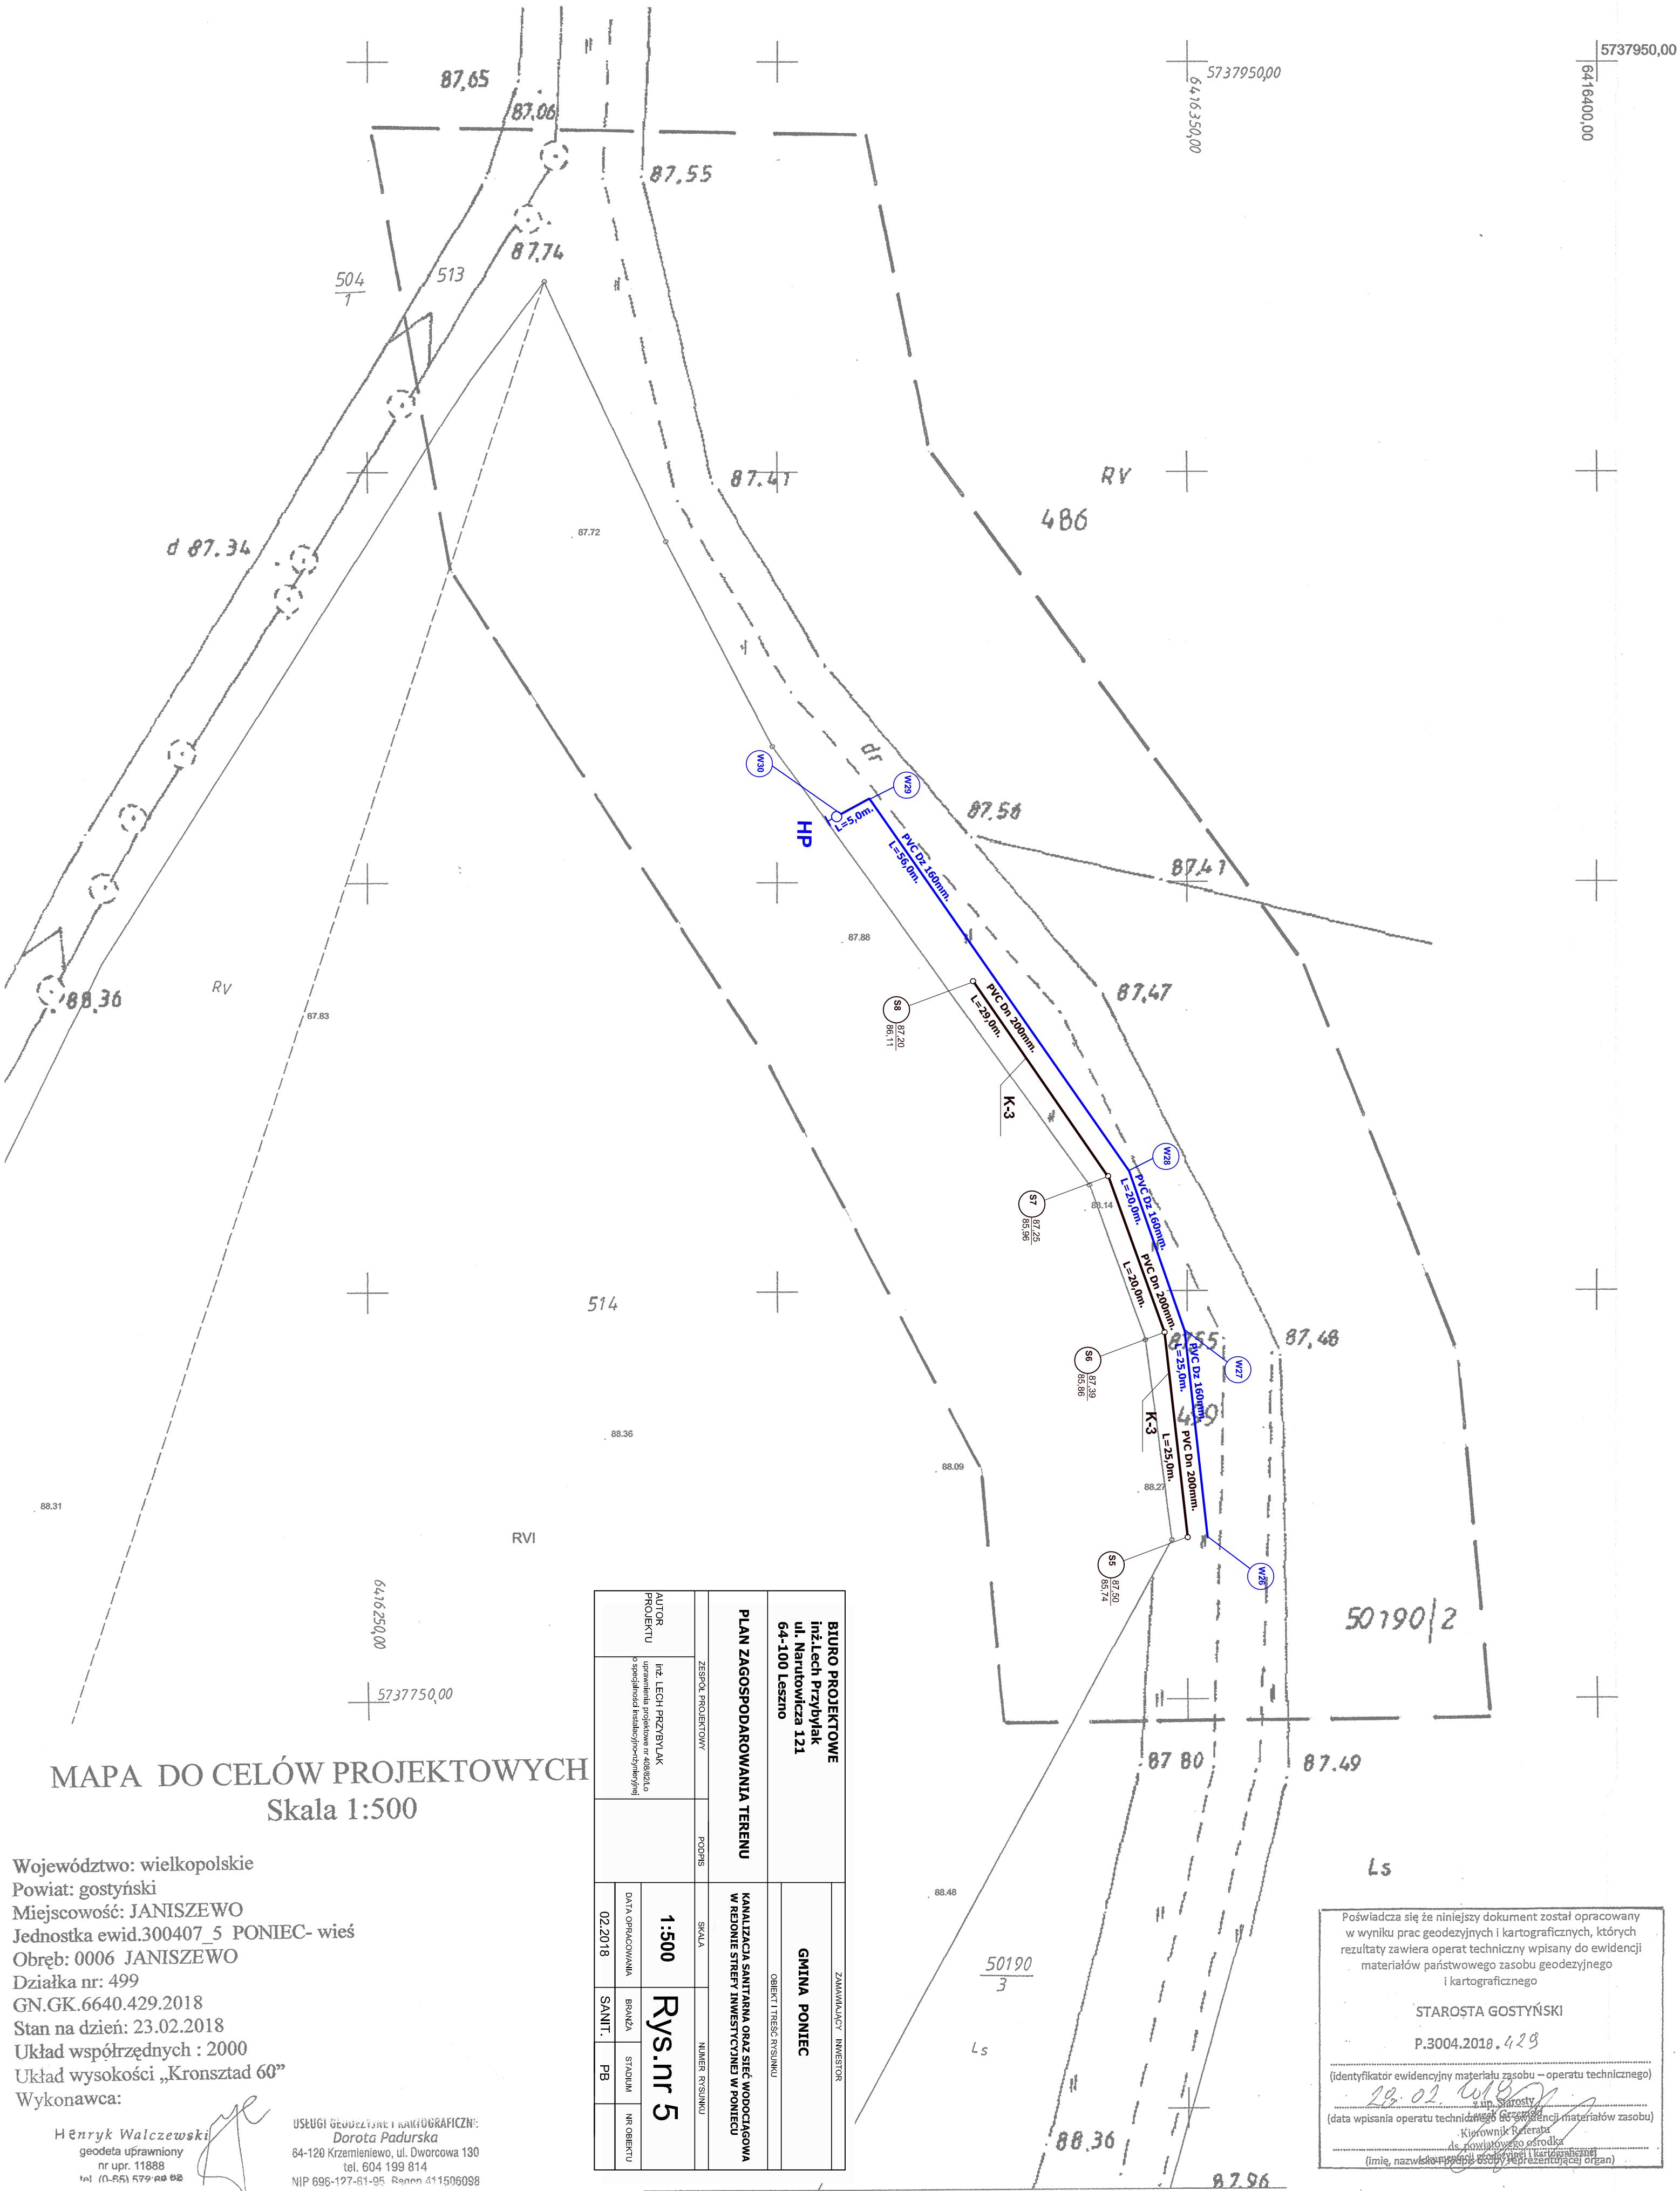

MAPA DO CELÓW PROJEKTOWYCH
Skala 1:500

Województwo: wielkopolskie
Powiat: gostyński
Miejscowość: JANISZEWO
Jednostka ewid.300407_5 PONIEC- wieś
Obręb: 0006 JANISZEWO
Działka nr: 499
GN.GK.6640.429.2018
Stan na dzień: 23.02.2018
Układ współrzędnych : 2000
Układ wysokości „Kronsztad 60”
Wykonawca:

Henryk Walczewski
geodeta uprawniony
nr upr. 11888
tel. (0-65) 579-00 02

USŁUGI GEODEZYJNE I KARTOGRAFICZNE:
Dorota Padurska
64-120 Krzemieniewo, ul. Dworcowa 130
tel. 604 199 814
NIP 696-127-61-95 Rann 411506098

AUTOR PROJEKTU		ZESPÓŁ PROJEKTOWY		PODS.		SKALA		NUMER RYSUNKU	
inż. LECH PRZYBYŁAK		inż. LECH PRZYBYŁAK		1:500		Rys.nr 5		02.2018	
uprawnienia projektowe nr 408282		uprawnienia projektowe nr 408282		DATA OPRACOWANIA		BRAZA		SANIT.	
o specjalności instalacyjno-montażowej		o specjalności instalacyjno-montażowej		02.2018		SANIT.		PB	
PLAN ZAGOSPODAROWANIA TERENU		PLAN ZAGOSPODAROWANIA TERENU		KANALIZACJA SANITARNIA ORAZ SIĘĆ WODOCIEGOWA		W REJONIE STREFY INWESTYCYJNEJ W PONIEC			
BIURO PROJEKTOWE		inż. Lech Przybylak		ul. Narutowicza 121		64-100 Leszno			
ZAMAWIĄCY INWESTOR		GMINA PONIEC		OBJEKT TREFC RYSUNKU					

Poświadczam, że niniejszy dokument został opracowany w wyniku prac geodezyjnych i kartograficznych, których rezultaty zawiera operat techniczny wpisany do ewidencji materiałów państwowego zasobu geodezyjnego i kartograficznego

STAROSTA GOSTYŃSKI
P.3004.2018.429

(identyfikator ewidencyjny materiału zasobu – operatu technicznego)
28.02.2018
(data wpisania operatu technicznego do ewidencji materiałów zasobu)
Kierownik Biura ds. Kształtowania Środka
(imię, nazwisko i podpis osoby reprezentującej organ)