


MAPA DO CELÓW PROJEKTOWYCH		
Oznaczenie kancelaryjne zgłoszenia pracy geodezyjnej		GN.GK.6640.131.2021
Miejscowość		PONIEC
Jednostka ewidencyjna	identyfikator	300407_4
	nazwa	Poniec-miasto
Obręb ewidencyjny	identyfikator	300407_4.0001
	nazwa	PONIEC
Skala mapy		1:500
Nazwa układu współrzędnych	prostokątnych płaskich	2000/6
	wysokości	KRONSTAD 60
Działka		Wg zakresu opracowania
Oznaczenie granic obszaru, który był przedmiotem aktualizacji		
Służebności gruntowe mające wpływ na zagospodarowanie gruntów zlokalizowanych w granicach projektowanej inwestycji		nie badano
Data opracowania mapy		01.02.2022 r.
Wykonawca		
Usługi Geodezyjne i Kartograficzne Mikołaj Mruk 63-860 Pogorzela, Rynek 18 tel. (65) 573 41 13, tel. kom. 607 045 705 NIP 696-101-68-67, Regon 410056813		

MIKOŁAJ MRUK
geodeta uprawniony
Nr 13713

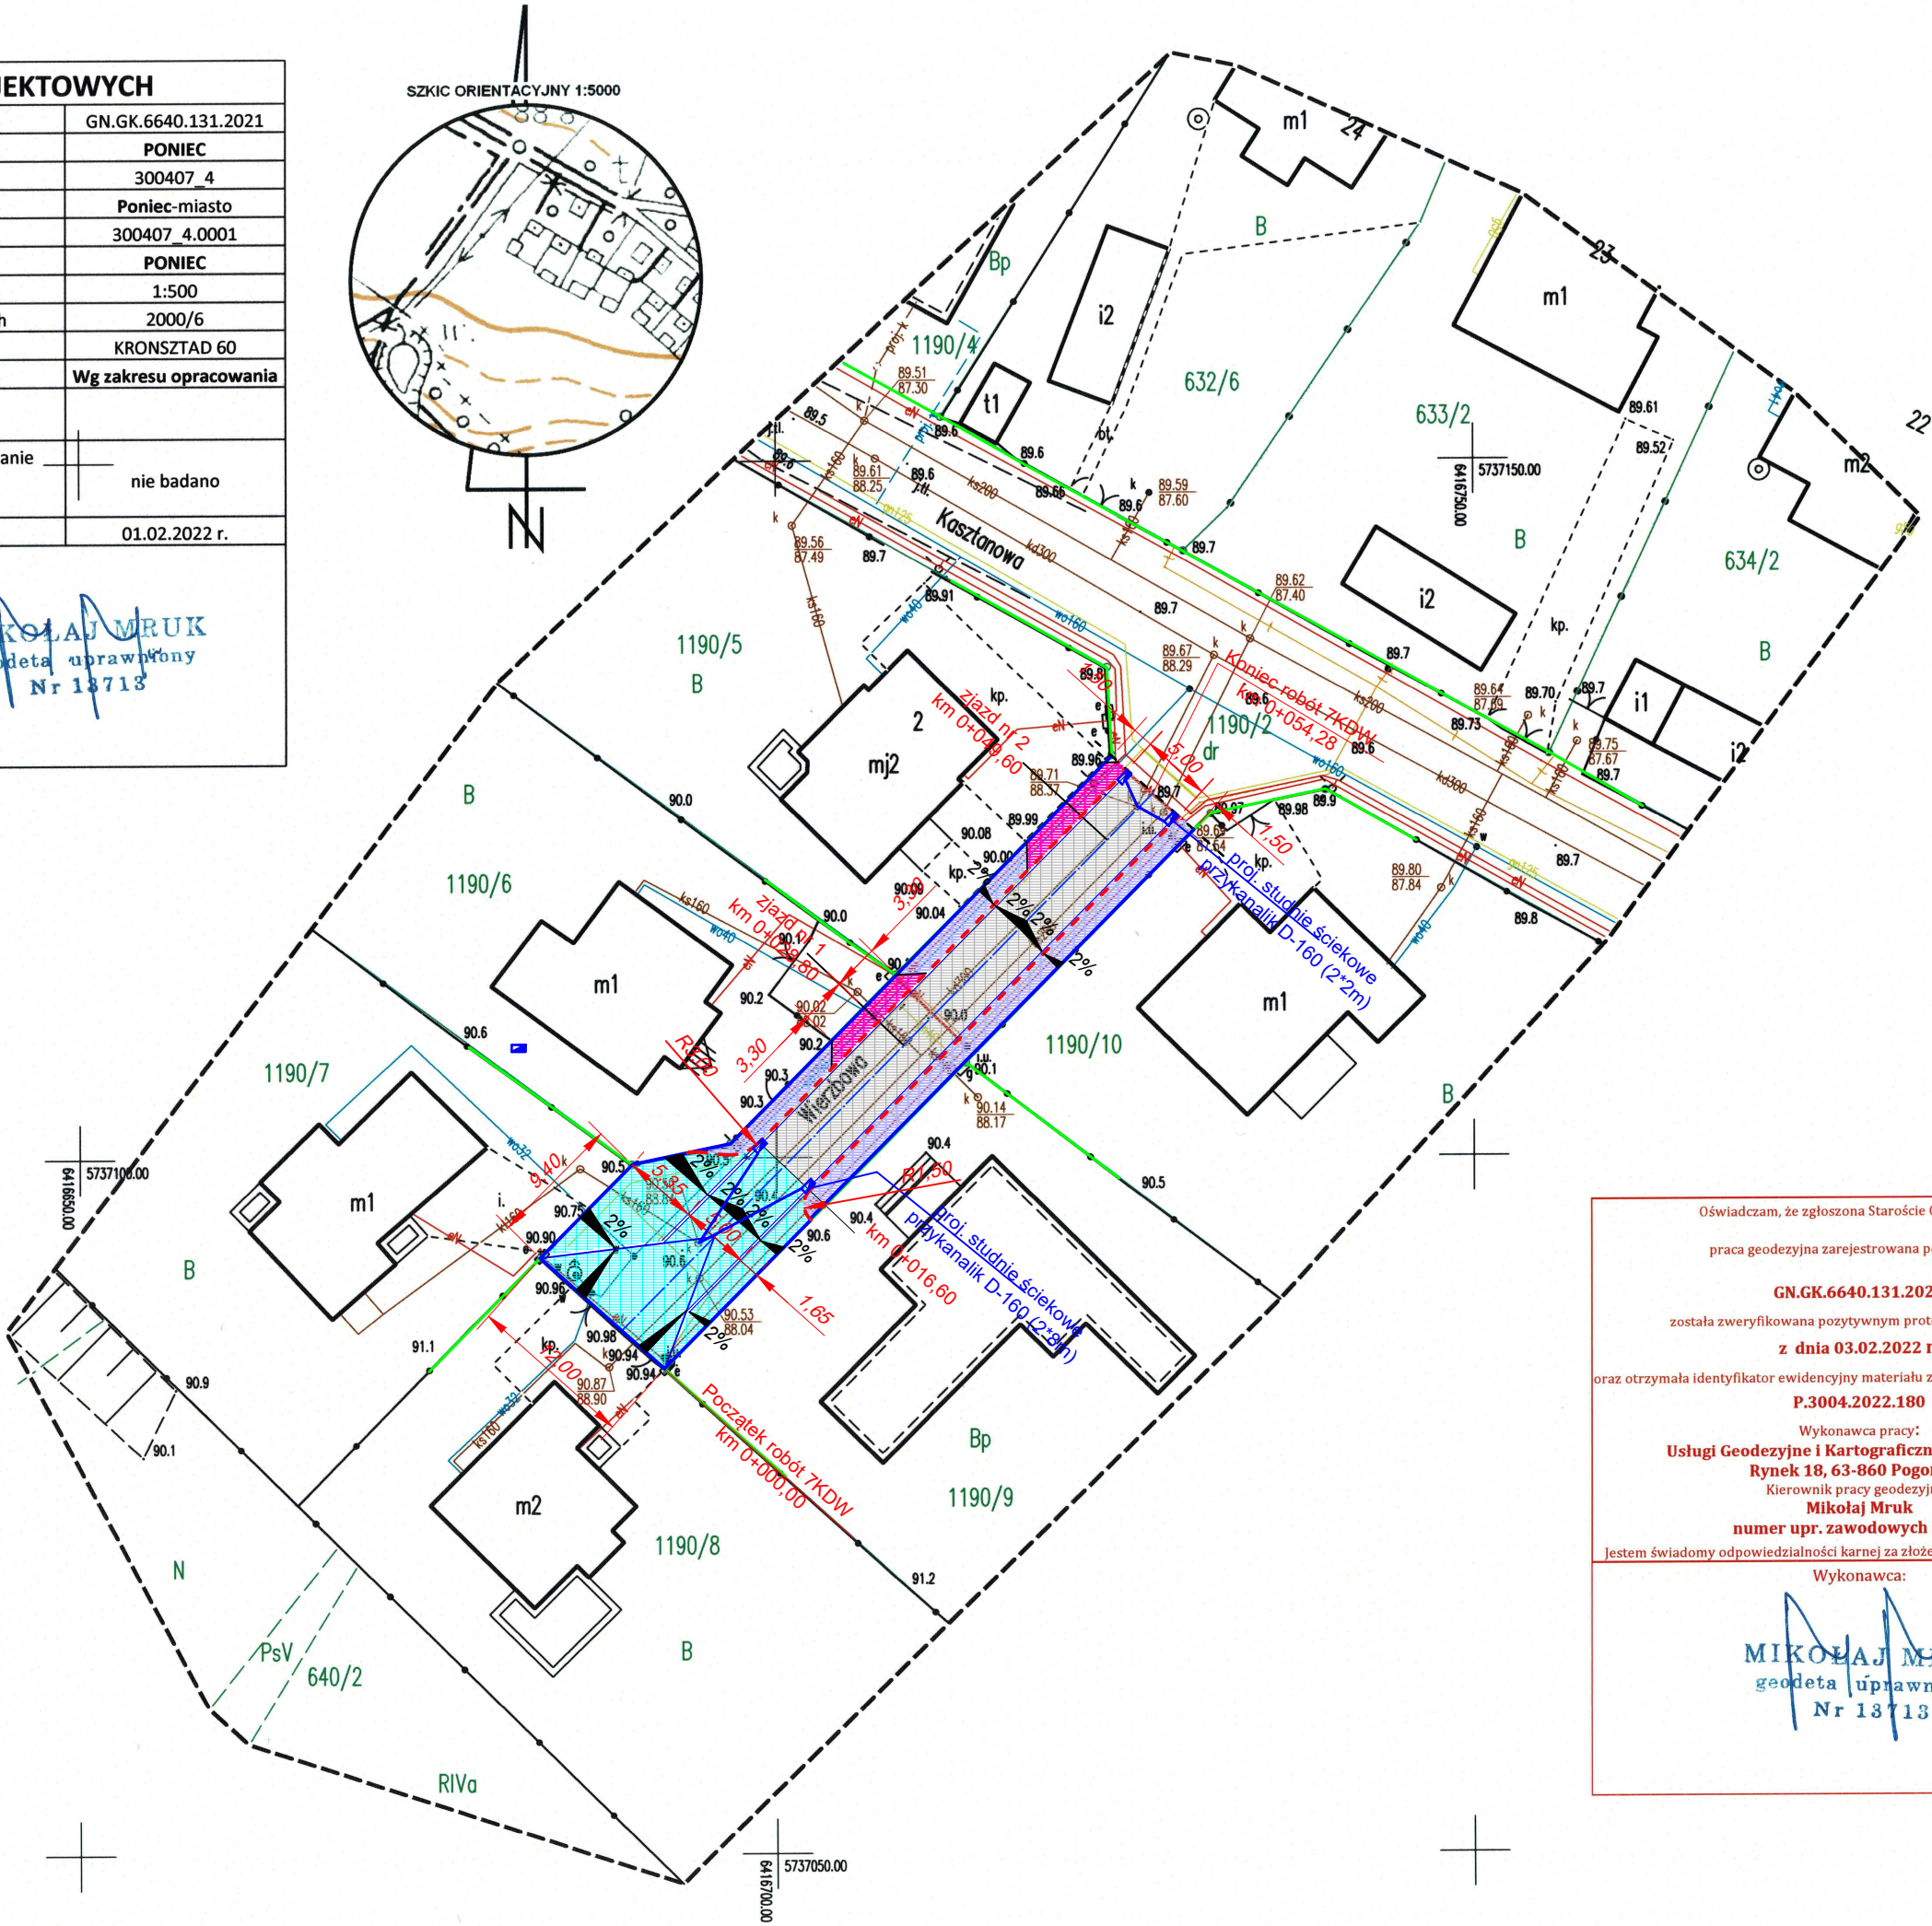

Oświadczam, że zgłoszona Staroście Gostyńskiemu
praca geodezyjna zarejestrowana pod numerem
GN.GK.6640.131.2022
została zweryfikowana pozytywnym protokołem weryfikacji
z dnia **03.02.2022 r.**
oraz otrzymała identyfikator ewidencyjny materiału zasobu - operatu technicznego
P.3004.2022.180
Wykonawca pracy:
Usługi Geodezyjne i Kartograficzne Mikołaj Mruk
Rynek 18, 63-860 Pogorzela
Kierownik pracy geodezyjnej:
Mikołaj Mruk
numer upr. zawodowych 13713.
Jestem świadomy odpowiedzialności karnej za złożenie fałszywego oświadczenia.
Wykonawca:
MIKOŁAJ MRUK
geodeta uprawniony
Nr 13713

Legenda

- Proj. nawierzchnia z kostki brukowej betonowej - kolor szary
- Proj. nawierzchnia z mieszanki min-asfaltowej AC11S50/70
- Proj. nawierzchnia zjazdów z kostki brukowej betonowej-kolor grafitowy
- Proj. ściek z dwóch rzędów kostki brukowej betonowej gr. 8cm
- Proj. obrzeże betonowe 8x30x100
- Proj. krawężnik betonowy najazdowy 15x22x100
- Proj. studnie ściekowe betonowe d=500mm
- Granica działek

Projekt zagospodarowania terenu został sporządzony na kopii mapy do celów projektowych, w skali dostosowanej do rodzaju i wielkości obiektu lub zamierzenia budowlanego i zapewniającej jego czytelność

Wykonawca projektu		Zamawiający		
Biuro Usług Drogowych- Projektowanie, Nadzory Mirosława Kostórkiewicz ul. Glinki 12, 63-860 Pogorzela		Gmina Poniec ul. Rynek 24 64-125 Poniec		
Projektował: Wiesław Kostórkiewicz	Data: marzec 2022	Podpis:	Stadium: PZT	Skala: 1:500
Nr uprawnień: 1760/94/Lo				
Sprawdził: mgr inż. Jacek Kostórkiewicz				
Nr uprawnień: 80/DOŚ/12	Budowa ulicy Wierzbowej, Świerkowej i Dębowej - Osiedle Berlinek w Poniecu			Nr rysunku: 2a
Obiekt:				
Tytuł rysunku: Plan zagospodarowania terenu-ul. Wierzbowa				