


RZUT PIĘTRA
1:100
INWENTARYZACJA

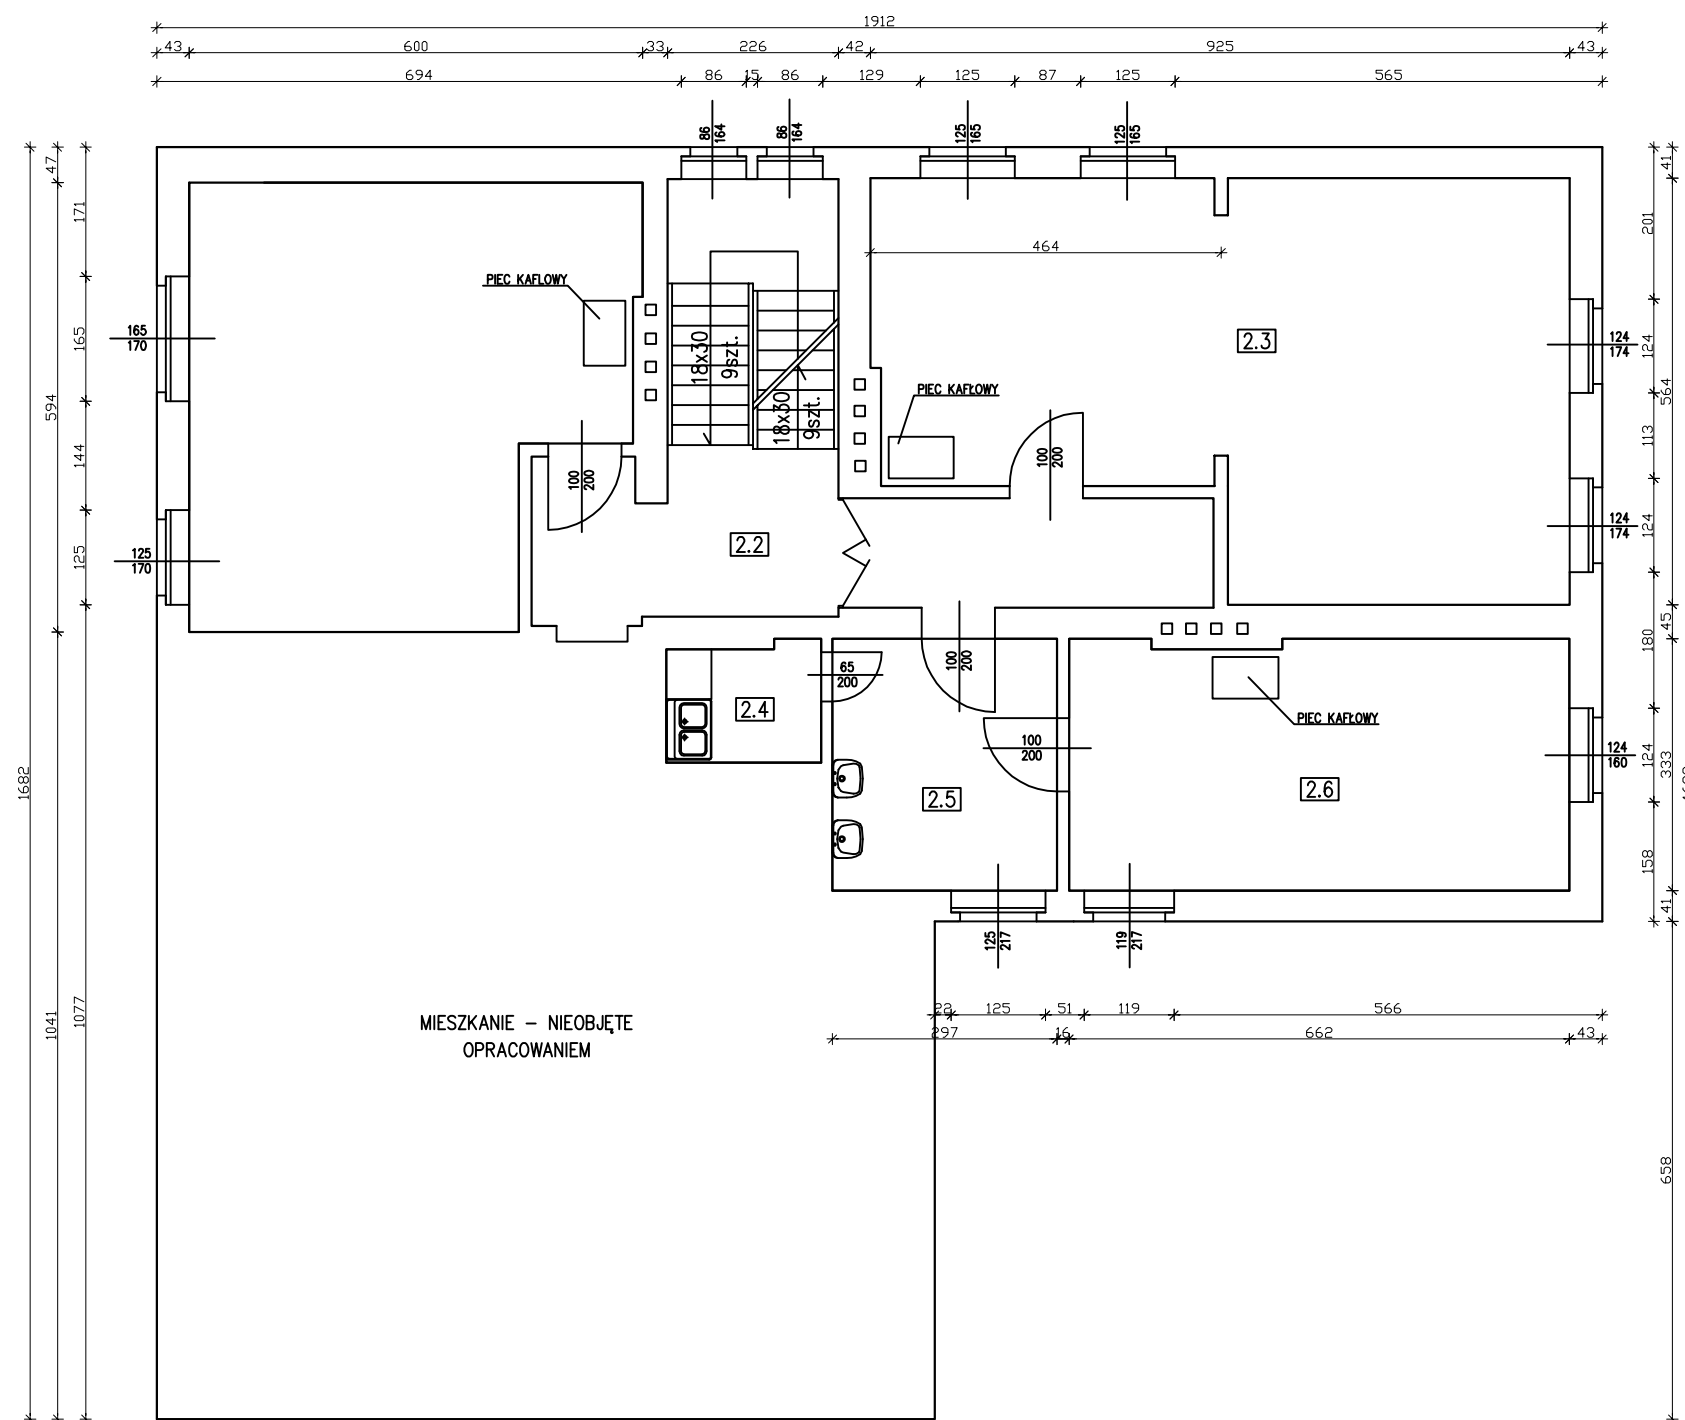

ZESTAWIENIE POMIESZCZEŃ

2.1	SALA ZAJĘĆ	31,11m ²	WYKŁADZINA PCW
2.2	KORYTARZ	13,92m ²	PLYTKI CERAMICZNE
2.3	SALA ZAJĘĆ	44,01m ²	WYKŁADZINA PVC
2.4	PRZYGOTOWALNIA	3,11m ²	PLYTKI CERAMICZNE
2.5	POMIESZCZENIE	9,89m ²	PLYTKI CERAMICZNE
2.6	SALA ZAJĘĆ	22,04m ²	WYKŁADZINA PCW
		POWIERZCHNIA UŻYTKOWA: 124,08m ²	

OBIEKT	BUDYNEK PRZEDSZKOLA ŁĘKA WIELKA	
INWESTOR:	GMINA PONIEC	
ADRES:	ul. Rynek 24, 64-125 Poniec	
PRZEDMIOT RYSUNKU	RZUT PIĘTRA INWENTARYZACJA	
SKALA: 1:100	DATA: 06.2011	NR RYS.2
PROJEKTANT:		
PROJEKTANT		
ASYSTENT:		
ASYSTENT:		