


Przekrój normalny 1:50

zał. Nr 3.4

0 + 212 - 0 + 260

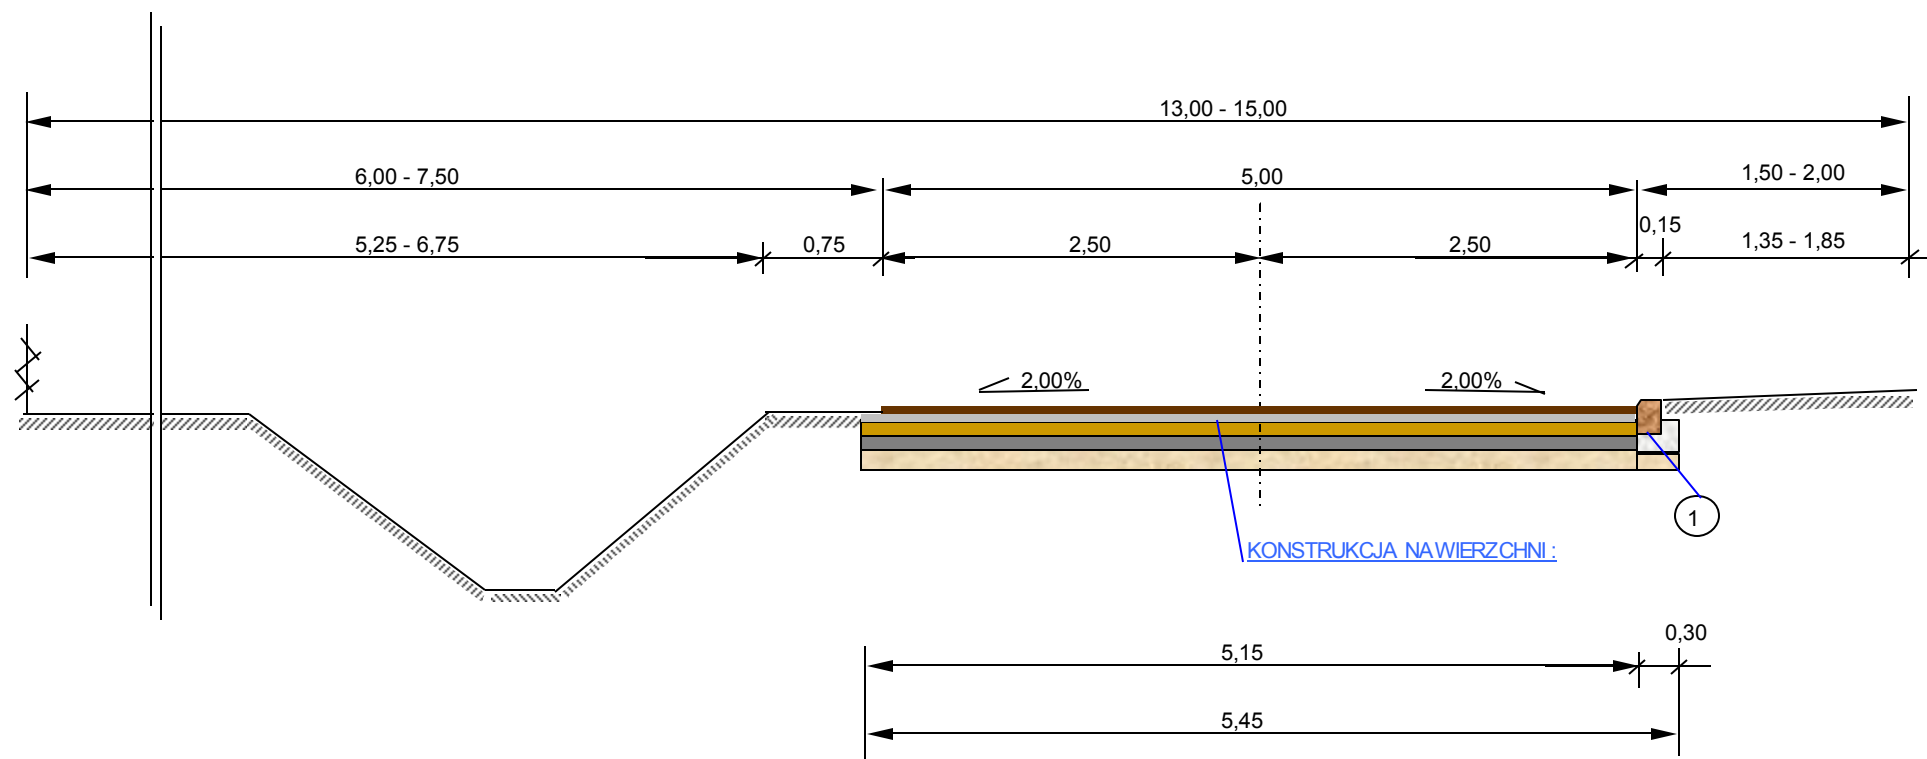

LEGENDA:

- 1. Projektowany krawężnik betonowy uliczny 100x30x15 cm na ławie betonowej oporem
- 2. Projektowany ściek przykrawężnikowy z kostki betonowej gr. 8 cm dwurzędowy na ławie betonowej 20x20 cm.

KONSTRUKCJA NAWIERZCHNI:

- 1. W-wa ścieralna z mieszanki mineralno-asfaltowej beton asfaltowy gr. 5 cm o stabilności min 5,5 kN - średnioziarnista 0/12,8 mm
- 2. W-wa wyrównawcza z mieszanki mineralno-asfaltowej w ilości 75kg/m² - beton asfaltowy 0/16 mm o stabilności min 8 kN
- 3. W-wa górna podbudowy gr 10 cm z kruszywa łamanego stabilizowanego mechanicznie - mieszanka 0-31,5 mm
- 4. Dolna w-wa podbudowy gr. 15 cm z kruszywa łamanego stabilizowanego mechanicznie
- 5. W-wa odsączająca gr 10 cm z piasku

Przebudowa drogi gminnej
w m. Drzewce
INWESTOR :
GMINA PONIEC
ul. Rynek 24 64-125 PONIEC
PROJEKTANT:
mgr inż. Rajmund Jakuszkowiak
upr. proj. Nr 341/82/Lo