


Przekrój normalny 1:50

zał. Nr 3.5

0 + 260 - 0 + 400

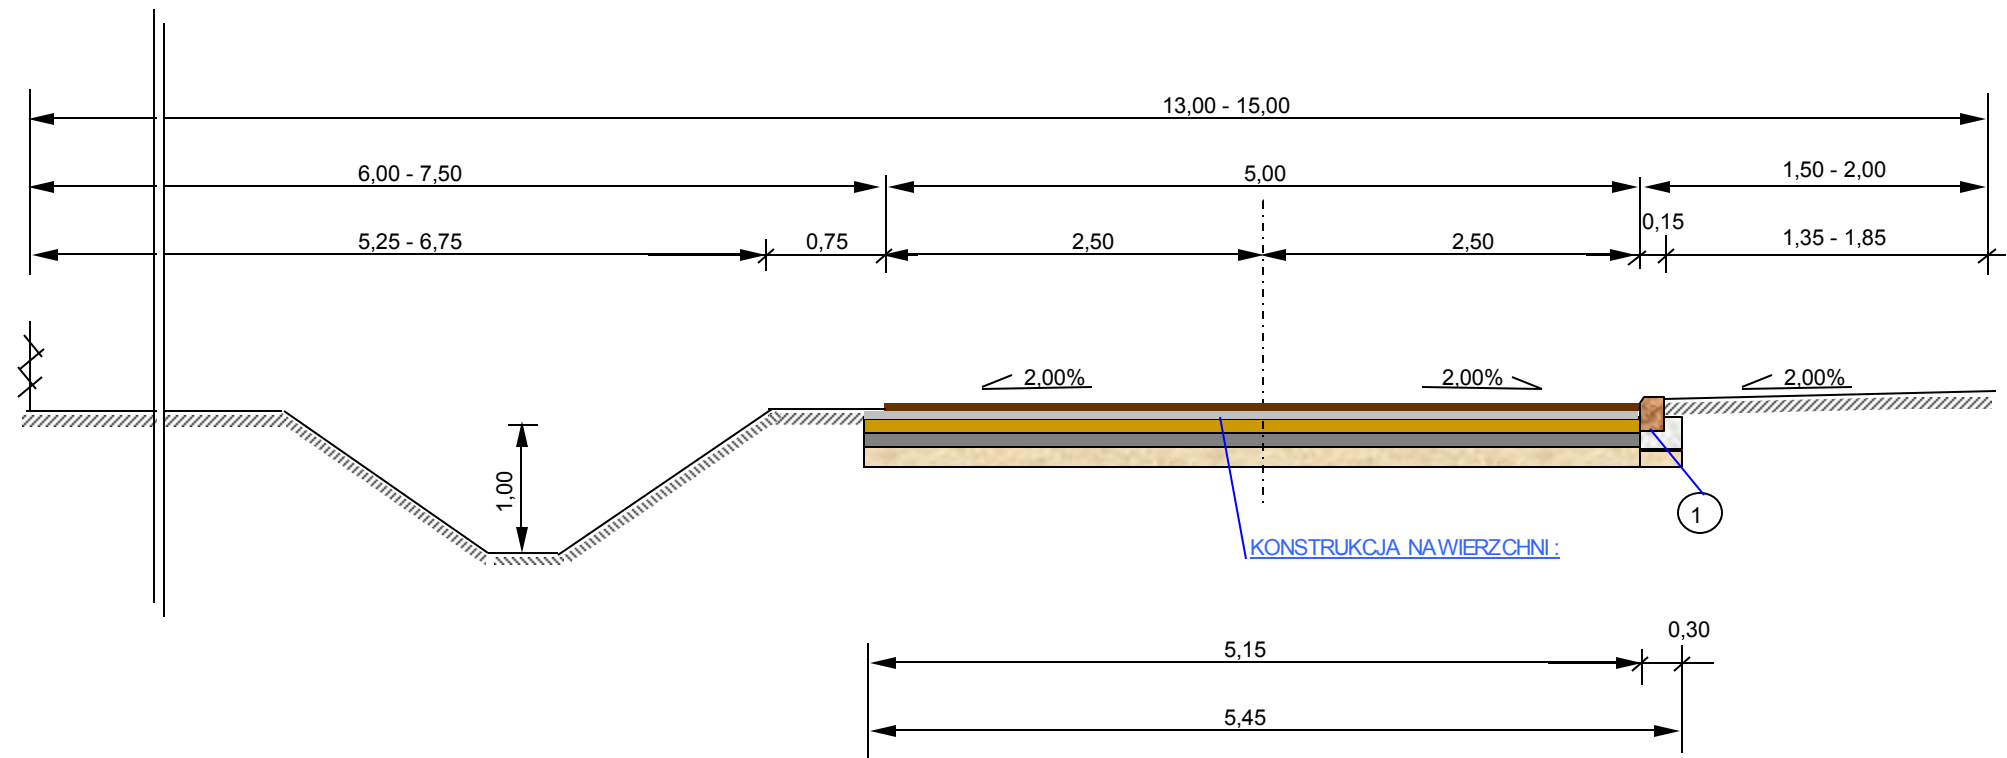

LEGENDA:

1. Projektowany krawężnik betonowy uliczny 100x30x15 cm na ławie betonowej oporem

KONSTRUKCJA NAWIERZCHNI:

1. W-wa ścieralna z mieszanki mineralno-asfaltowej beton asfaltowy gr. 5 cm o stabilności min 5,5 kN - średnioziarnista 0/12,8 mm
2. W-wa wyrównawcza z mieszanki mineralno-asfaltowej w ilości 75kg/m² - beton asfaltowy 0/16 mm o stabilności min 8 kN
3. W-wa górna podbudowy gr 10 cm z kruszywa łamanego stabilizowanego mechanicznie - mieszanka 0-31,5 mm
4. Dolna w-wa podbudowy gr. 15 cm z kruszywa łamanego stabilizowanego mechanicznie
5. W-wa odsączająca gr 10 cm z piasku

Przebudowa drogi gminnej
w m. Drzewce
INWESTOR :
GMINA PONIEC
ul. Rynek 24 64-125 PONIEC
PROJEKTANT:
mgr inż. Rajmund Jakuszkowiak
upr. proj. Nr 341/82/Lo