


PRZEKRÓJ POPRZECZNY PRZEZ CHODNIK
PRZYLEGŁY DO JEZDNI

zał. Nr 3

1 : 10
/cm/

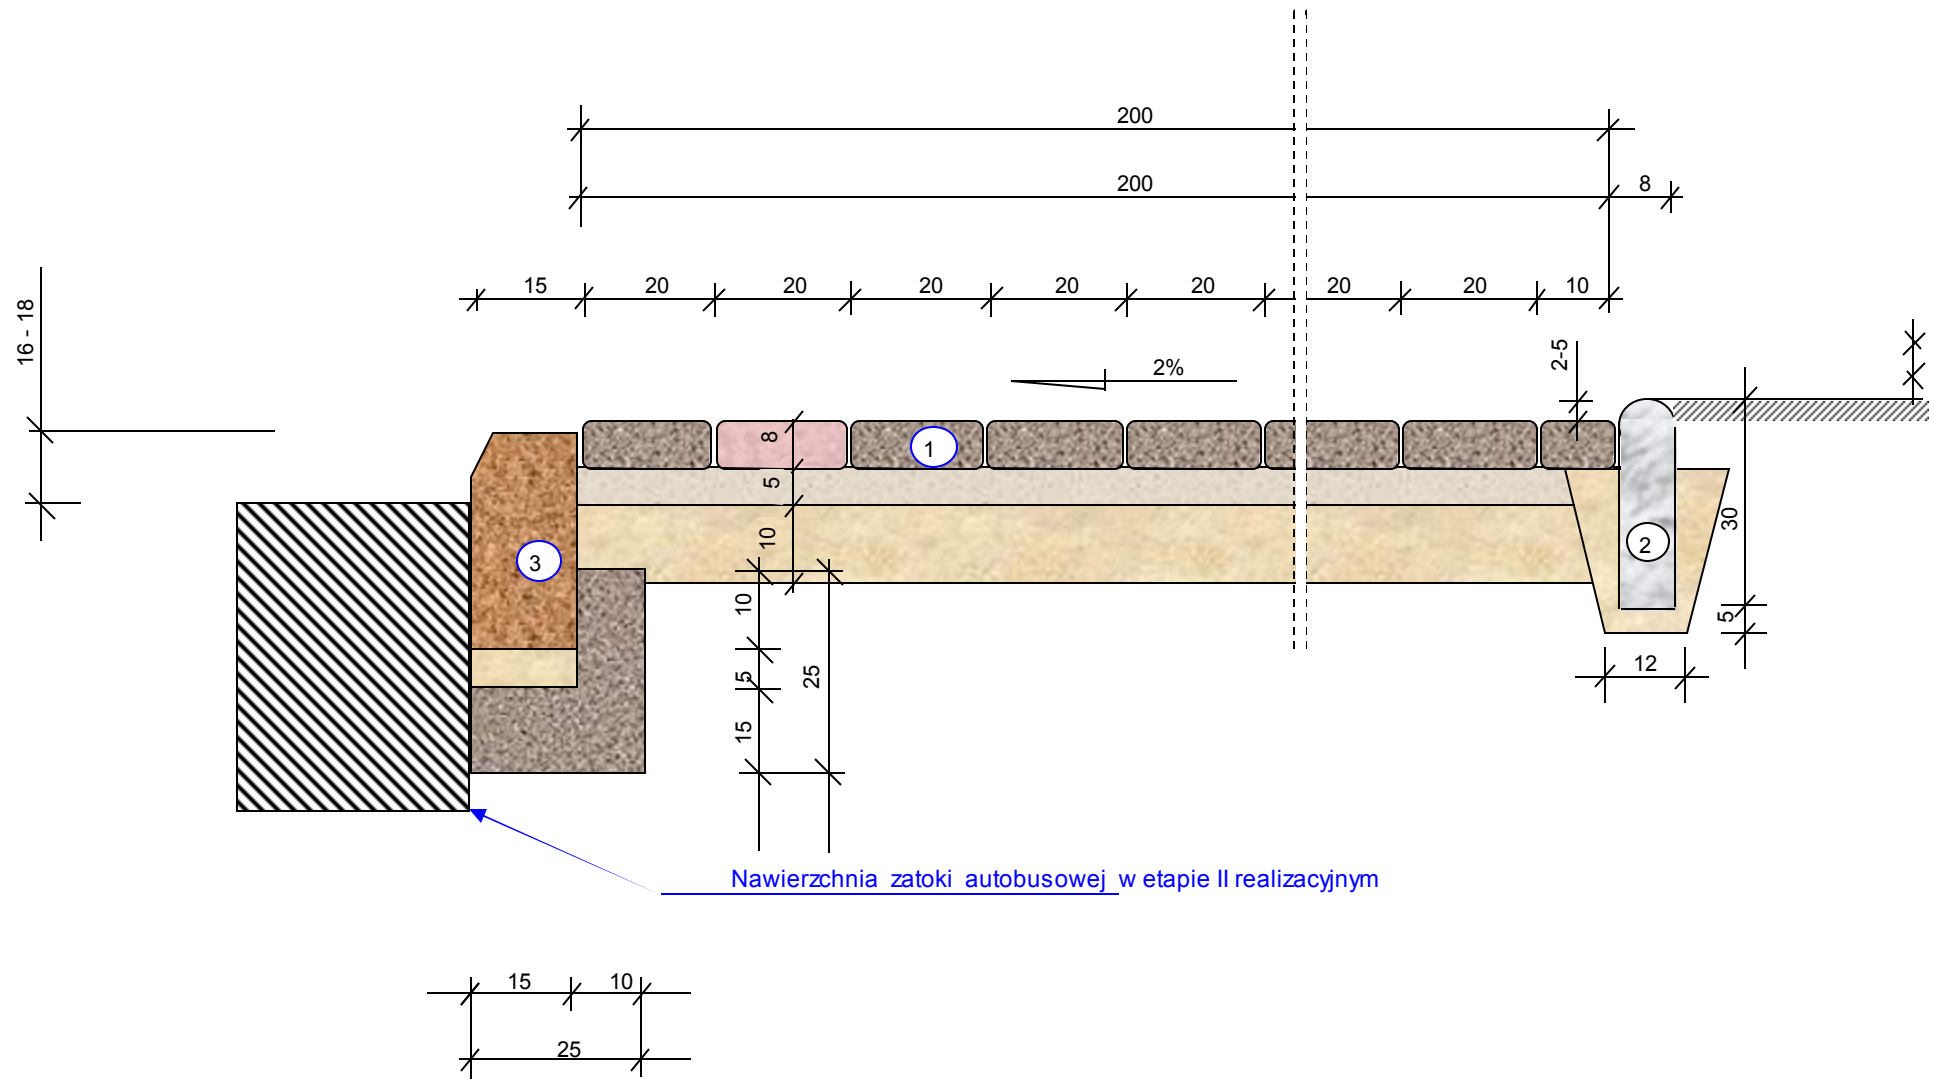

LEGENDA:

1. Chodnik z kostki betonowej gr. 8cm na podsypce cementowo-piaskowej gr. 5cm spoiny wypełnione piaskiem oraz warstwie odsączającej gr 10 cm z piasku
2. Obrzeże betonowe 30x8 /cm/ na podsypce cementowo-piaskowej z wypełnieniem spoin zaprawą cementowo-piaskową
3. Krawężnik betonowy 20x30 na ławie betonowej 20x10 z oporem 15x30 cm z betonu klasy B-15.

DOKUMENTACJA	
Budowa krawężników i chodnika ul.Bojanowska w Poniecu	
Inwestor :	Gmina Poniec ul. Rynek 24 64-125 Poniec
Projektant :	mgr. Inż. Rajmund Jakuszkowiak upr. proj. Nr 341/82/Lo