


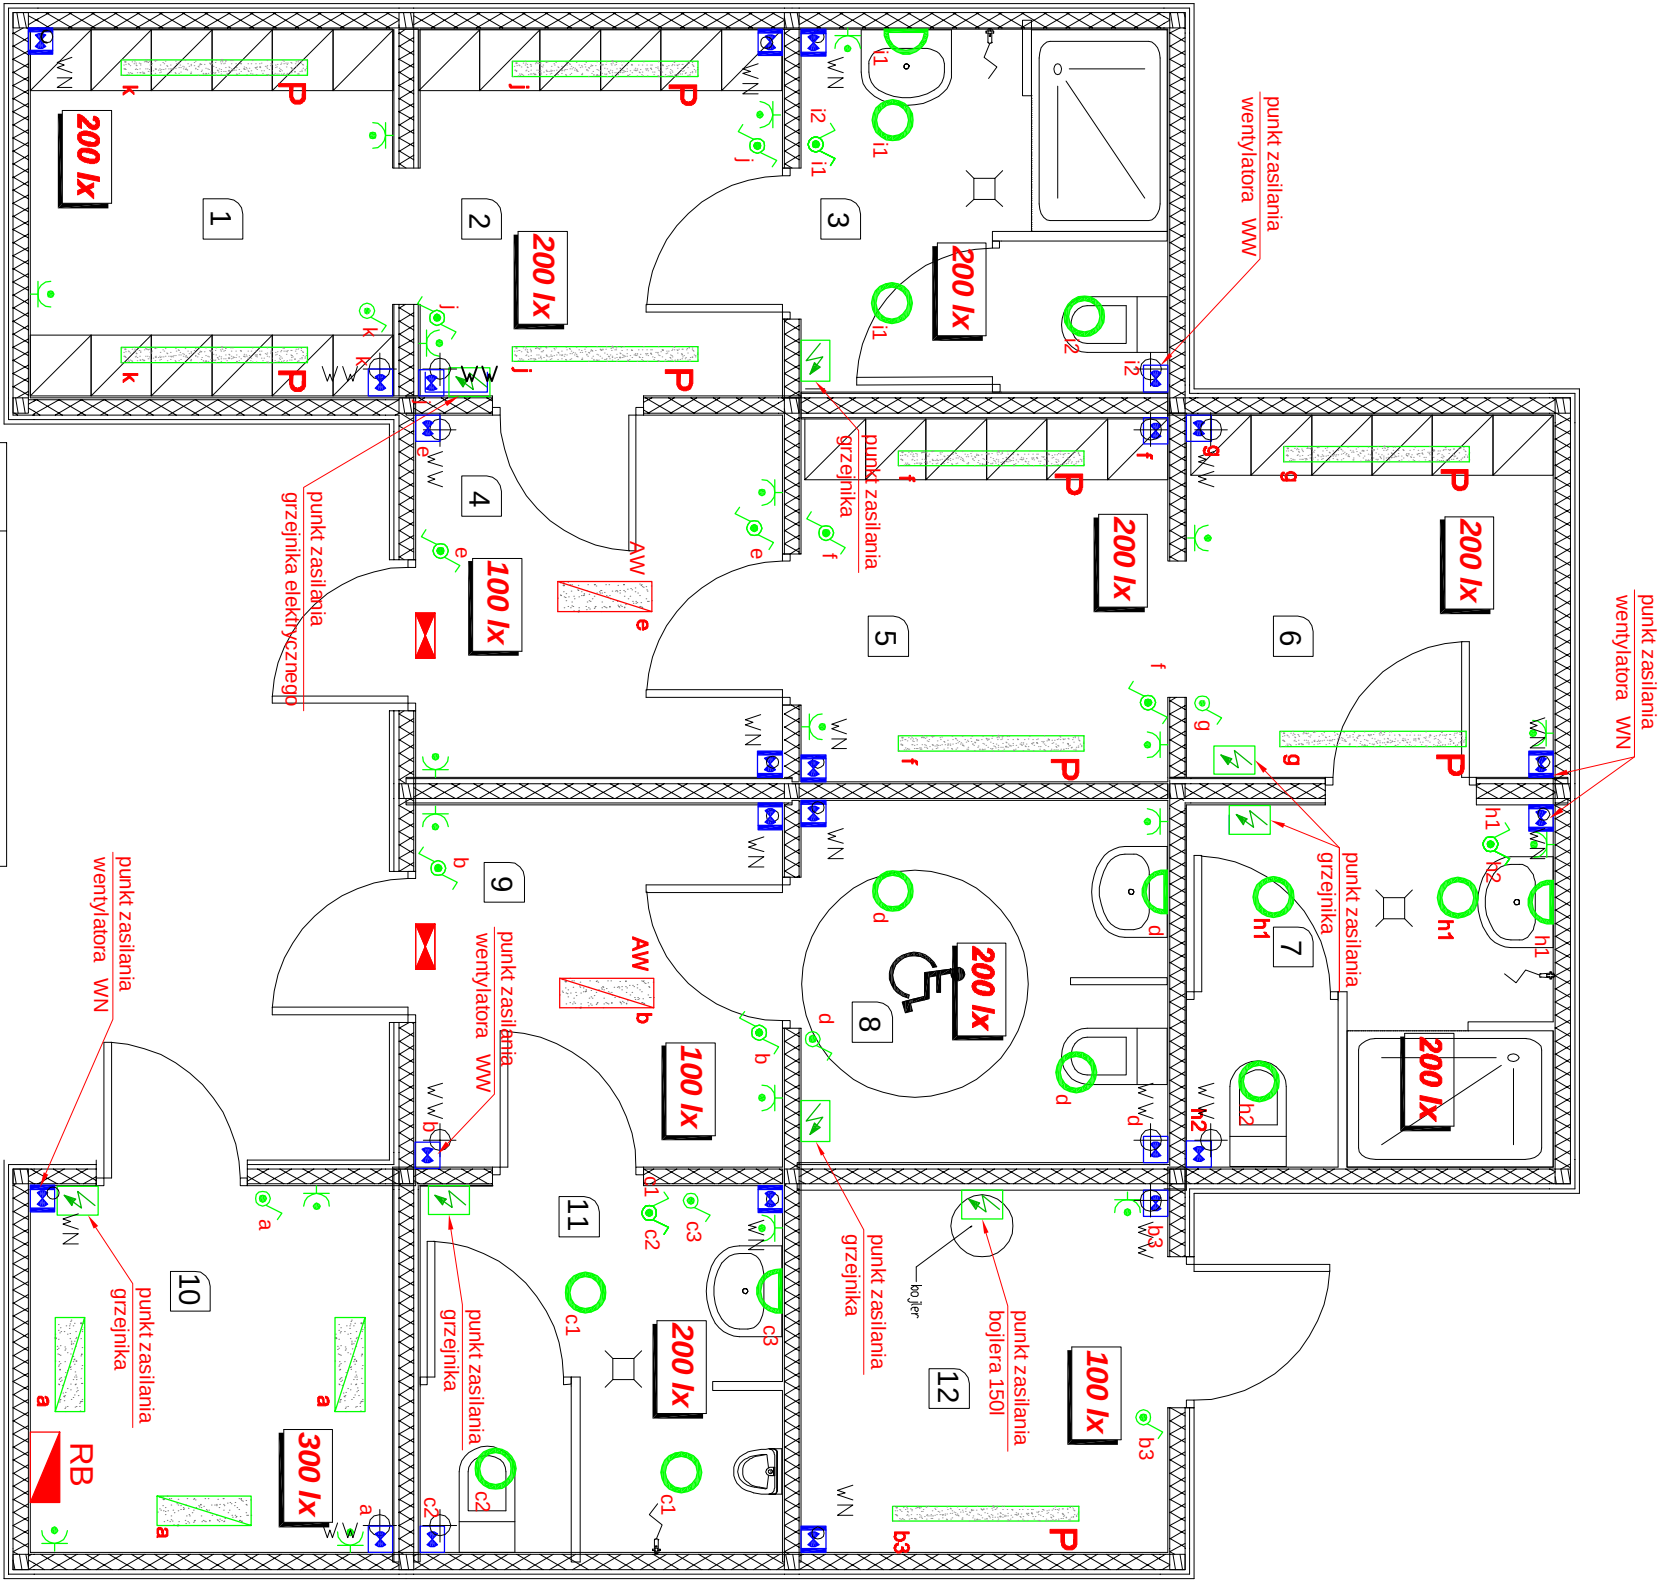

LP	Opis Pomieszczeń
1	Szatnia
2	Szatnia
3	Łazienka
4	Przedsiłonek
5	Szatnia
6	Szatnia
7	Łazienka
8	Łazienka
9	Przedsiłonek
10	Pokój trenera
11	Toaleta
12	Magazyn

ZAKŁAD PROJEKTOWANIA NADZORU I WYKONAWSTWA ELEKTRYCZNEGO		64-101 LESNO ul. WOJACY OJASZCZO 27 NIP 697-10-71-922 Regon 41020279	
tytuł projektu:	Instalacje oświetlenia i siły	skala:	1:50
autor projektu:	Pomoc dz. nr 448, 436/6	inwestor:	Gmina Połec
projektant:	Ryszard Dolczewski	elektryczna	elektryczna
opracował:	Alina Koryowska	elektryczna	elektryczna

LEGENDA:

- oprawa świetłkowska typu COSMO 1x36W IP65, produkcji E-SYSTEM
- oprawa świetłkowska typu PLAST 2 2x18W IP54, produkcji OMS
- oprawa świetłkowska typu PLAST 2 2x18W IP54, produkcji OMS, w wersji awaryjnej 2h
- oprawa świetłkowska FORMALL 21 2x9W IP54 montowana na sułcie produkcji OMS
- oprawa typu kinkiet ozdoby IP44 montowana naścienne
- oprawa oświetlenia ewakuacyjnego HELIOS 8W, produkcji AWEX
- wyłącznik pojedynczy 16A, 230V, IP44, nł
- wyłącznik podwójny 16A, 230V, IP44, nł
- wyłącznik schodowy 16A, 230V, IP44, nł
- gniazdo pojedyncze 16A, 1P+N+PE, 230V, IP44, nł
- rozdełnica elektryczna
- punkt zasilania urządzenia
- punkt zasilania wentylatora WW
- punkt zasilania wentylatora WN
- wartość średniego natężenia oświetlenia wymaganeę w pomieszczeniu wg normy PN-EN 12464-1

UWAGI:

- Instalacje wykonane o stopniu ochrony min. IP44.
- Stosować przewody o izolacji 750V.
- Przewody należy rozprowadzić w rurkach.
- Wyłączniki montować na wysokości 140 cm w toaletach dla niepełnosprawnych na wysokości 70cm.
- Gniazda montować na wysokości 110 cm.
- Szczegółowe przekroje przewodów na schemacie ideowym rozdzielnic.

BOJSKA SPORTOWE Z ZAPLECZEM
"ORLIK 2012"