


HALA ODŻELAZIACZY – I STOPIEŃ FILTRACJI – PRZĘKROJ POPRZECZNY

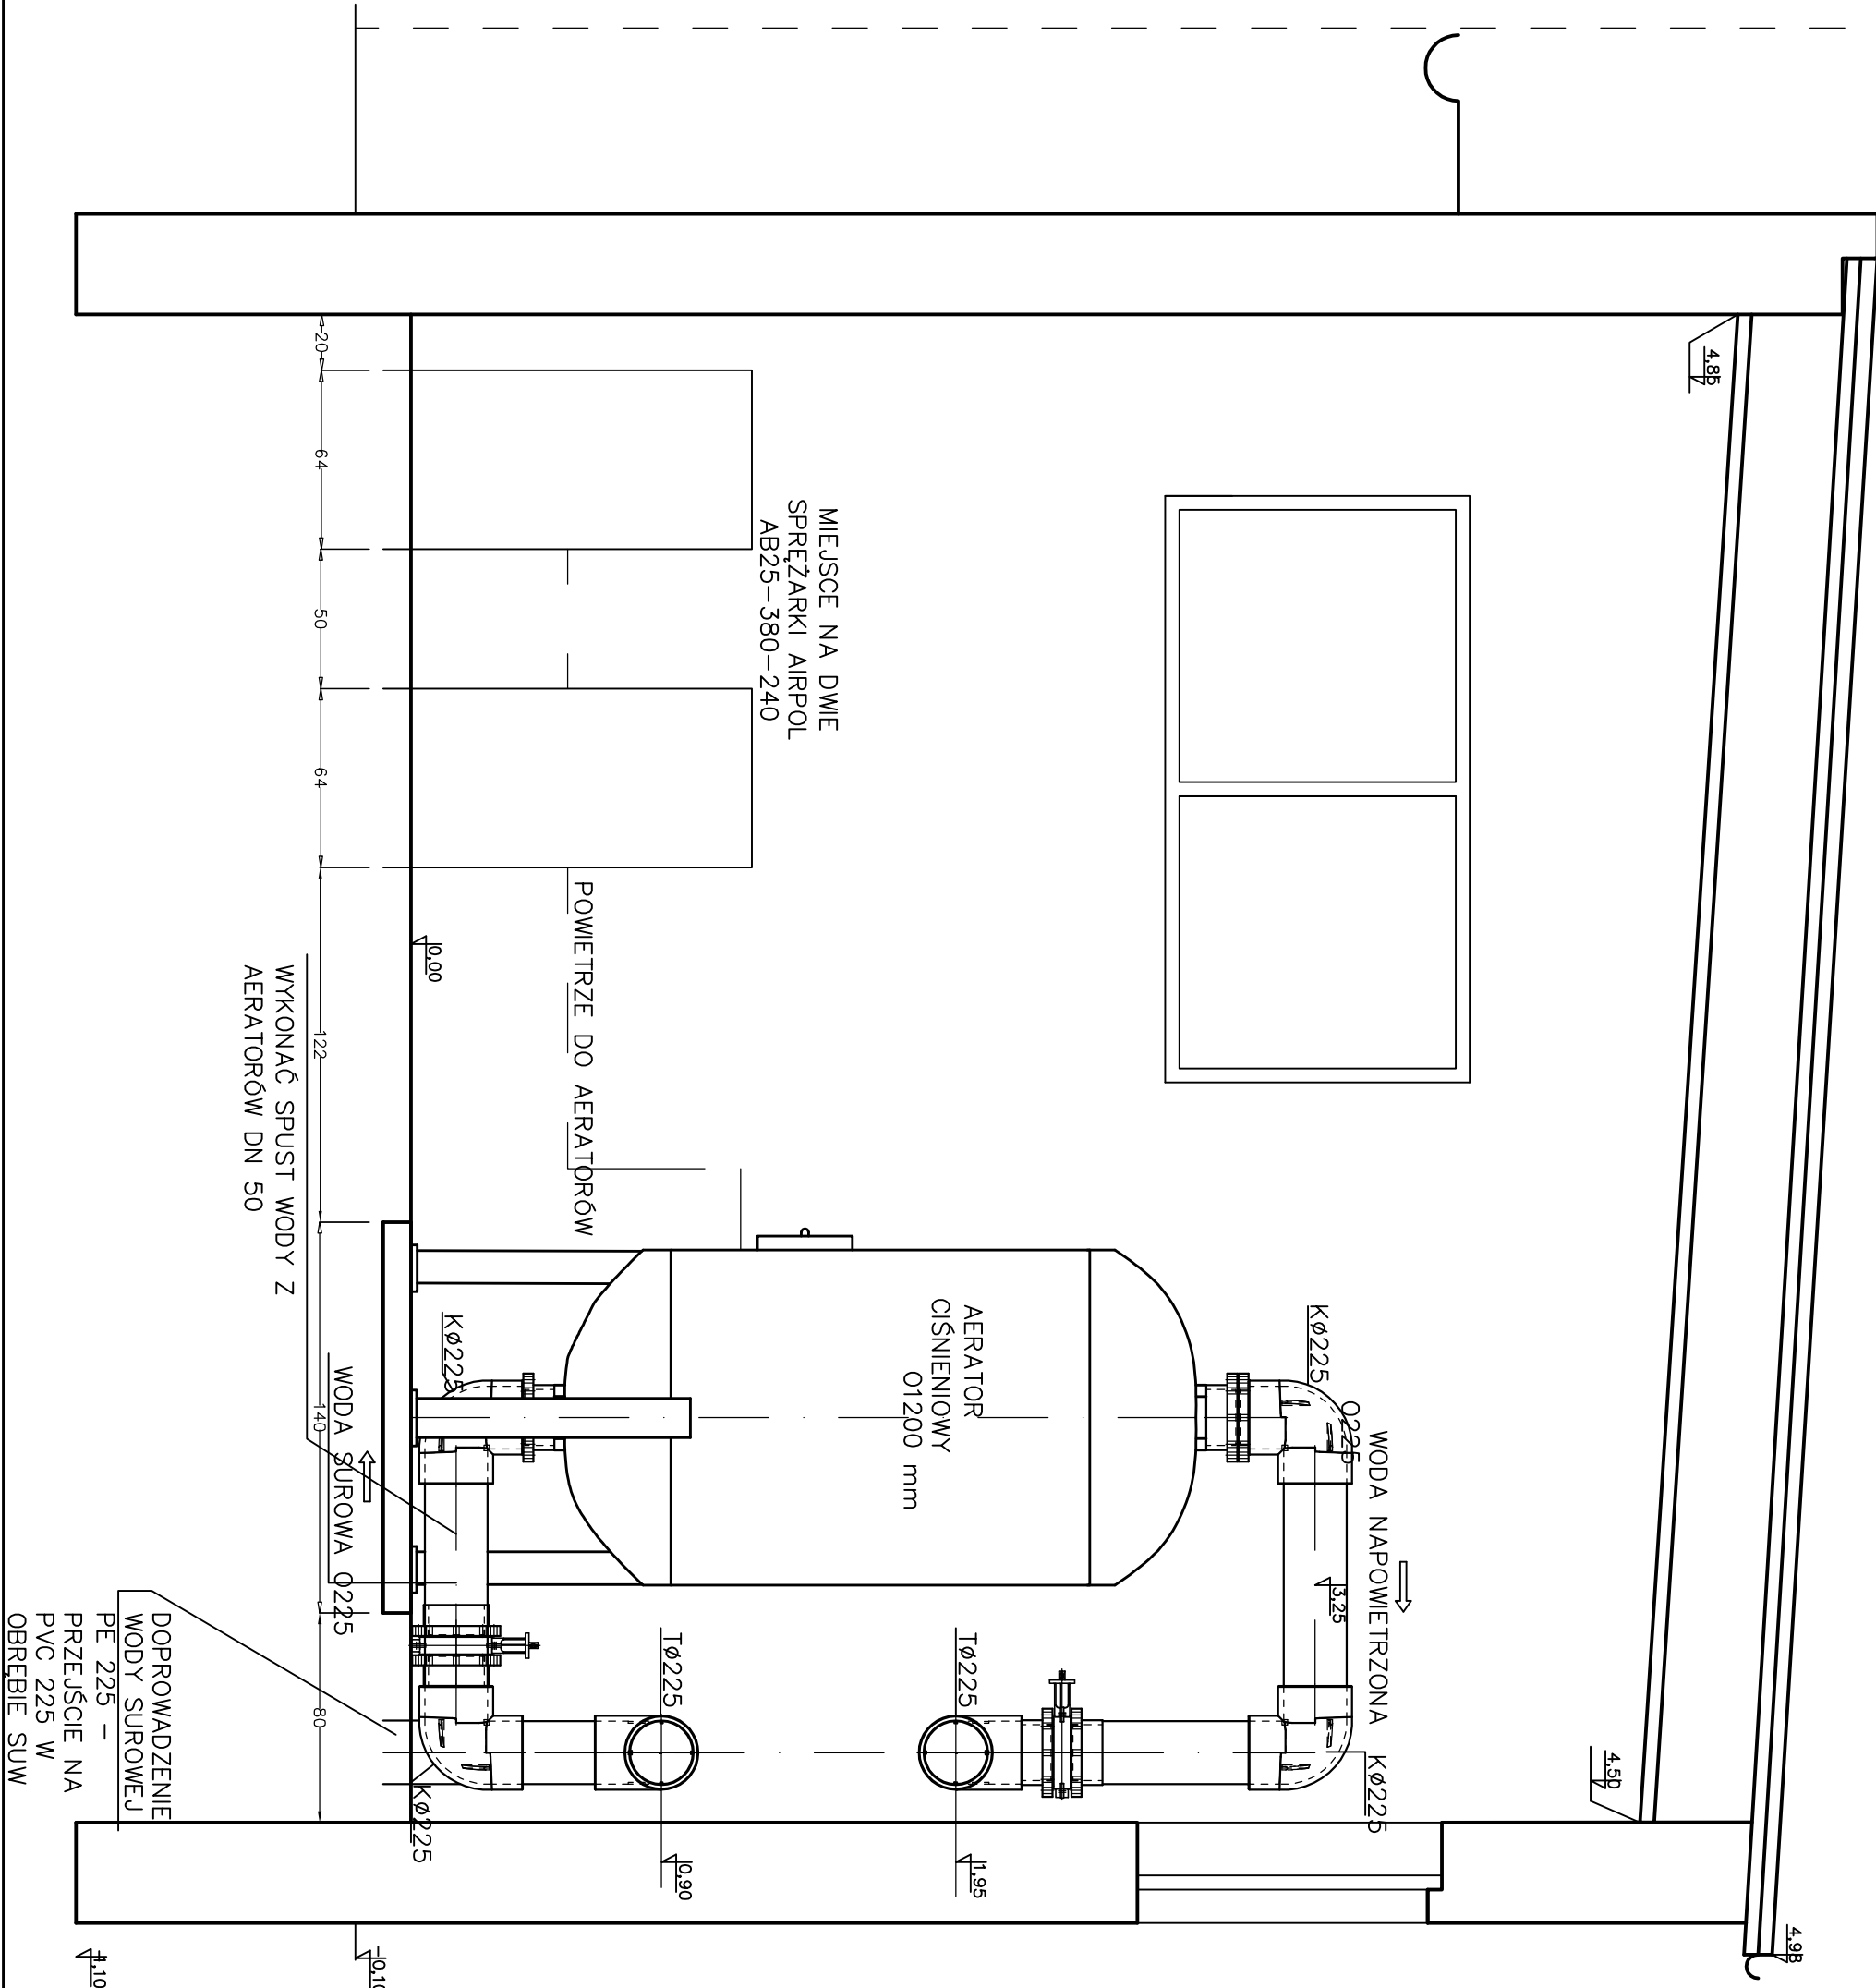

UWAGA! RUROCIĄGI PROWADZIĆ NA PODPORACH SYSTEMOWYCH. STOSOWAĆ OBEJMY PEŁNE ZABEZPIECZAJĄCE PRZED PRZEMIESZCZANIEM RUROCIĄGÓW

UWAGA! PRZED MONTAŻEM ORUROWANIA DOKŁADNIE ZANIEWELOWAĆ WYSOKOŚCI POSZCZEGÓLNYCH PRZYLĄCZY FILTRÓW ORAZ AERATORÓW

URZĄDZENIA DOKŁADNIE WYPOZIOMOWAĆ PRZED OSTATECZNYM ZAKOTWIENIEM DO PODSTAW FUNDAMENTÓW

ZAKŁAD OCHRONY ŚRODOWISKA <i>Krystyna Mitura</i> ul. Łobeska 14, 60-182 Poznań				
OPRACOWANIE W ZAKRESIE TECHNOLOGII: NENTECH S.C. - UL. POWSTAŃCÓW WLKP 24 62-300 WRZEŚNIA				
	Nazwisko i imię	Nr upraw.	Podpis	GMINNY ZAKŁAD WODOCIĄGÓW I KANALIZACJI W PONIECU Z SIEDZIBĄ W DRZEWICACH
Projektował:	BARBARA DRÓSZCZ	219/78/PW		
Sprawił:	HANKA WITKOWSKA	327/87/Pw		
Opracował:	LUKASZ WEBER			
Opracował:	KAROL SZAMBELANCZYK			ROZBUDOWA I MODERNIZACJA STACJI UZDATNIANIA WODY W DRZEWICACH
Opracował:	EWELINA PUK			
STACJA UZDATNIANIA WODY				
Skala:	1:25	PRZĘKROJ D- D PRZEZ HAŁĘ FILTRÓW		Data oprac. 05. 2009 Nr rys.