


Przekrój normalny 1:50

Sarbinowo - Dzięczyna

0 + 450 - 2 + 850

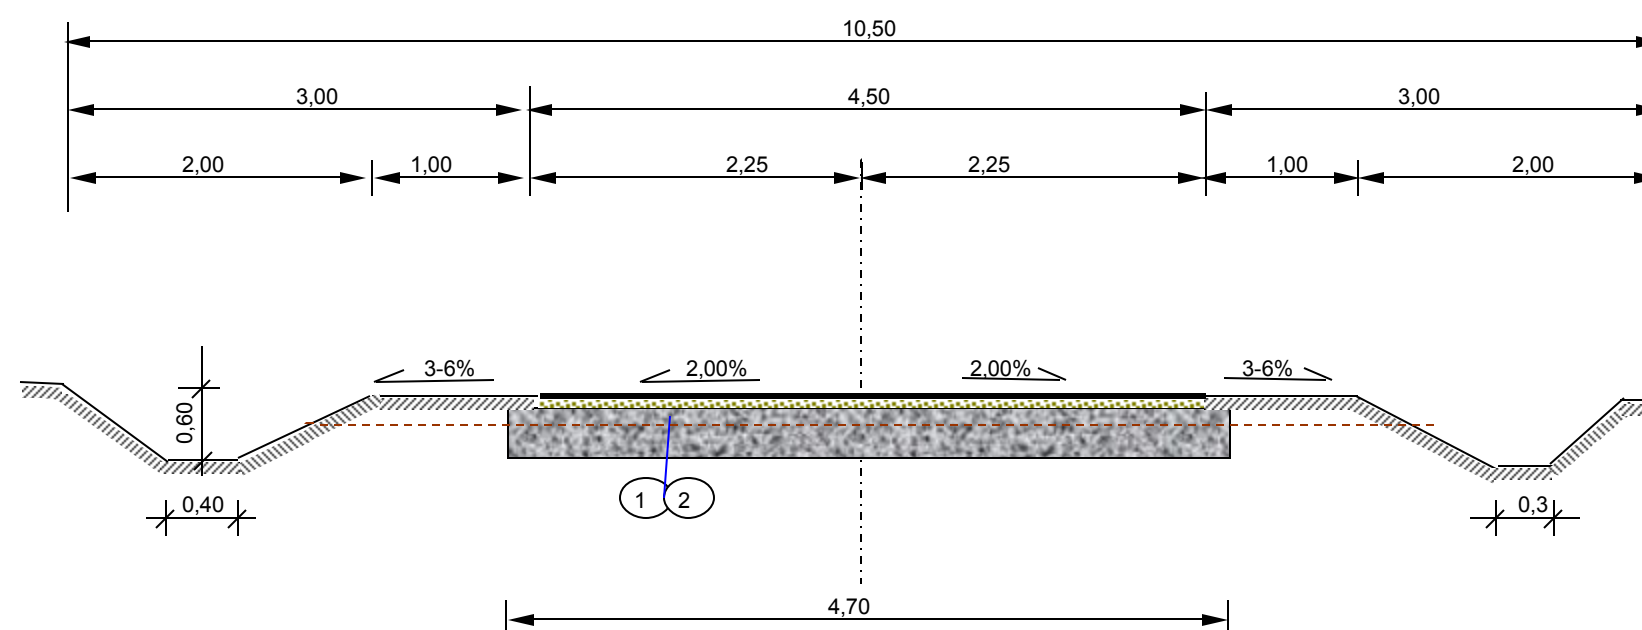

LEGENDA:

1. Profilowanie i zagęszczanie podłoża mechanicznie
2. Wyrównanie lokalne istniejącej podbudowy tłuczniem kamiennym zagęszczenie mechaniczne - grubości 10 cm

PRZEBUDOWA DROGI GMINNEJ
Dzięczyna - Sarbinowo

INWESTOR :

Gmina Poniec
ul. Rynek 24
64-125 PONIEC

PROJEKTANT: