


Przekrój podłużny 1:50

PRZEPUST RUROWY $\varnothing$ 60 cm; L=12,00 mb

km 0 + 434

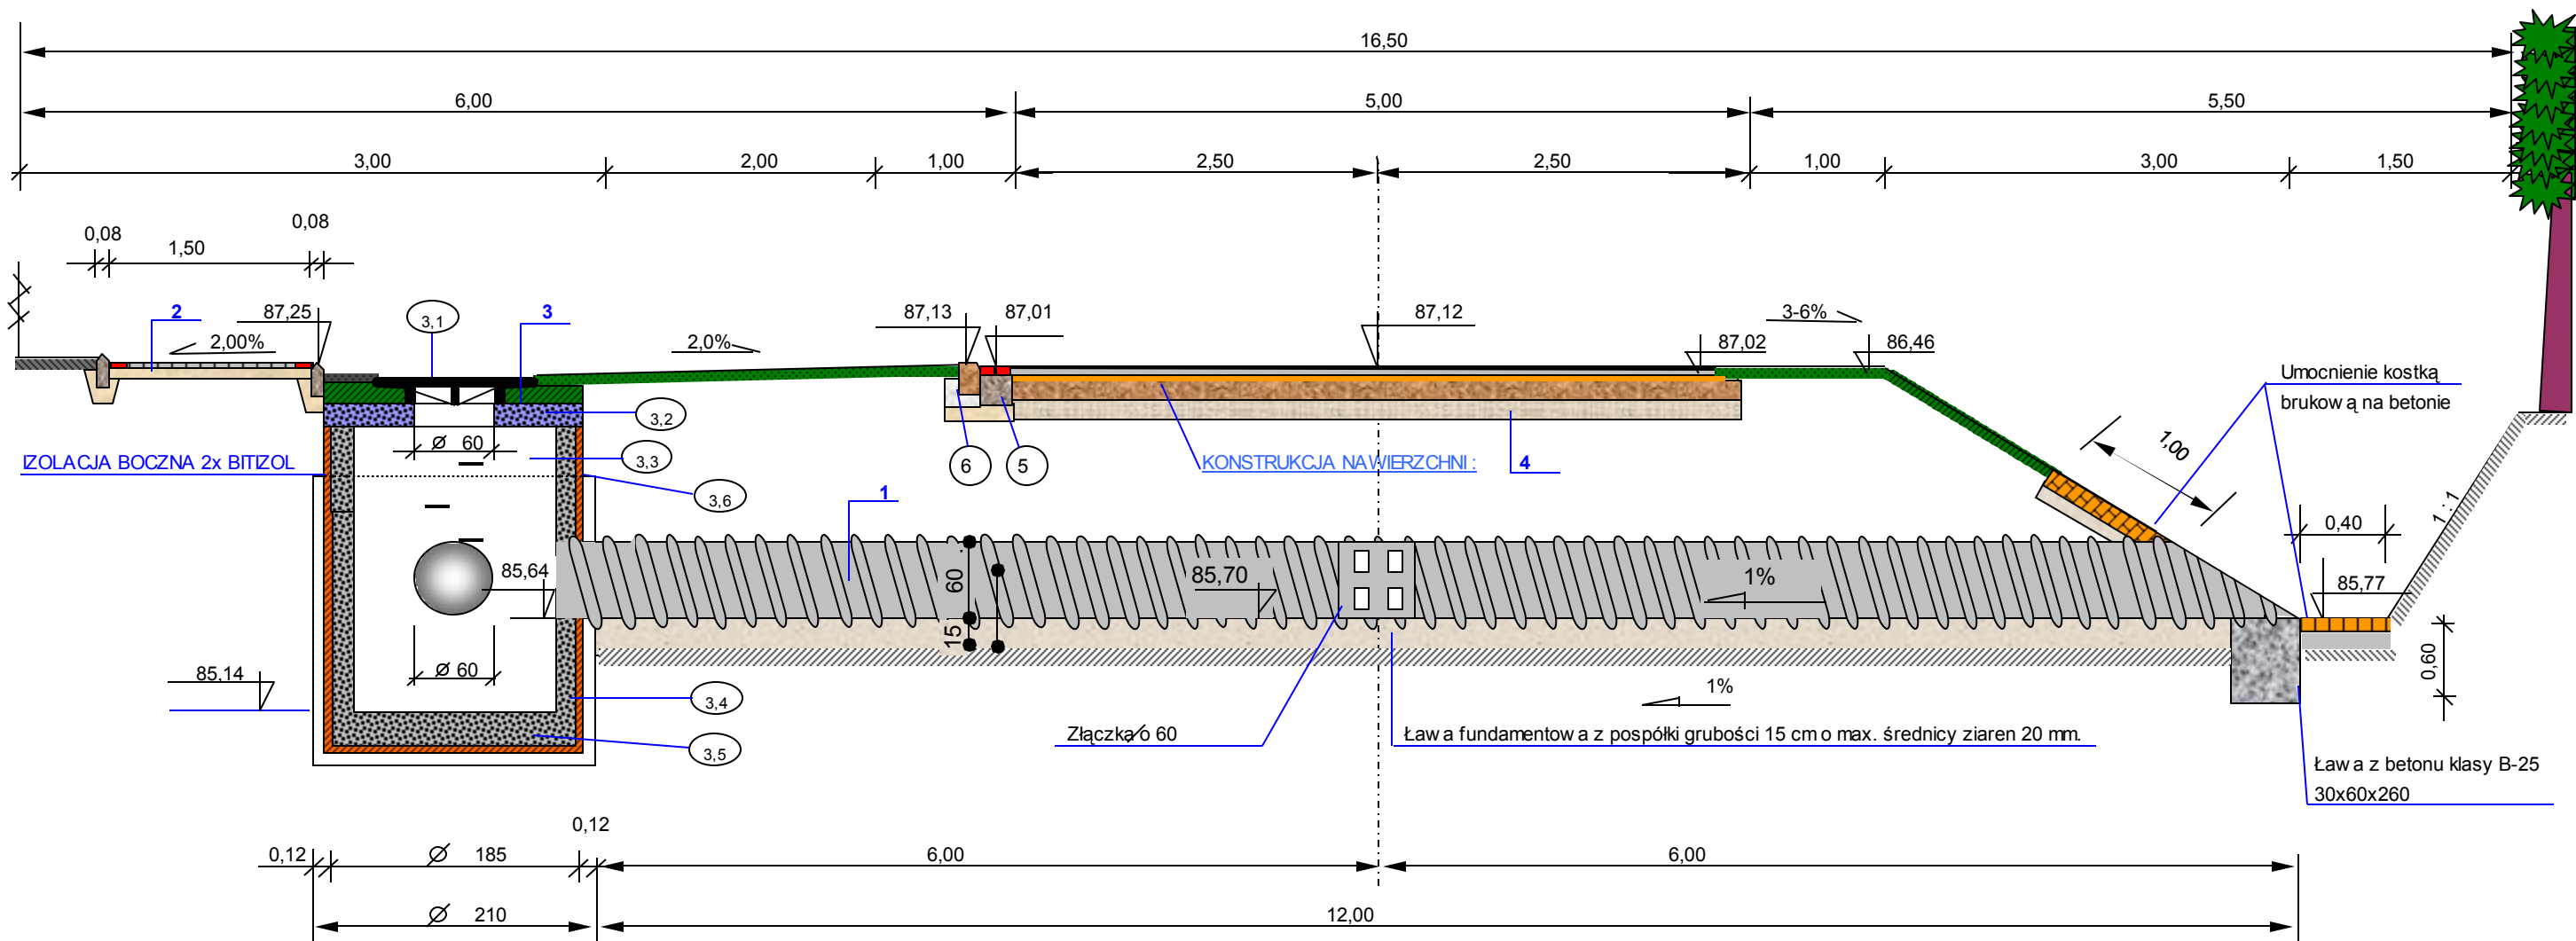

LEGENDA:

1. Przepust z rur polietylenowych $\varnothing$ 60 posadowiony na ławie fundamentowej gr. 15 cm z pospółki o max. średnicy ziaren 20 mm, spadek podłużny przepustu 1%
2. Projektowany chodnik z kostki betonowej gr. 6 cm na podsypce cementowo-piaskowej gr. 5 cm i piaskowej gr. 5 cm
3. Studnia kanalizacyjna
 - 3.1 - Żeliwny wąż uliczny typu ciężkiego według PN-64H-74052 o średnicy 60 cm
 - 3.2 - Płyta pokrywowa - 180/60 prefabrykowana gr. 20 cm
 - 3.3 - Komora robocza z kregu żelbetowego o wysokości 50 cm
 - 3.4 - Dolna część komory roboczej wykonana jako monolityczna "na mokro" z betonu klasy B-15 MPa o gr. ścian 20 cm z betonu klasy B-15
 - 3.5 - Płyta denna gr. 25 cm z betonu B-15 MPa z dodatkiem środka uszczelniającego na podłożu gr. 7,5 cm z betonu B-7,5 MPa
 - 3.6 - Stopnie zjazdowe według PN-64-H74086 o rozstawie w pionie co 30 cm

4. KONSTRUKCJA NAWIERZCHNI:

1. W-wa ścieralna z mieszanki mineralno-asfaltowej beton asfaltowy gr. 5 cm o stabilności min 5,5 kN - średnioziarnista 0/12,8 mm
2. W-wa wiążąca z mieszanki mineralno-asfaltowej gr. 7 cm - beton asfaltowy 0/16 mm o stabilności min 8 kN
3. W-wa podbudowy gr. 20 cm z kruszywa łamanego stabilizowanego mechanicznie - mieszanka 0-31,5 mm
4. W-wa odcinająca gr. 15 cm z gruntu stabilizowanego cementem o $R_m=2,5$ MPa

Przebudowa drogi gminnej
ul. Piaskowa w Poniecu
INWESTOR :
GMINA PONIEC ul. Rynek 24 64-125 PONIEC
PROJEKTANT:
mgr inż. Rajmund Jakuszkowiak upr. proj. Nr 341/82/Lo