


## SZCZEGÓŁ KONSTRUKCYJNY - WPUST ULICZNY

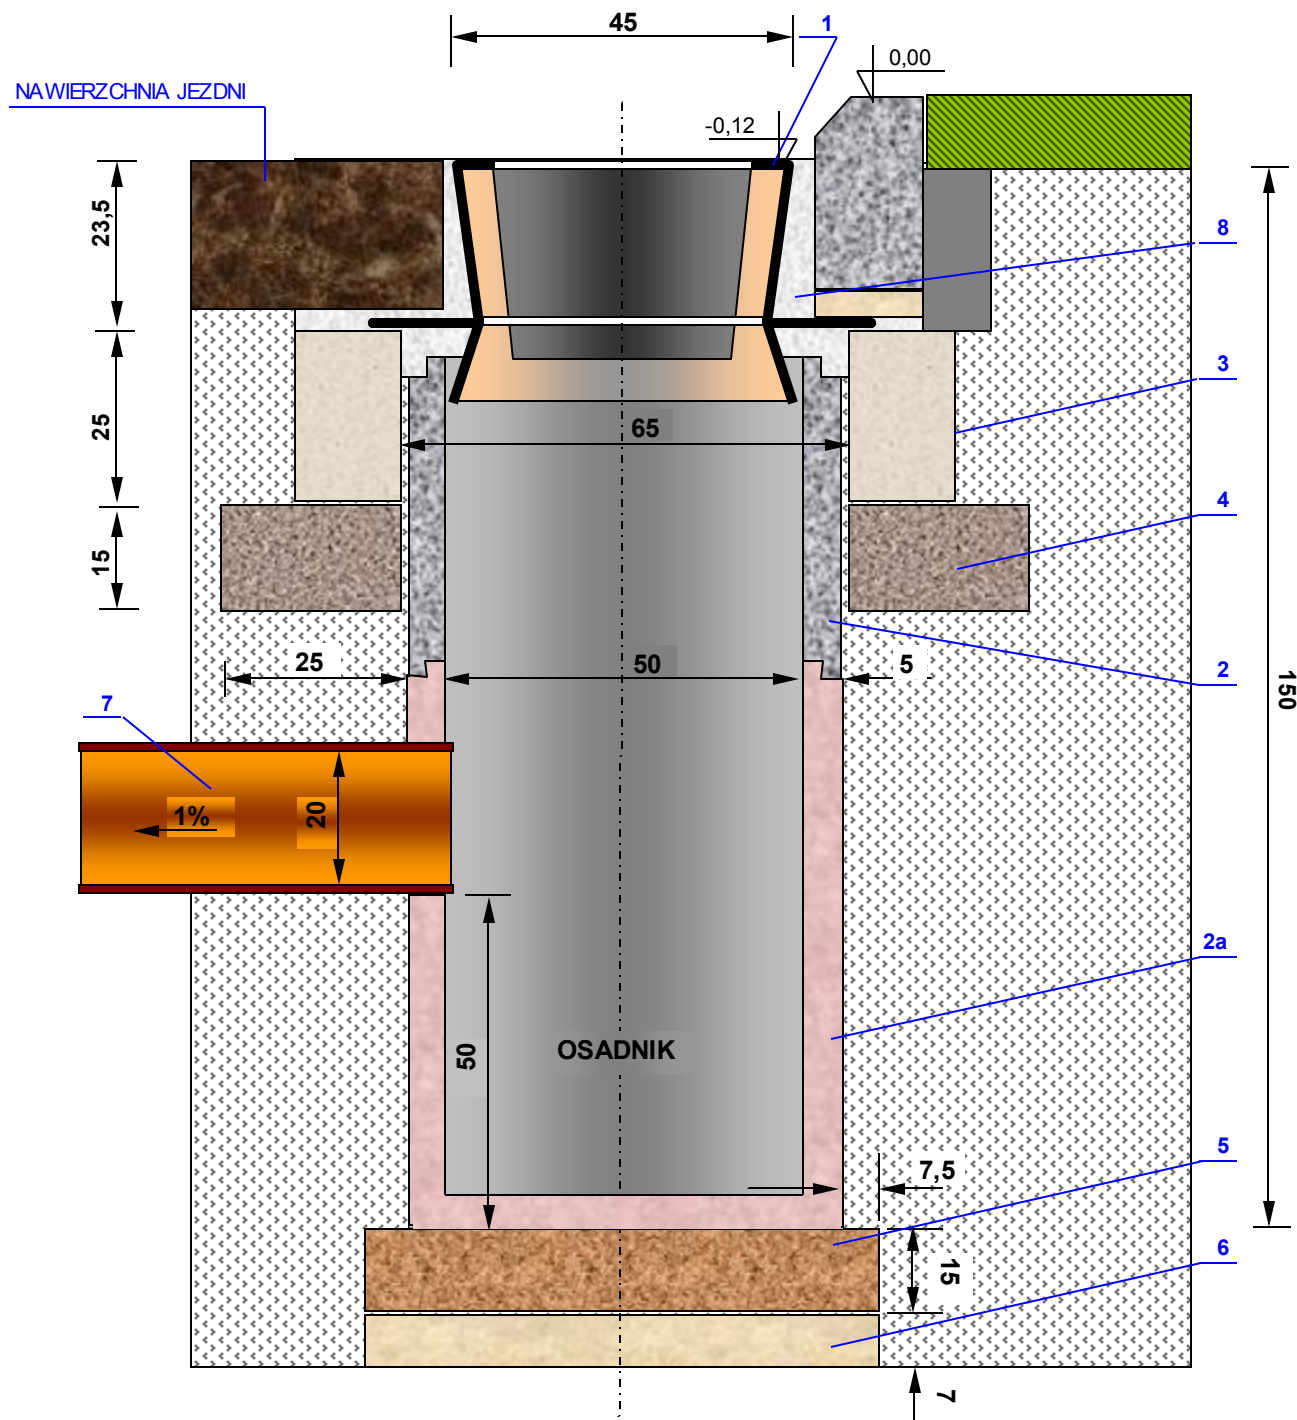

## MATERIAŁY:

1. Wpust uliczny żeliwny, przejazdowy typ ciężki wg PN/H-74081
2. Kręgi betonowe o średnicy 50 cm z betonu żwirowego klasy B 25  
2a. Z wlotem i dnem
3. Pierścień żelbetowy o średnicy 65 cm z betonu wibrowanego klasy B 20 stal zbroj. StOS
4. Płyta żelbetowa o średnicy 62 cm z betonu wibrowanego klasy B 20 stal zbroj. StOS
5. Płyta fundamentowa grubości 15 cm wykonana z betonu klasy B 15
6. Podsypka z tłucznia lub żwiru grubości 7 cm
7. Przykanalik z rur PCV o średnicy wewn. 20 cm

Objekt:

Przebudowa chodnika  
droga w e w si  
Szurkowo  
Gmina Poniec

INWESTOR :

Gmina Poniec ul. Rynek 24  
64-125 PONIEC

PROJEKTANT :

mgr inż. Rajmund Jakuszkowiak  
upr. proj. Nr 341/82/Lo