


# Przekrój normalny 1:50

zał. Nr 2

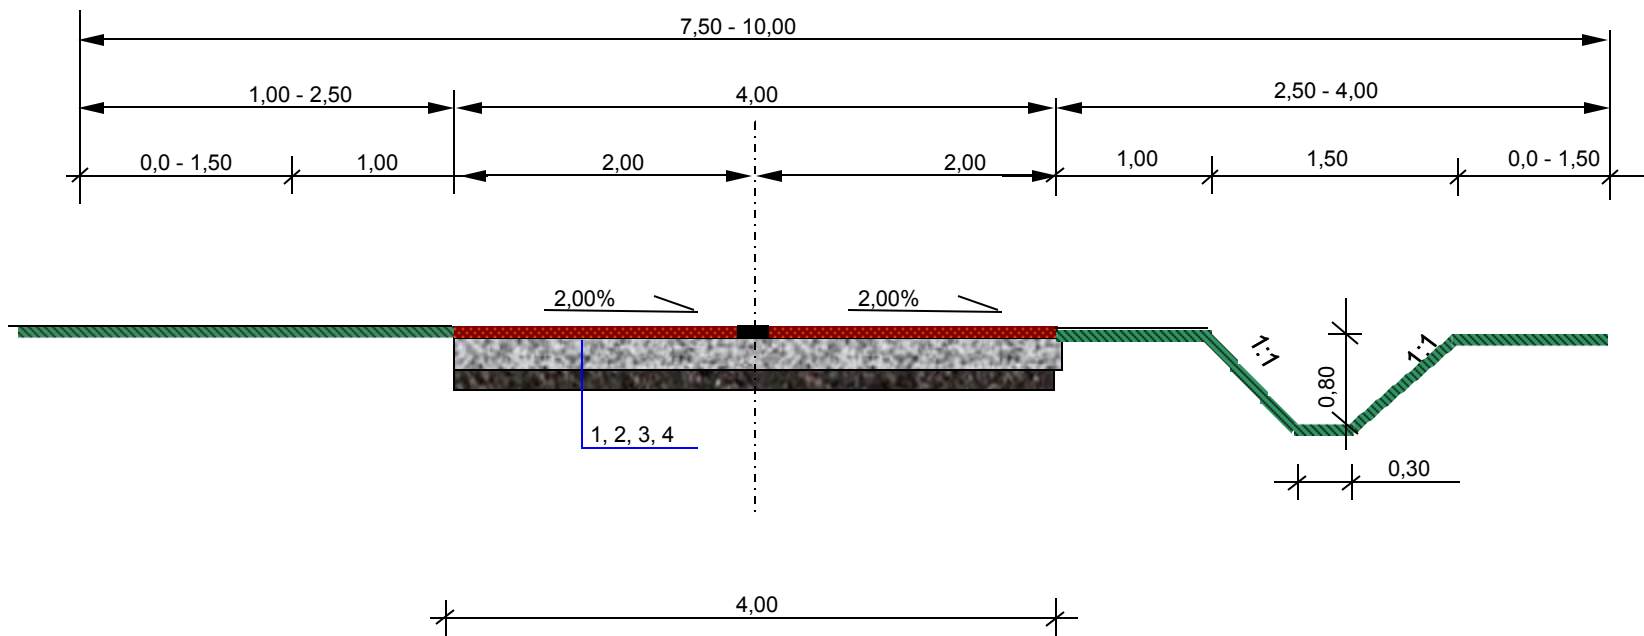

## LEGENDA:

1. W-wa ścieralna gr. 4 cm z betonu asfaltowego 0/12,8 mm o stabilności min 5,5 kN
2. W-wa wiążąca gr. 4 cm z betonu asfaltowego 0/16 mm o stabilności min. 8 kN
3. Podbudowa gr. 15 cm kamienia łamanego - mieszanka 0-31,5 mm stabilizowana mechanicznie
4. Istniejąca podbudowa tłuczniowa

|                                                                         |
|-------------------------------------------------------------------------|
| PRZEBUDOWA DROGI GMINNEJ<br>do m. Miechcin<br>L= 450 mb<br>Gmina Poniec |
| INWESTOR :<br>Gmina Poniec<br>ul. Rynek 24, pow . gostyński             |