


Załącznik Nr 4

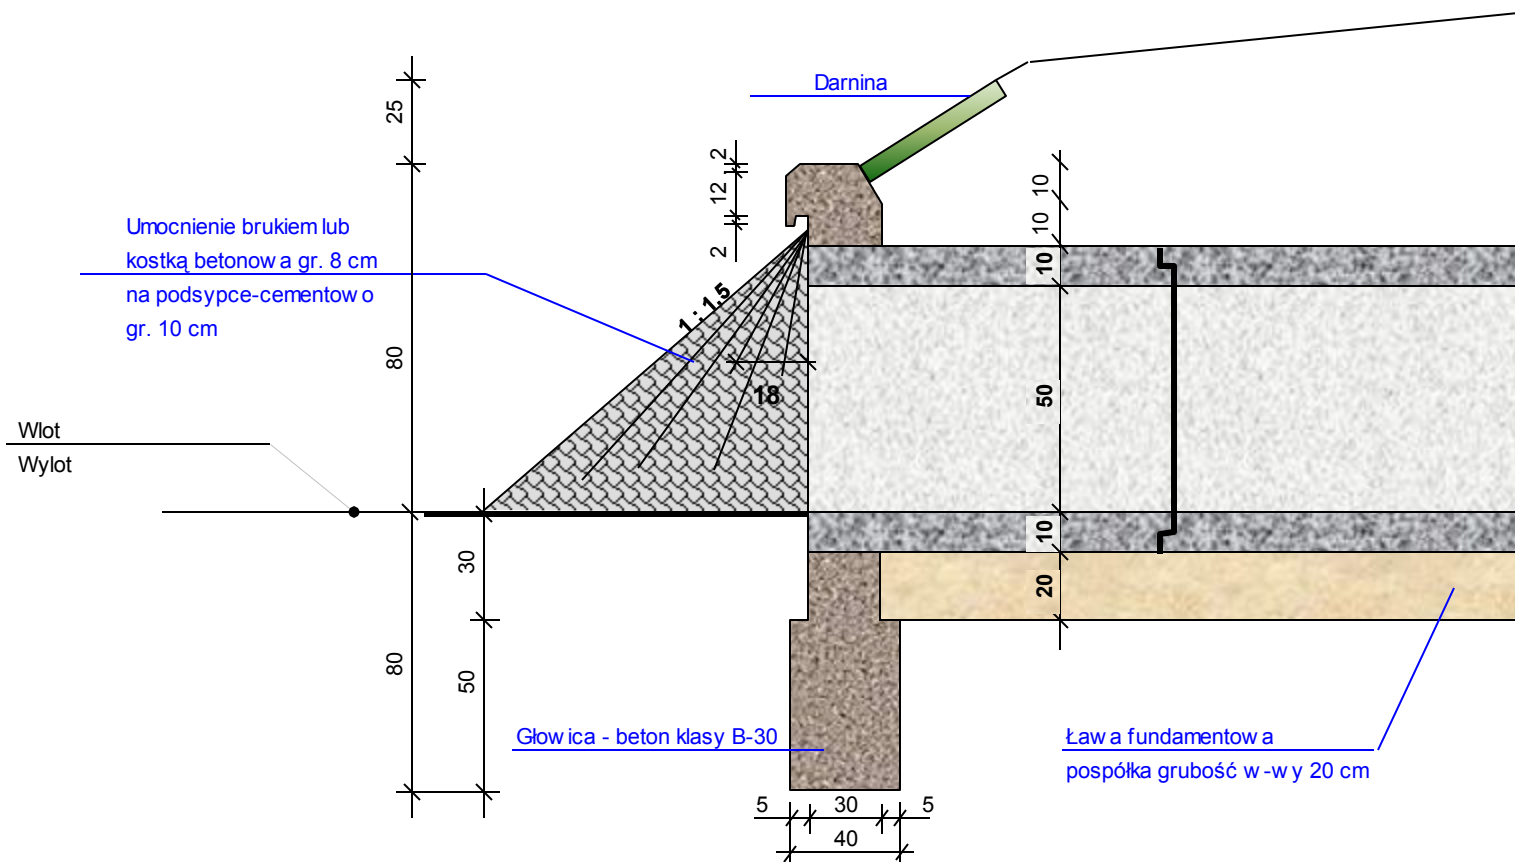

PRZEBUDOWA DROGI POWIATOWEJ do m. Miechcin
ZAGOSPODAROWANIE PASA DROGOWEGO Zjazd na drogę gminną
INWESTOR : Gmina Poniec ul. Rynek 24, pow. gostyński

BETON			Wypok w m ³	Umocnienie m ²			Izolacja pionowa w w m ²	Powierzchnia zatarcia po betonowaniu m ²
Marka betonu	objętość w m3			Skarp		Dno		
	Ścianki wlotu	fundament		dr	dr + br	dr lub br		
B - 30	0,67	0,39	0,63	3,3	1,04-2,55	1,08	2,57	3,78

