


Przekrój normalny 1:50

zał. Nr 2

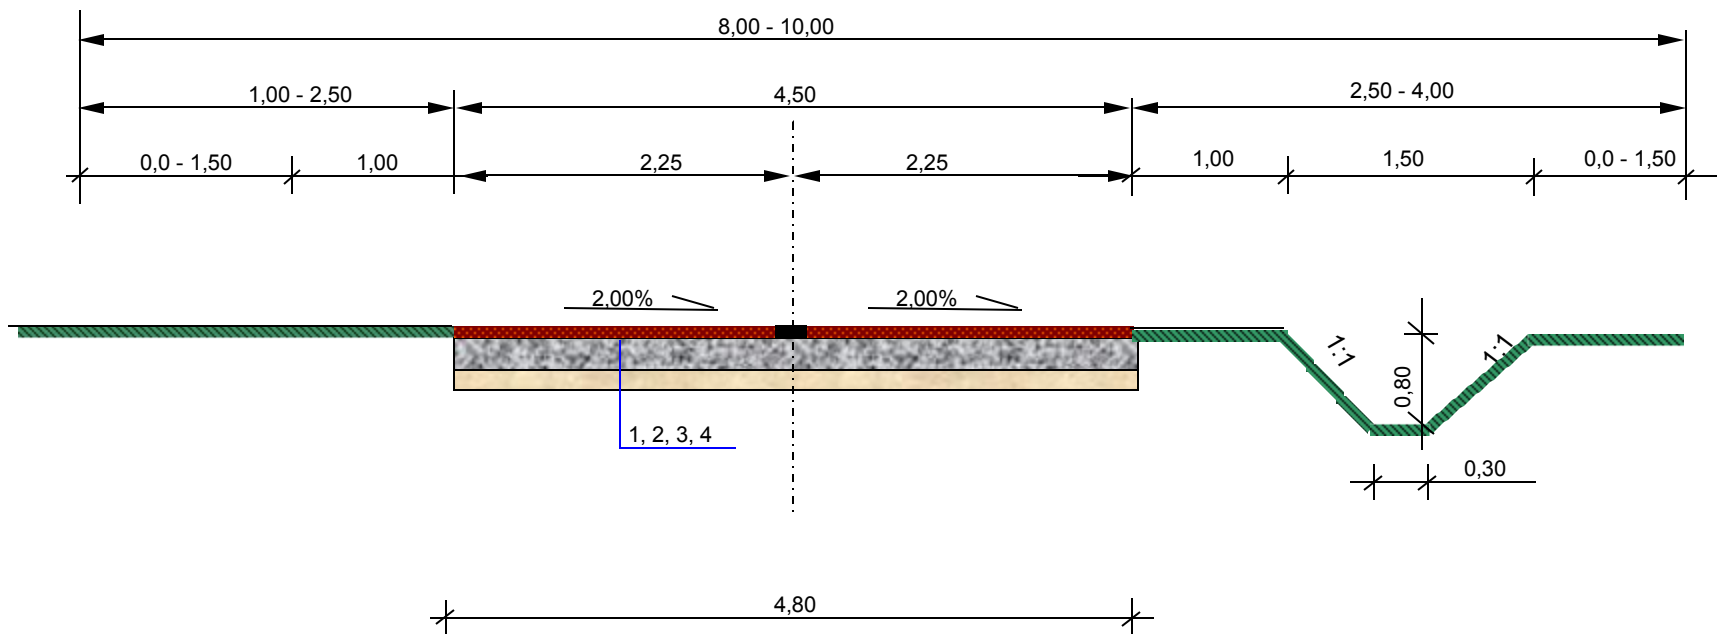

LEGENDA:

- 1. W-wa ścieralna gr. 4 cm z betonu asfaltowego 0/12,8 mm o stabilności min 5,5 kN
- 2. W-wa wiążąca gr.4 cm z betonu asfaltowego 0/16 mm o stabilności min. 8 kN
- 3. Podbudowa gr. 20 cm kamienia łamanego - mieszanka 0-31,5 mm stabilizowana mechanicznie
- 4. W-wa odsączająca gr 15 cm z piasku

PRZEBUDOWA DROGI GMINNEJ do m. Miechcin L= 450 mb Gmina Poniec
INWESTOR : Gmina Poniec ul. Rynek 24, pow . gostyński