


ŚCIANKA CZOŁOWA PRZEPUST Ø 60 PRZEKRÓJ A - A

Zał. Nr 4

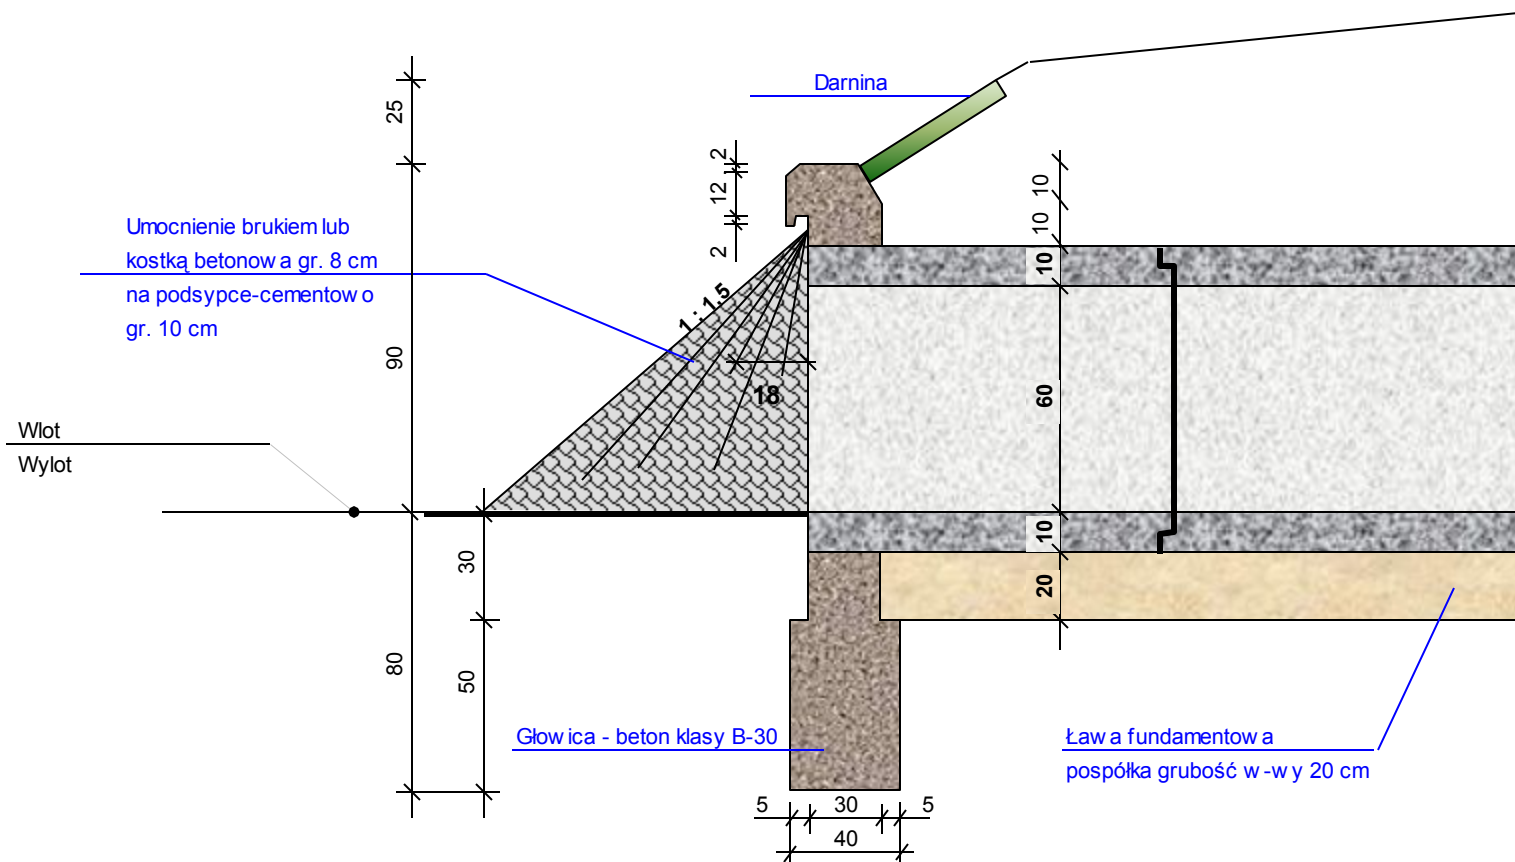

PRZEBUDOWA DROGI POWIATOWEJ do m. Miechcin
ZAGOSPODAROWANIE PASA DROGOWEGO Zjazd na drogę gminną
INWESTOR : Gmina Poniec ul. Rynek 24, pow . gostyński

