


Przekrój normalny 1:50

zał. Nr 3.2

0 + 160 - 0 + 220

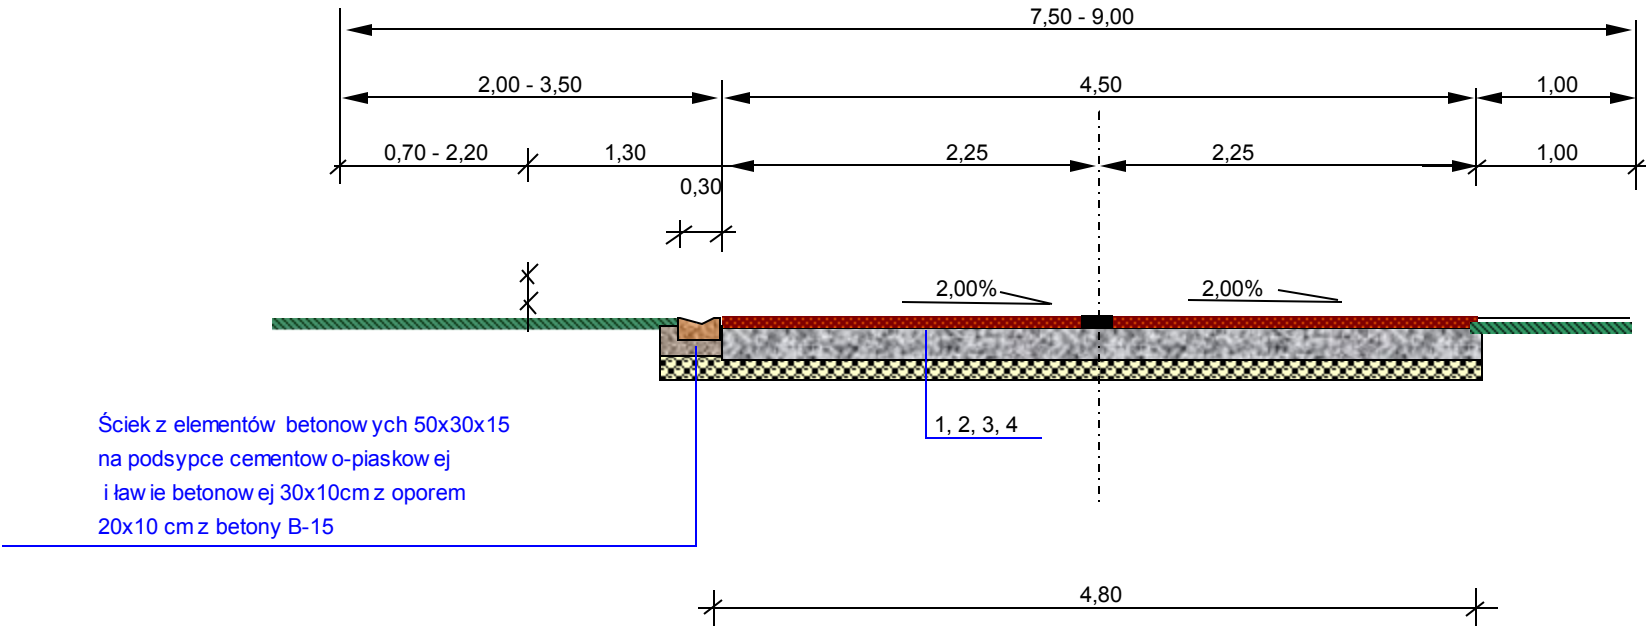

LEGENDA:

- 1. W-wa ścieralna gr. 4 cm z betonu asfaltowego 0/12,8 mm o stabilności min 5,5 kN
- 2. W-wa wiążąca gr.4 cm z betonu asfaltowego 0/16 mm o stabilności min. 8 kN
- 3. Podbudowa gr. 20 cm kamienia łamanego - mieszanka 0-31,5 mm stabilizowana mechanicznie
- 4. Istniejąca podbudowa tłuczniowa

|                                                                         |
|-------------------------------------------------------------------------|
| PRZEBUDOWA DROGI GMINNEJ<br>do m. Miechcin<br>L= 220 mb<br>Gmina Poniec |
| INWESTOR :<br>Gmina Poniec<br>ul. Rynek 24, pow . gostyński             |
| PROJEKTANT:<br>mgr inż. Rajmund Jakuszkowiak<br>upr. proj. Nr 341/82/Lo |