


Przekrój normalny 1:50

zał. Nr 3.2

ul. Harcerska odc. nr II

0 + 295 - 0 + 325

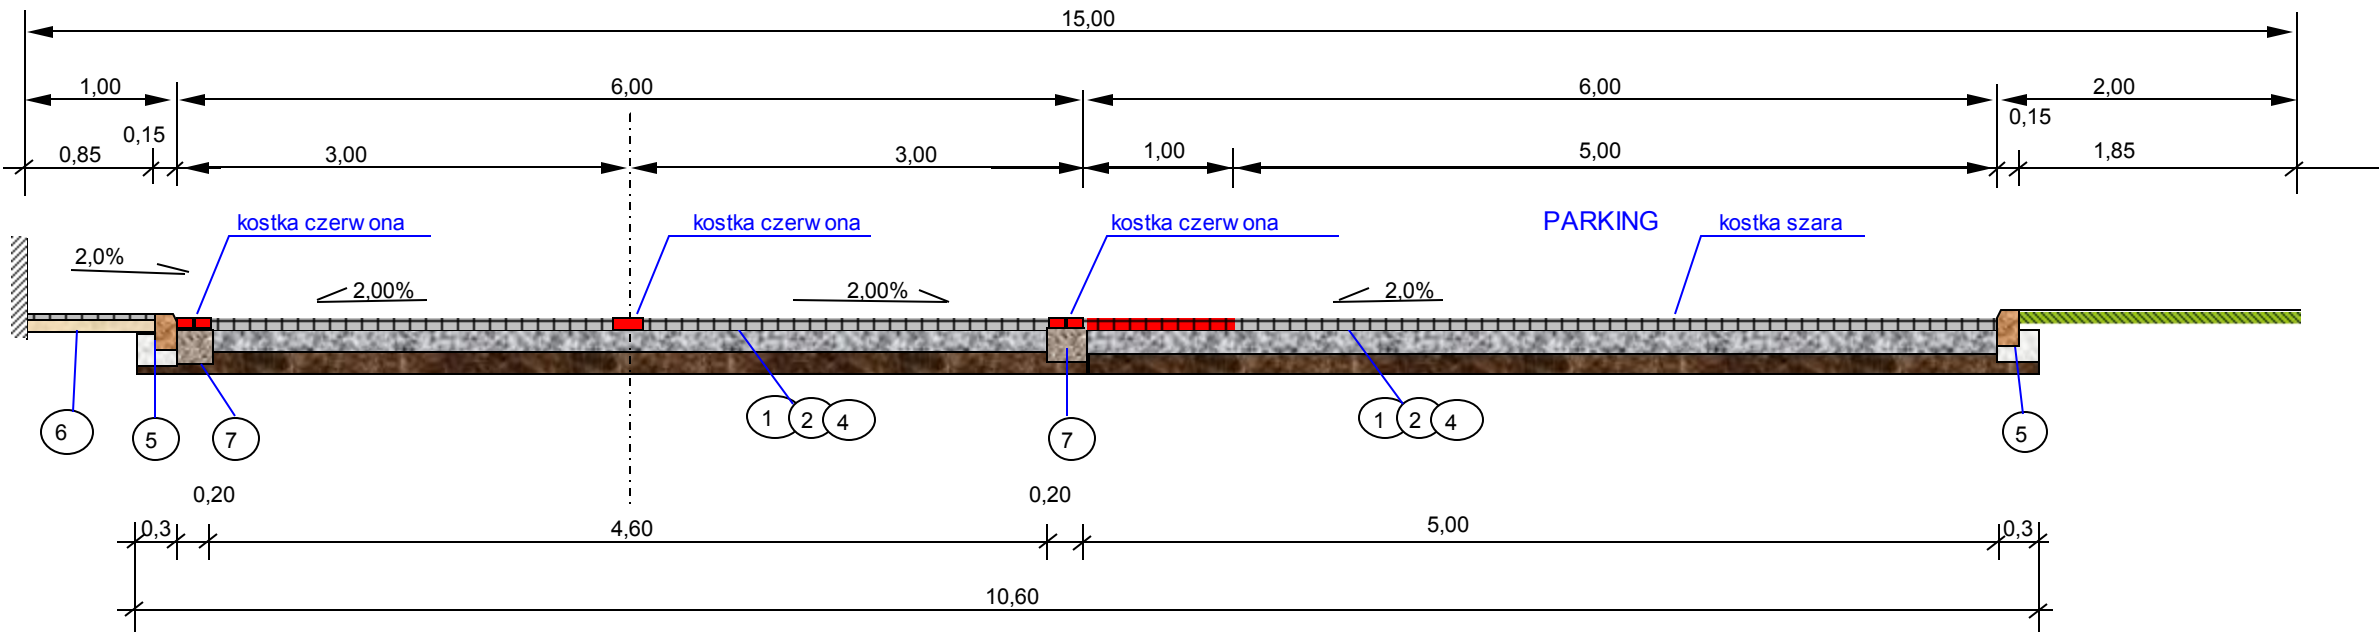

LEGENDA:

1. Nawierzchnia z kostki betonowej gr 10 cm i spoiny wypełnione piaskiem o uziarnieniu 0-4 mm, na podsypce gr 5 cm cementowo - piaskowej 1 : 3
2. Podbudowa gr. 20 cm kamienia łamanego - mieszanka 0-31,5 mm
3. W-wa odsączająca gr.15 cm z piasku
4. W-wa mrozoodporna gr 15 cm z gruntu stabilizowanego cementem przygotowanego w betoniarni o $R_m = 2,5 \text{ MPa}$
5. Projektowany krawężnik betonowy 100x30x15 cm na ławie betonowej 10x15 z oporem 15x25 z betonu klasy B-15
6. Projektowany chodnik z kostki betonowej gr. 6 cm na podsypce cementowo-piaskowej gr. 10 cm
7. Projektowany ściek przykrawężnikowy z kostki betonowej prostokątnej 10x20 cm na podsypce cementowo-piaskowej gr 4 cm oraz ławie gr. 20 cm z betonu klasy B-15

Obiekt:	Przebudowa skrzyżowania drogi gminnej wraz z parkingiem ul. Harcerska z ul. Gostyńską Miasto Poniec
INWESTOR :	GMINA PONIEC ul. Rynek 24 64-125 PONIEC
PROJEKTANT:	mgr inż. Rajmund Jakuszkowiak upr. proj. Nr 341/82/Lo