



PRZEKRÓJ A-A:

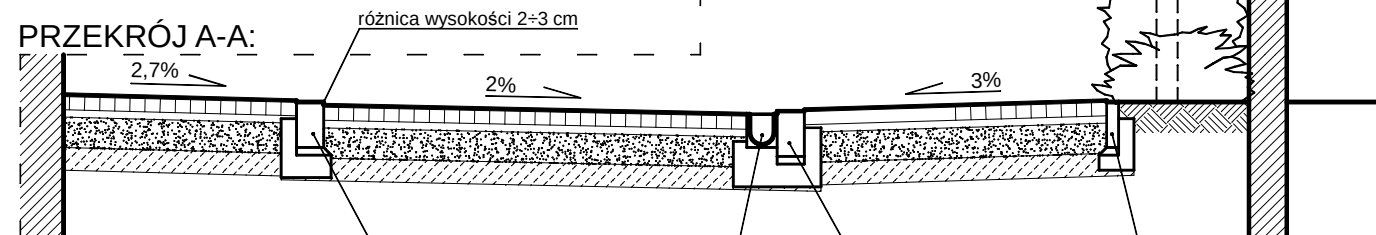

RZUT:

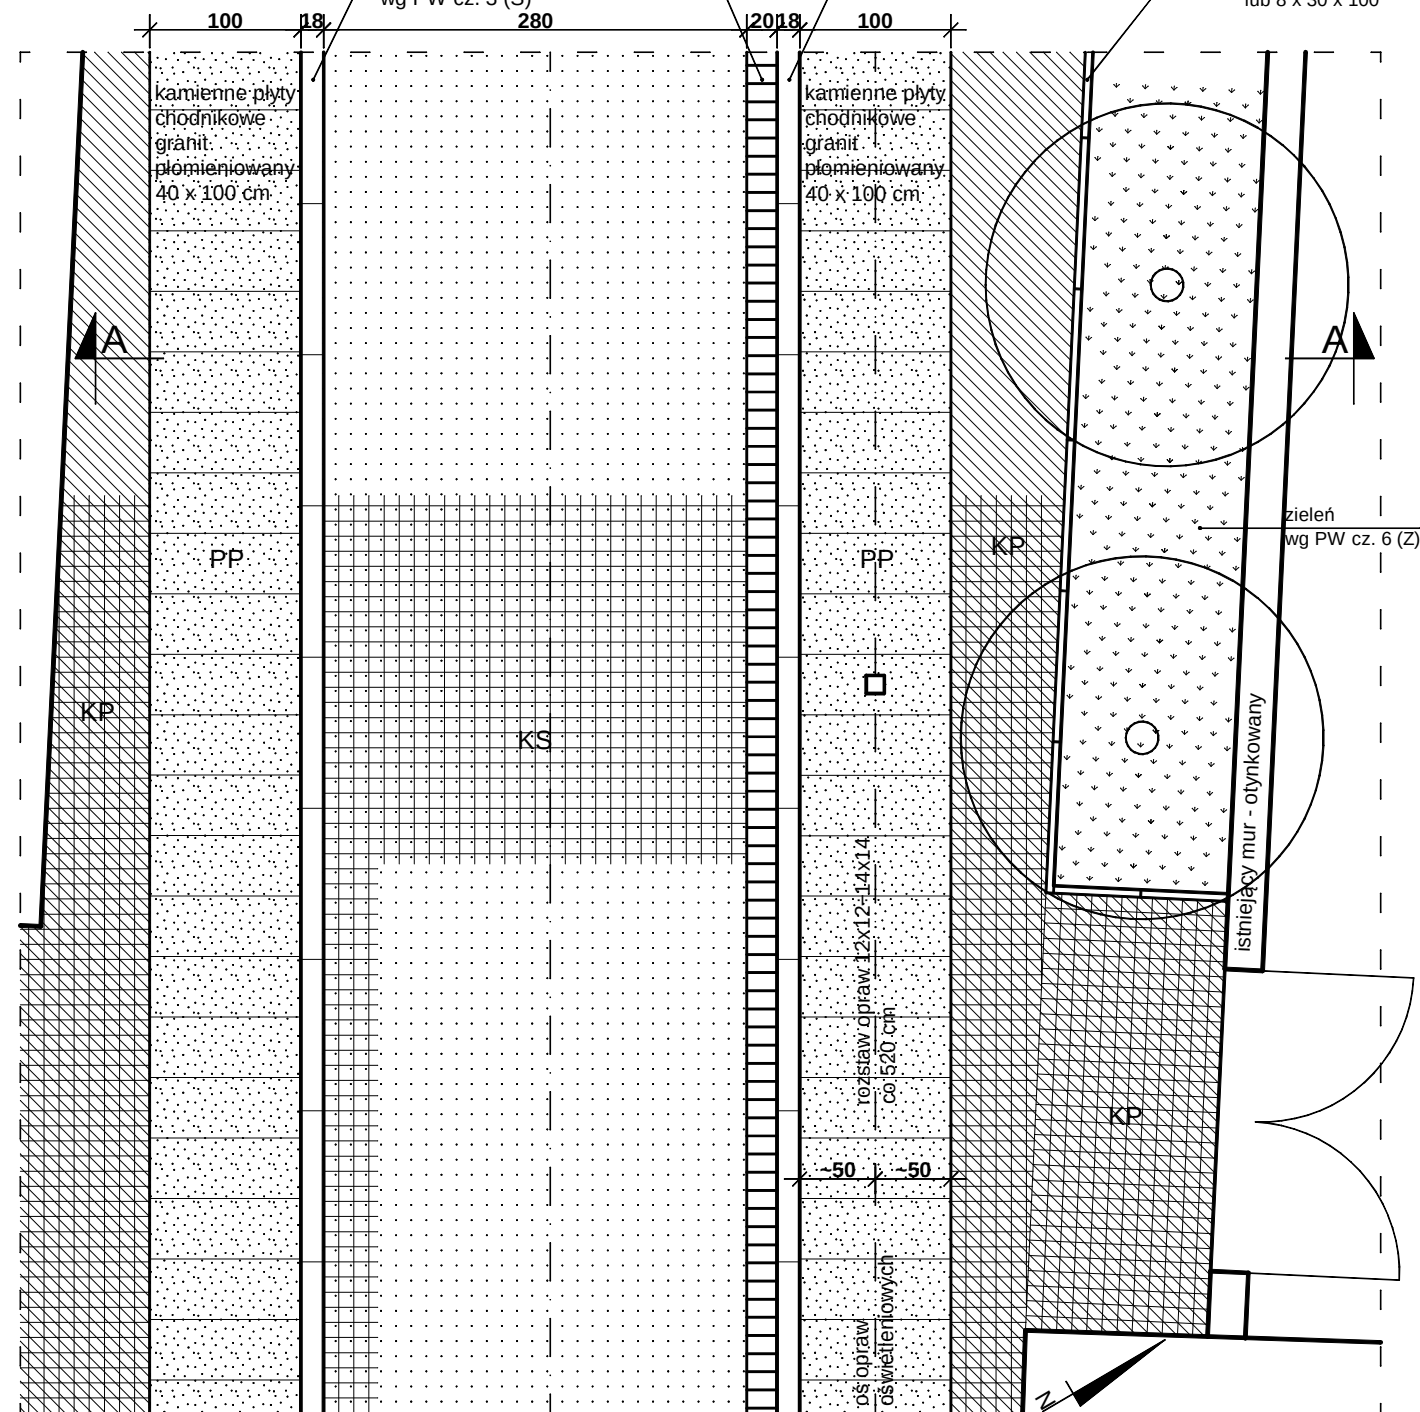

KAMIENNA (GRANITOWA) KOSTKA BRUKOWA 10 x 10 cm:

KS		KOLOR SZARY - JASNY
KG		KOLOR GRAFITOWY - CIEMNY
KP		KOLOR SZARY - POŚREDNI

PP  KAMIENNE PŁYTY CHODNIKOWE 40 x 100 cm
- GRANIT PŁOMIENIOWANY - KOLOR SZARY (JASNY)


 ZIELEŃ NISKA: TRAWNIKI, KRZEWY I KŁOMBY




PROJEKTOWANE OPRAWY PARKOWE
OŚWIETLENIA NA SŁUPACH
wg PW cz. 4 (E)

DRZEWA PROJEKTOWANE

PRZEKRÓJ B-B:

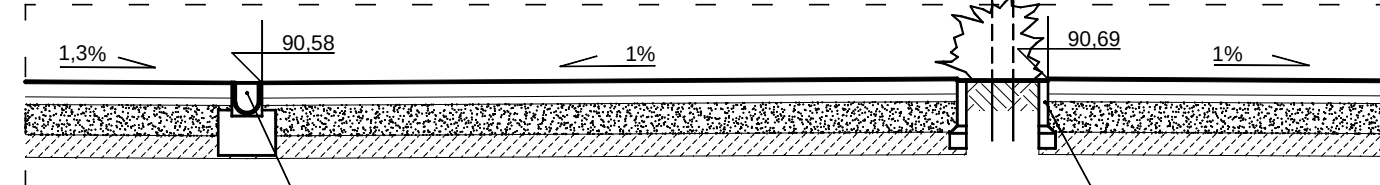

RZUT:

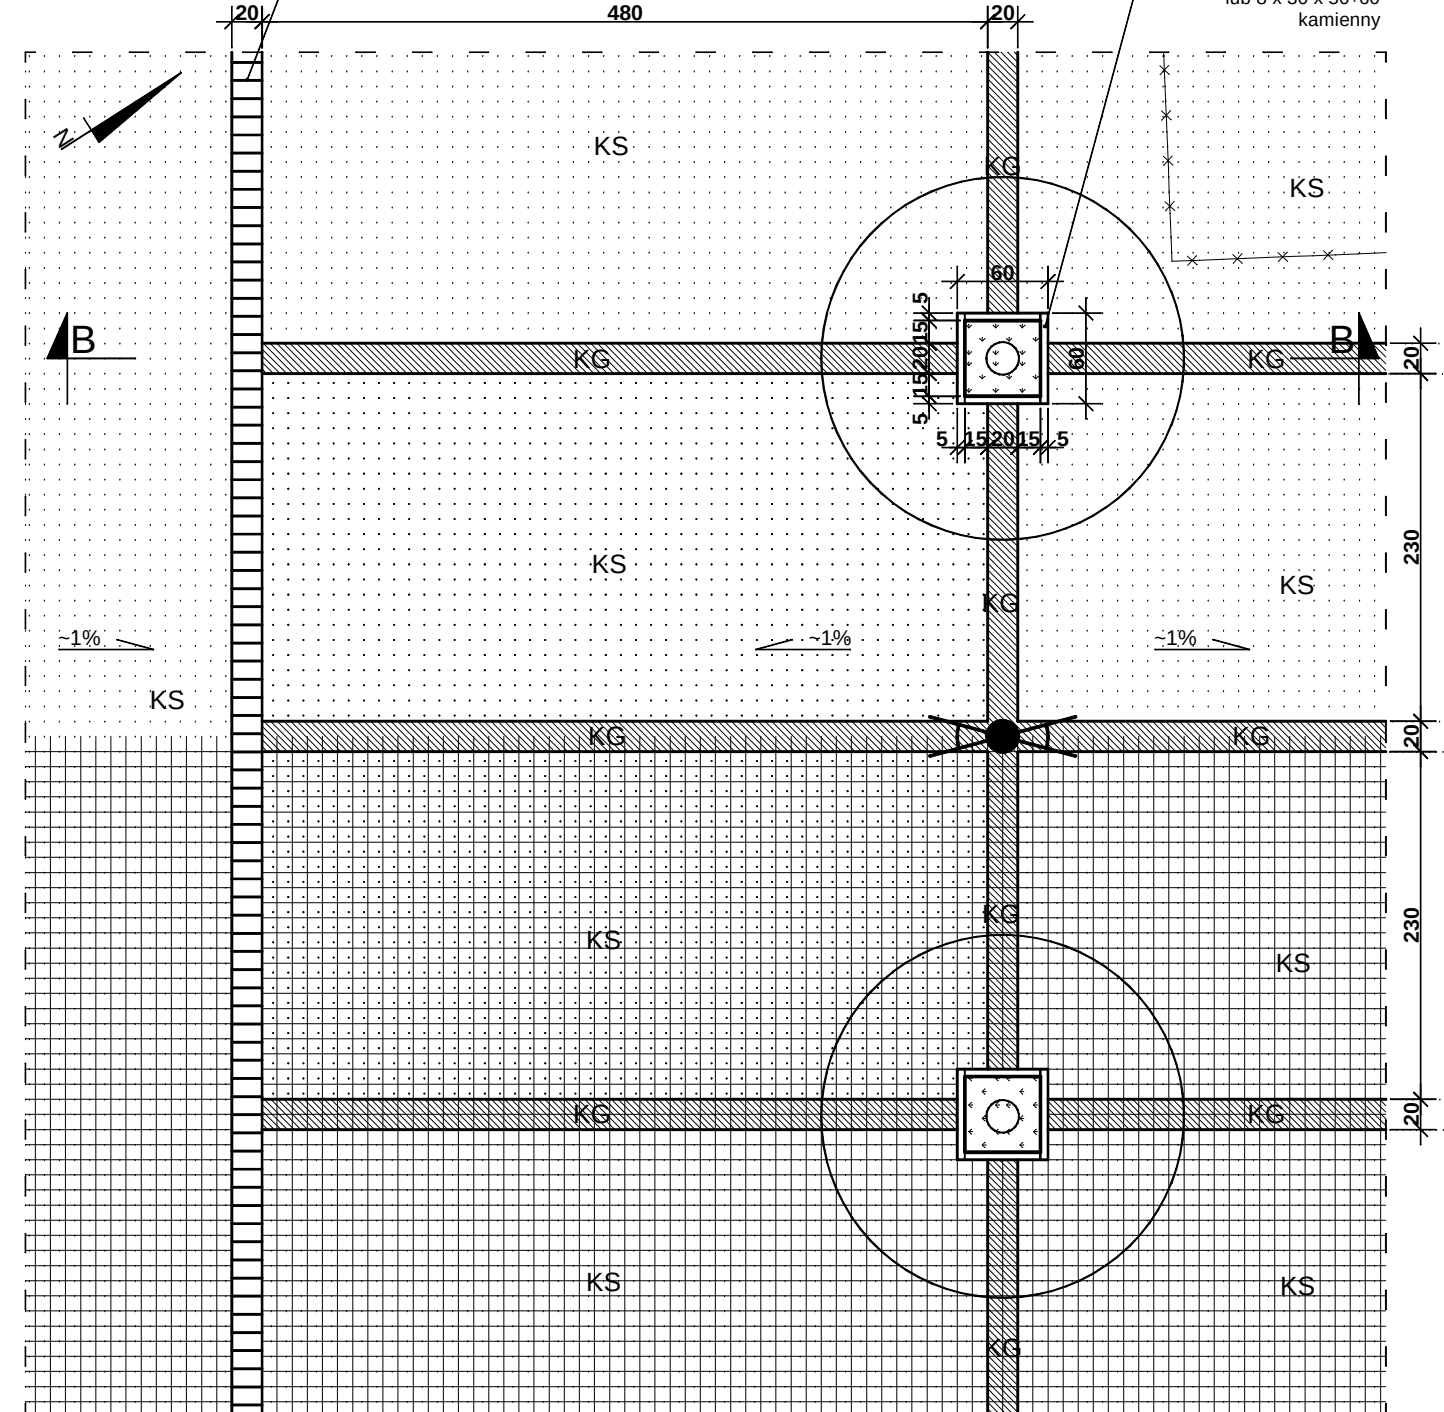

UWAGA: Ustalenia techniczne - wg PW cz. 5 (D)

"STUDIO M" ul. Królowej Jadwigi 48/2 61-872 POZNAN tel. (0-61) 852-94-80		PONIEC - UL. KOŚCIELNA I PARKING (ZADANIE II) Przebudowa nawierzchni i rewitalizacja Dziaki nr 154, 189/1, 189/3, 193/1 Elementy nawierzchni - ul. Kościelna Kolorystyka	B	PW
Projektant: WOIA-WP0126, nr GT-10/76/P II Sprawowanie: arch. Andrzej Maciej Maleszka Sprawdzający: WOIA-WP0051, upr. nr 161/86/Pw arch. Wojciech Skórzewski arch. Małgorzata Fornalczyk			1:50	06.12r
				B3