




STAN ISTNIEJĄCY
WIDOK ELEWACJI OD STRONY ULICY 1:100

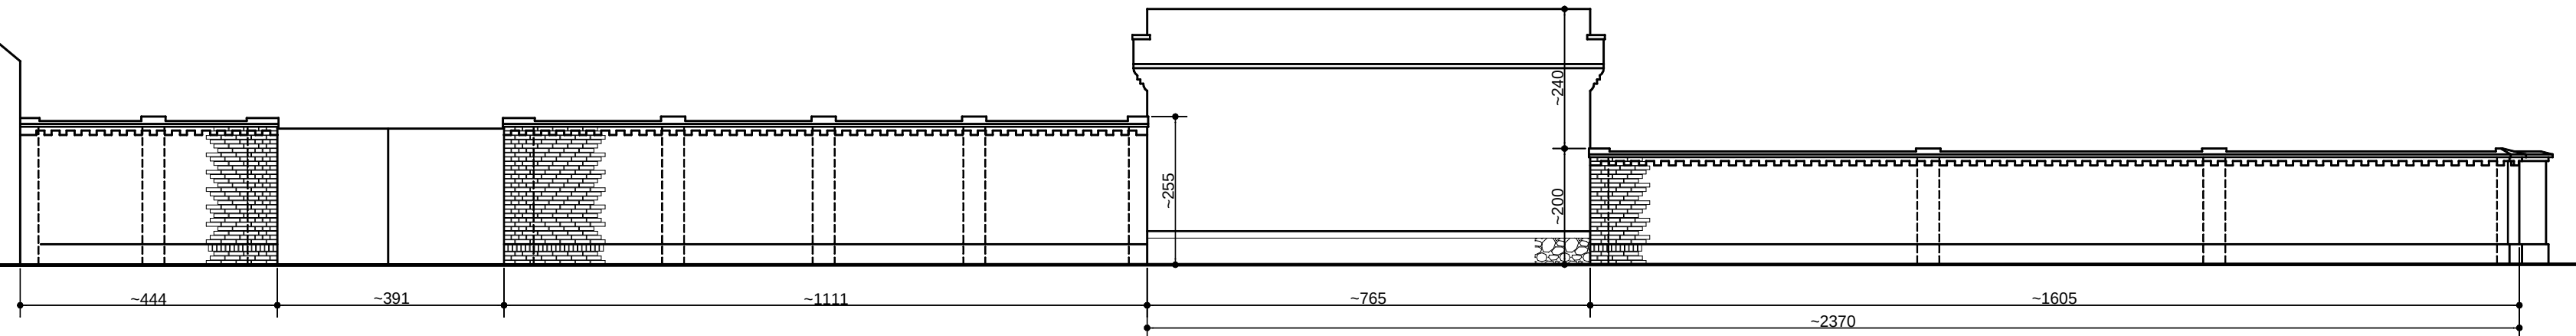


RZUT 1:100

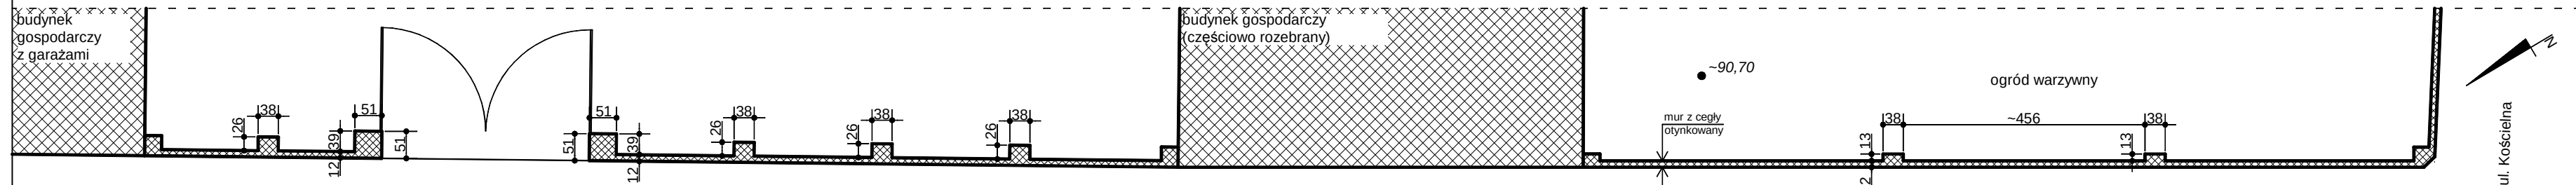

STAN PROJEKTOWANY
WIDOK ELEWACJI OD STRONY ULICY 1:100

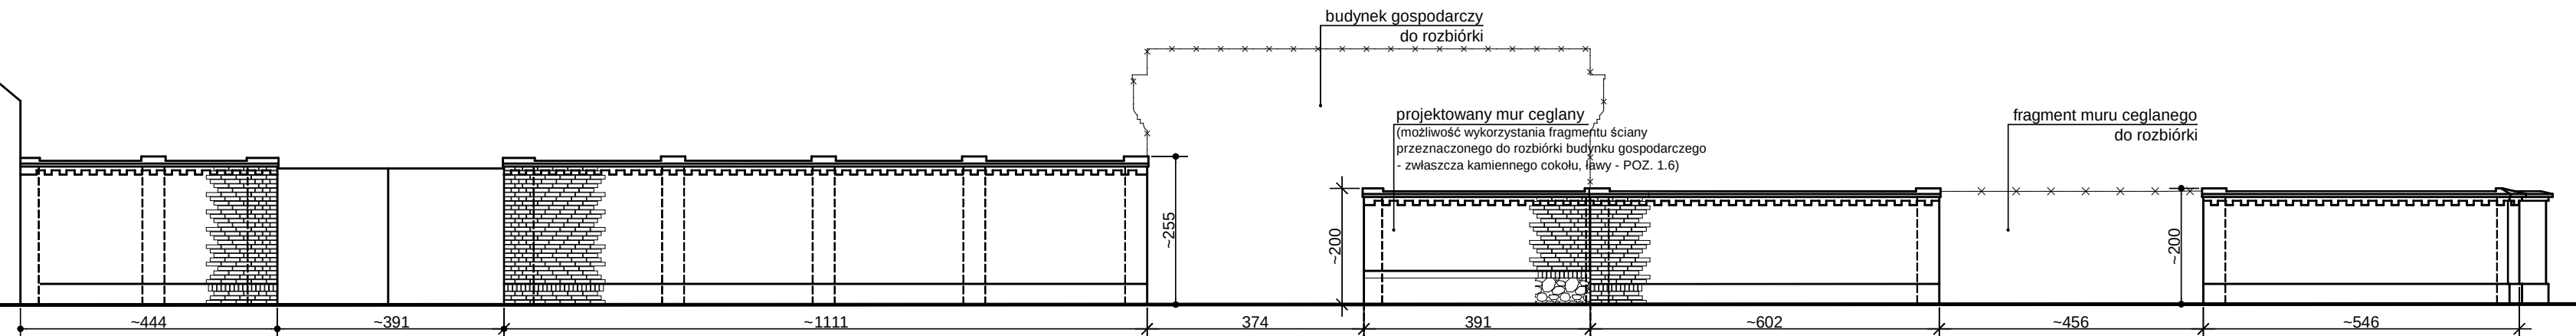

RZUT 1:100

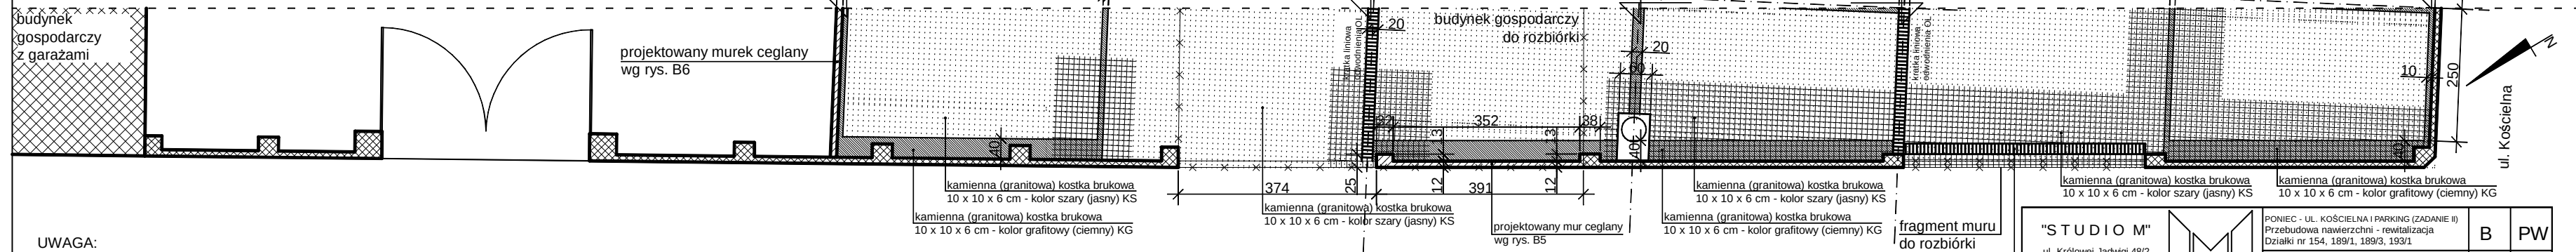

UWAGA:

1. STAN ISTNIEJĄCY WG RYS. 21i - zawarty w PB
2. MUR PARKINGU PRZY KOŚCIELE FARNYM PW. NARODZENIA NMP - OZN. NR

1

 NA RYS. B1
3. UKŁAD I PLAN PARKINGU WG RYS. 1, 3 i 4 - PB
4. SZCZEGÓŁY - na rys. B5
5. KOLORYSTYKA NAWIERZCHNI WG RYS. B2

"STUDIO M" ul. Królówew Jadwigi 48/2 61-872 POZNAŃ tel. (0-61) 852-94-80		PONIEC - UL. KOŚCIELNA I PARKING (ZADANIE II) Przebudowa nawierzchni - rewitalizacja Dziaki nr 154, 189/1, 189/3, 193/1 Mur przy parkingu - rzut, przekroje i elewacje (stan istniejący i projektowany)	B	PW
Projektant: Opracowanie: Sprawdzający:	WOIA-WP0126, nr GT-1076/P II WOIA-WP0051, upr. nr 161/86/Pw	arch. Andrzej Maciej Maleszka arch. Wojciech Skórzyński arch. Małgorzata Fornalczyk	1:100	06.12r.
				B4