




# WIDOK ELEWACJI OD STRONY ULICY 1:50 (fragment)

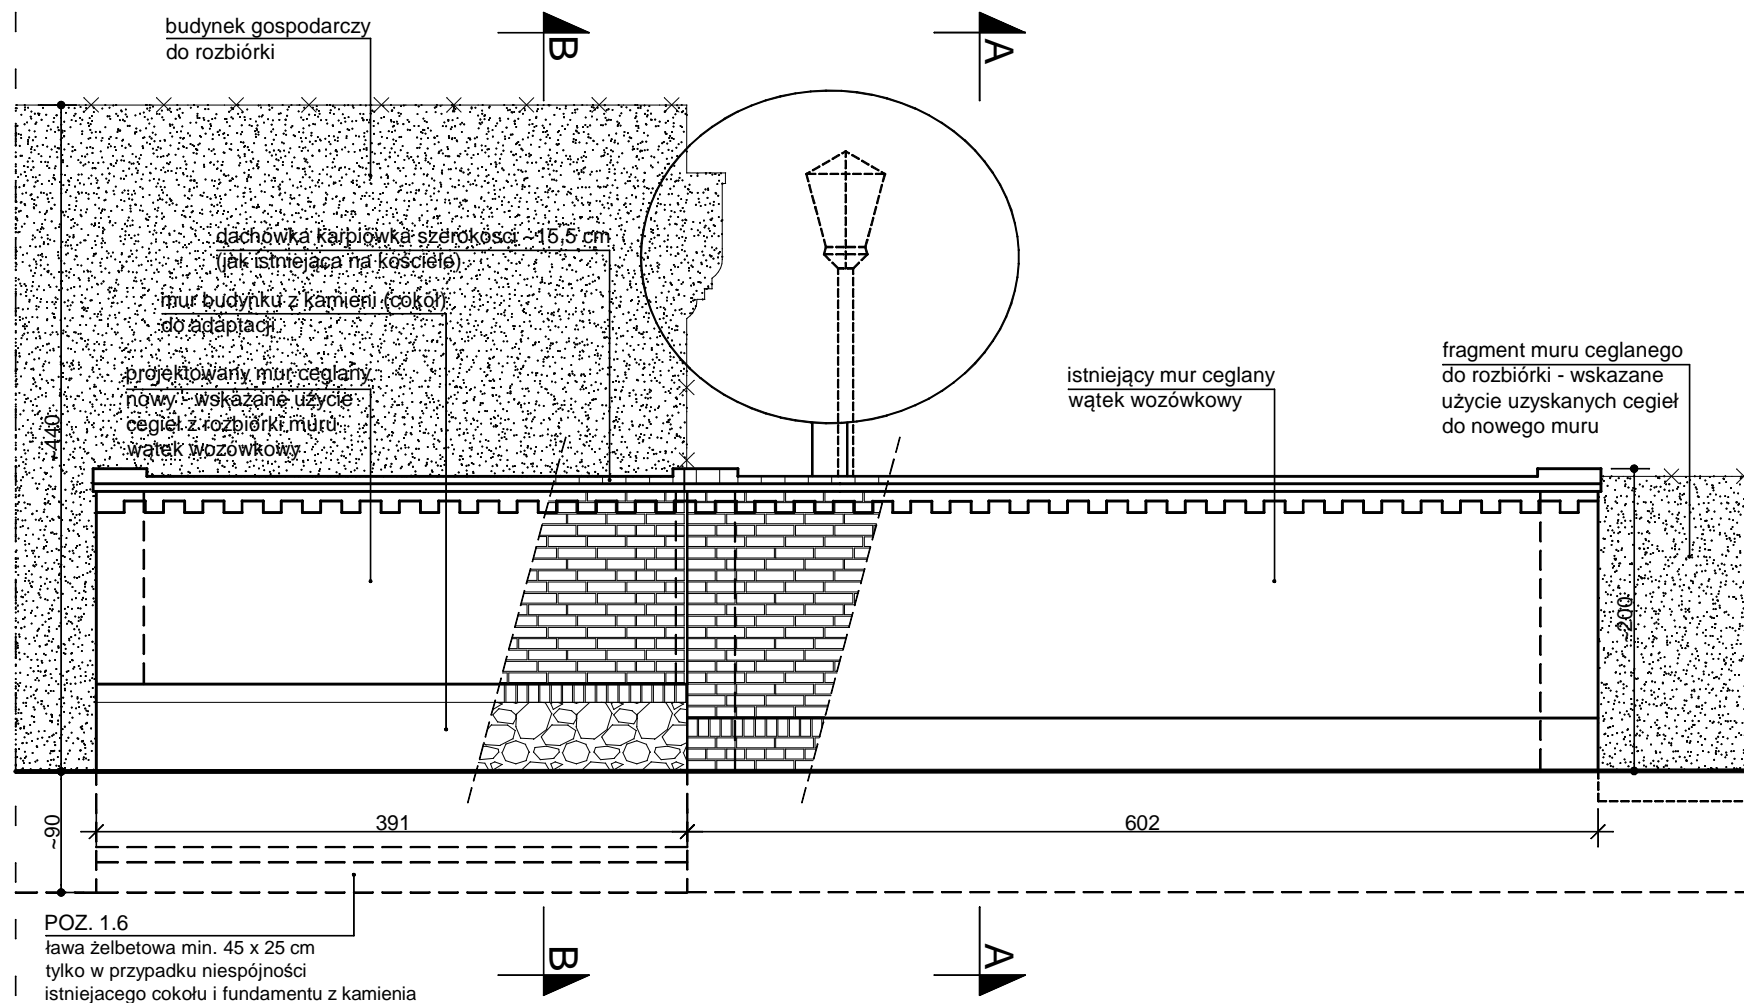


# RZUT 1:50

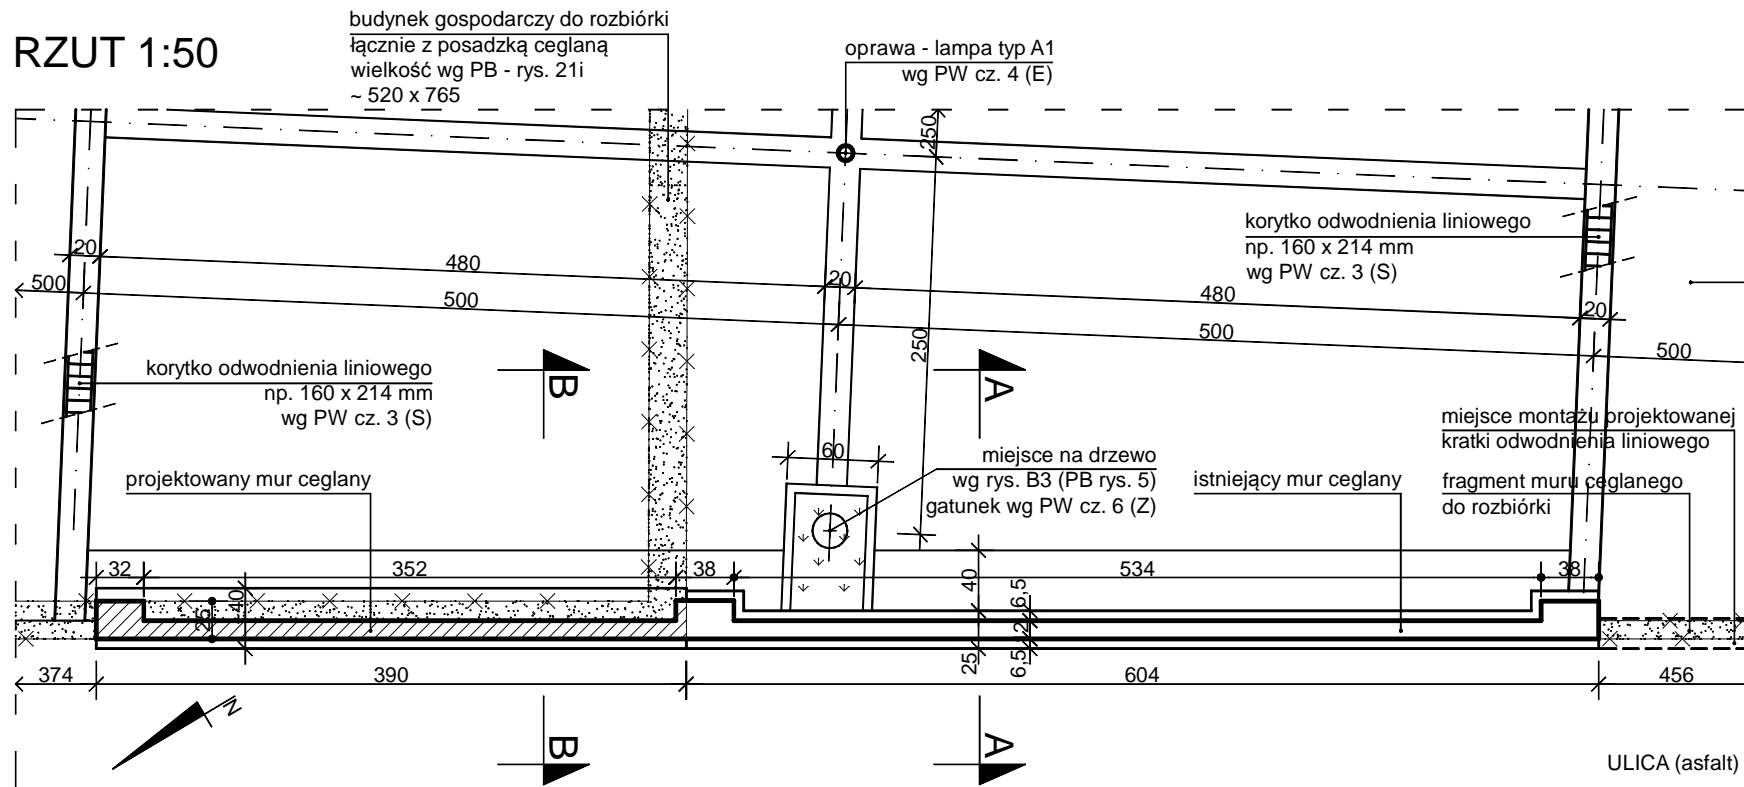

# PRZEKRÓJ A-A 1:20 mur istniejący

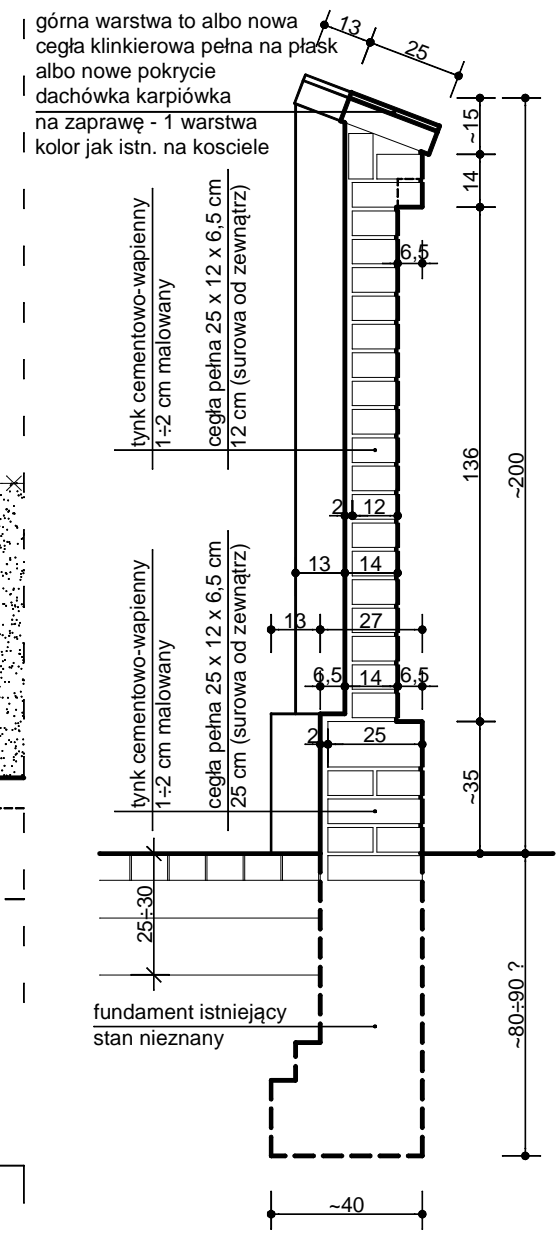

# PRZEKRÓJ B-B 1:20 mur projektowany

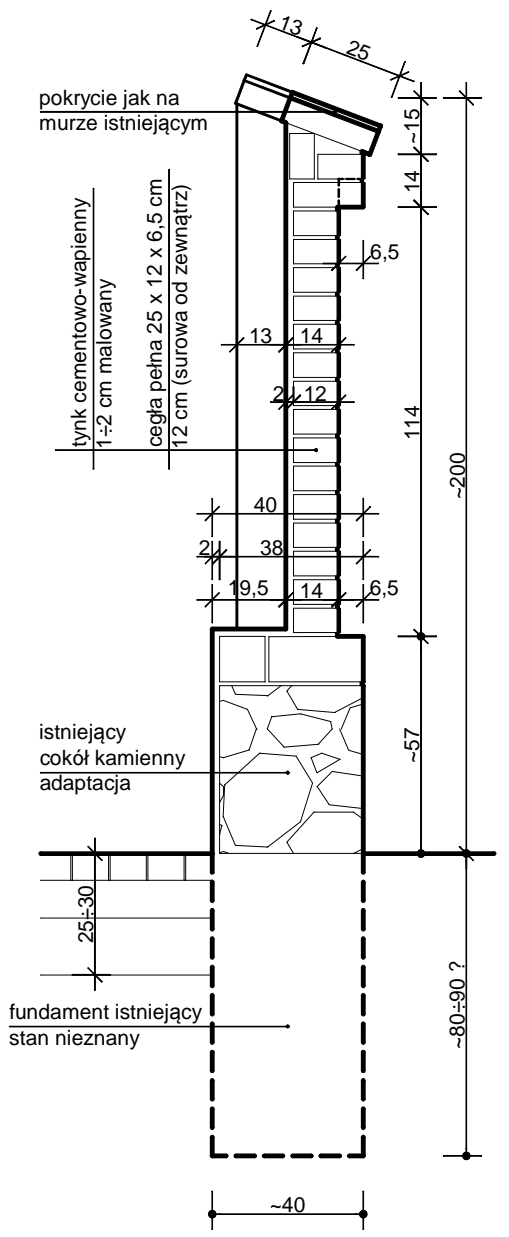

- USTALENIA DLA ROBÓT WYKOŃCZENIOWYCH:**
- Ściany zewnętrzne (od ulicy) - utrzymuje się istniejące wykonanie z cegły nietynkowanej, w której należy uzupełnić brakujące wypełnienie spoiny wgłębnej. Dotyczy to ścian adaptowanych.
  - Ściany wewnętrzne (od parkingu) - utrzymuje się istniejące wykonanie z tynku, który należy uzupełnić i pomalować na kolor identyczny jak na elewacji Kościoła Farnego
  - Takie wykonanie ścian także dla nowego muru.

<p>"STUDIO M"</p> <p>ul. Królowej Jadwigi 48/2 61-872 POZNAŃ tel. (0-61) 852-94-80</p>		<p>PONIEC - UL. KOŚCIELNA I PARKING (ZADANIE II) Przebudowa nawierzchni - rewitalizacja Działy nr 154, 189/1, 189/3, 193/1</p>		B	PW
		<p>Mur zewnętrzny przy parkingu - fragment Ustalenia szczegółowe</p>		1:50 1:20	06.12r. B5
<p>Projektant: WOIA-WP0126, nr GT-10/76/P II</p> <p>Opracowanie: arch. Wojciech Skórzewski</p> <p>Sprawdzający: WOIA-WP0051, upr. nr 161/86/Pw</p>	<p>arch. Andrzej Maciej Małaszka arch. Wojciech Skórzewski arch. Małgorzata Fornalczyk</p>				