




ELEWACJE 1:50

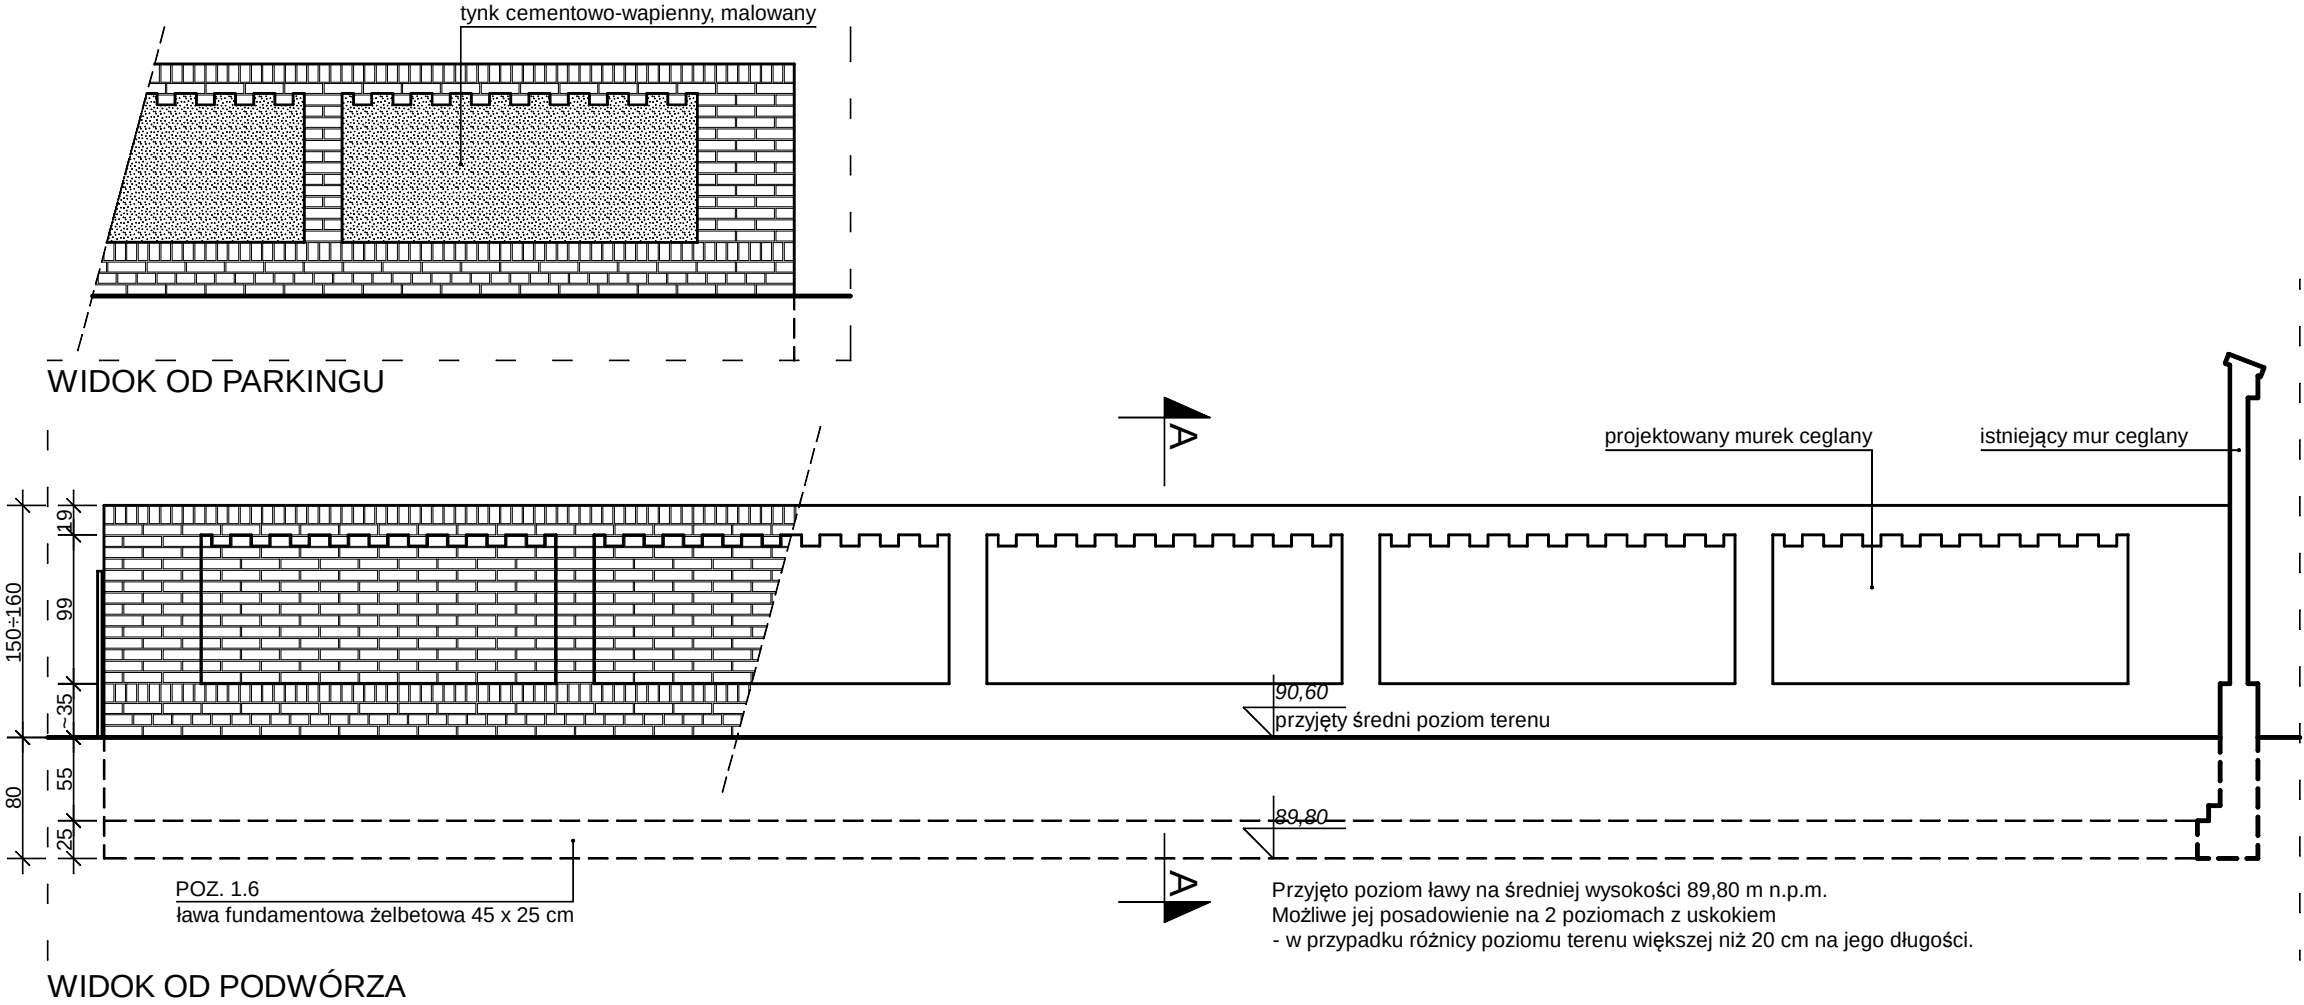

RZUT 1:50

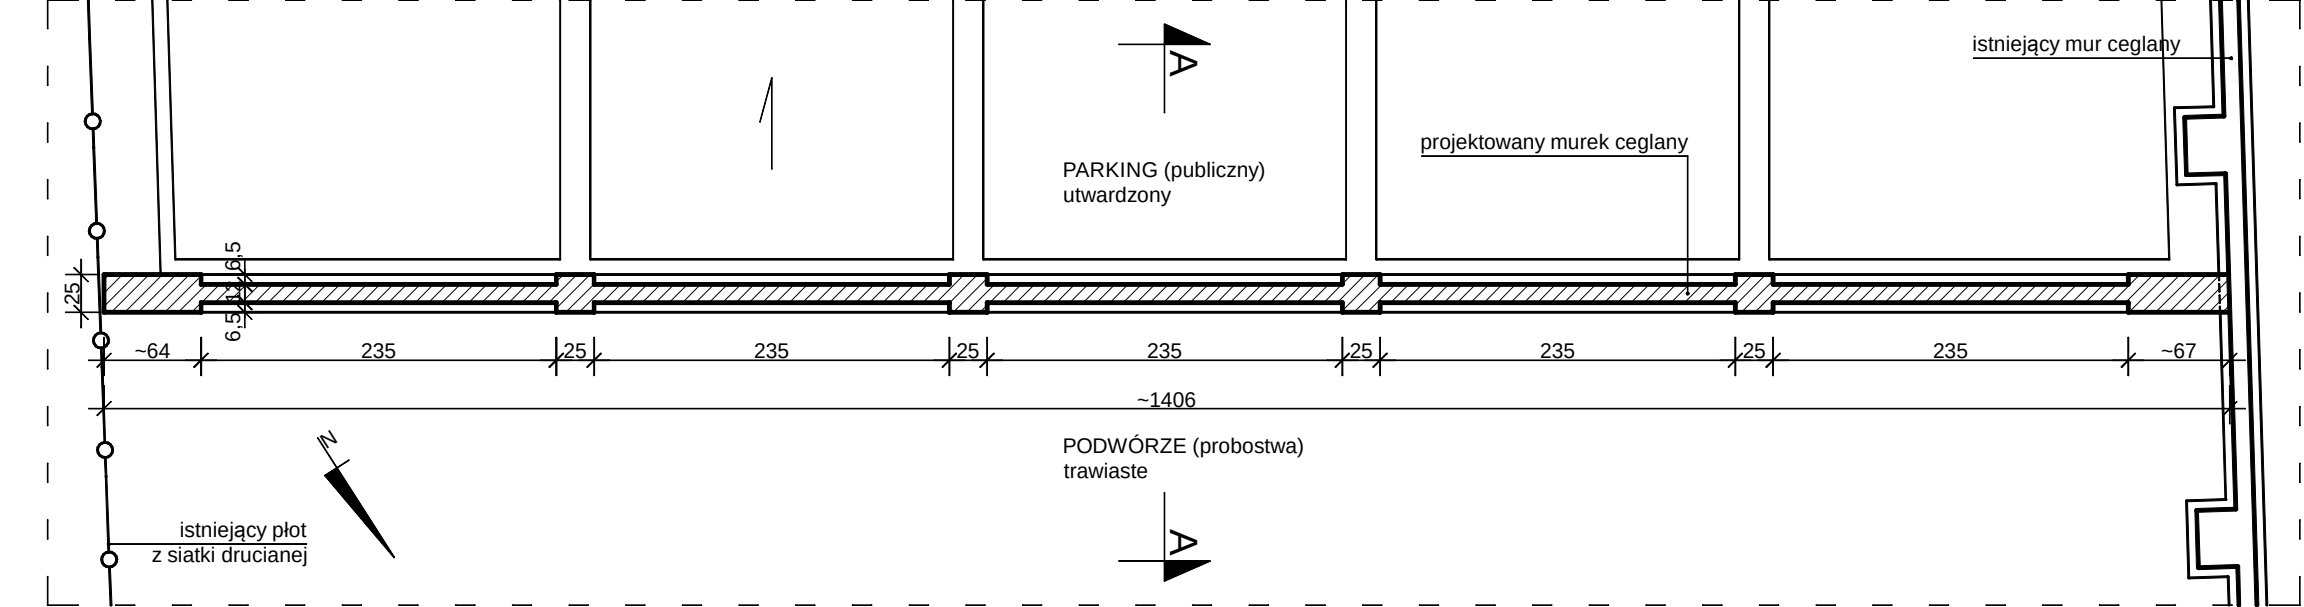

PRZEKRÓJ A-A 1:20

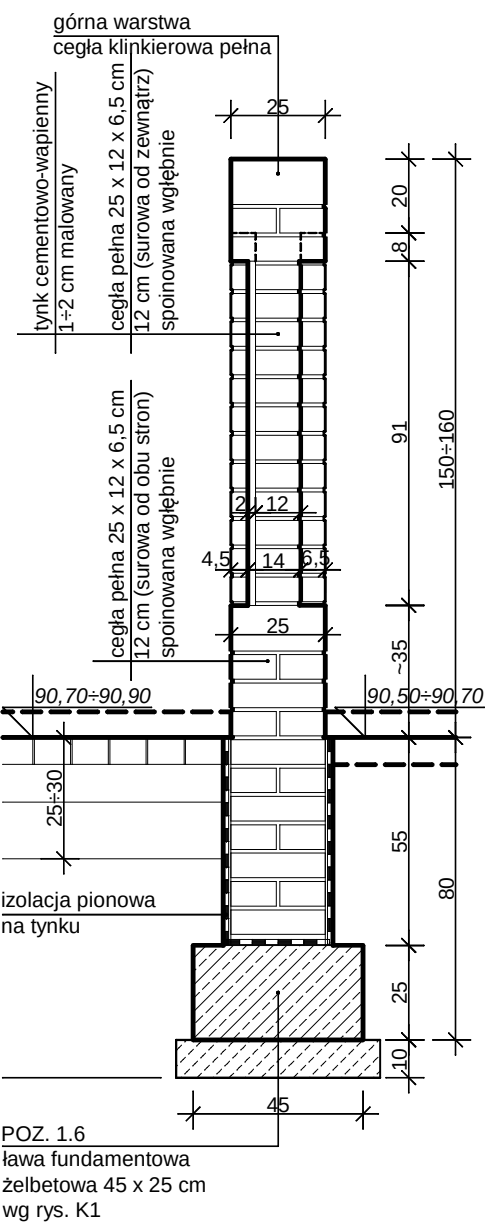

- UWAGI:
1. Poziom posadowienia ław do skorygowania o ile rzędne terenu okażą się inne niż przyjęte.
 2. Roboty wykończeniowe - wg ustaleń na rys. B5

"STUDIO M" ul. Królowej Jadwigi 48/2 61-872 POZNAŃ tel. (0-61) 852-94-80				PONIEC - UL. KOŚCIELNA I PARKING (ZADANIE II) Przebudowa nawierzchni - rewitalizacja Działy nr 154, 189/1, 189/3, 193/1		B	PW
Projektant: WOIA-WP0126, nr GT-10/76/P II		arch. Andrzej Maciej Małaszka		Nowy murek wewnętrzny Ustalenia szczegółowe		1:50 1:20	06.12r.
Opracowanie: WOIA-WP0051, upr. nr 161/86/Pw		arch. Wojciech Skórzewski arch. Małgorzata Fornalczyk					B6