
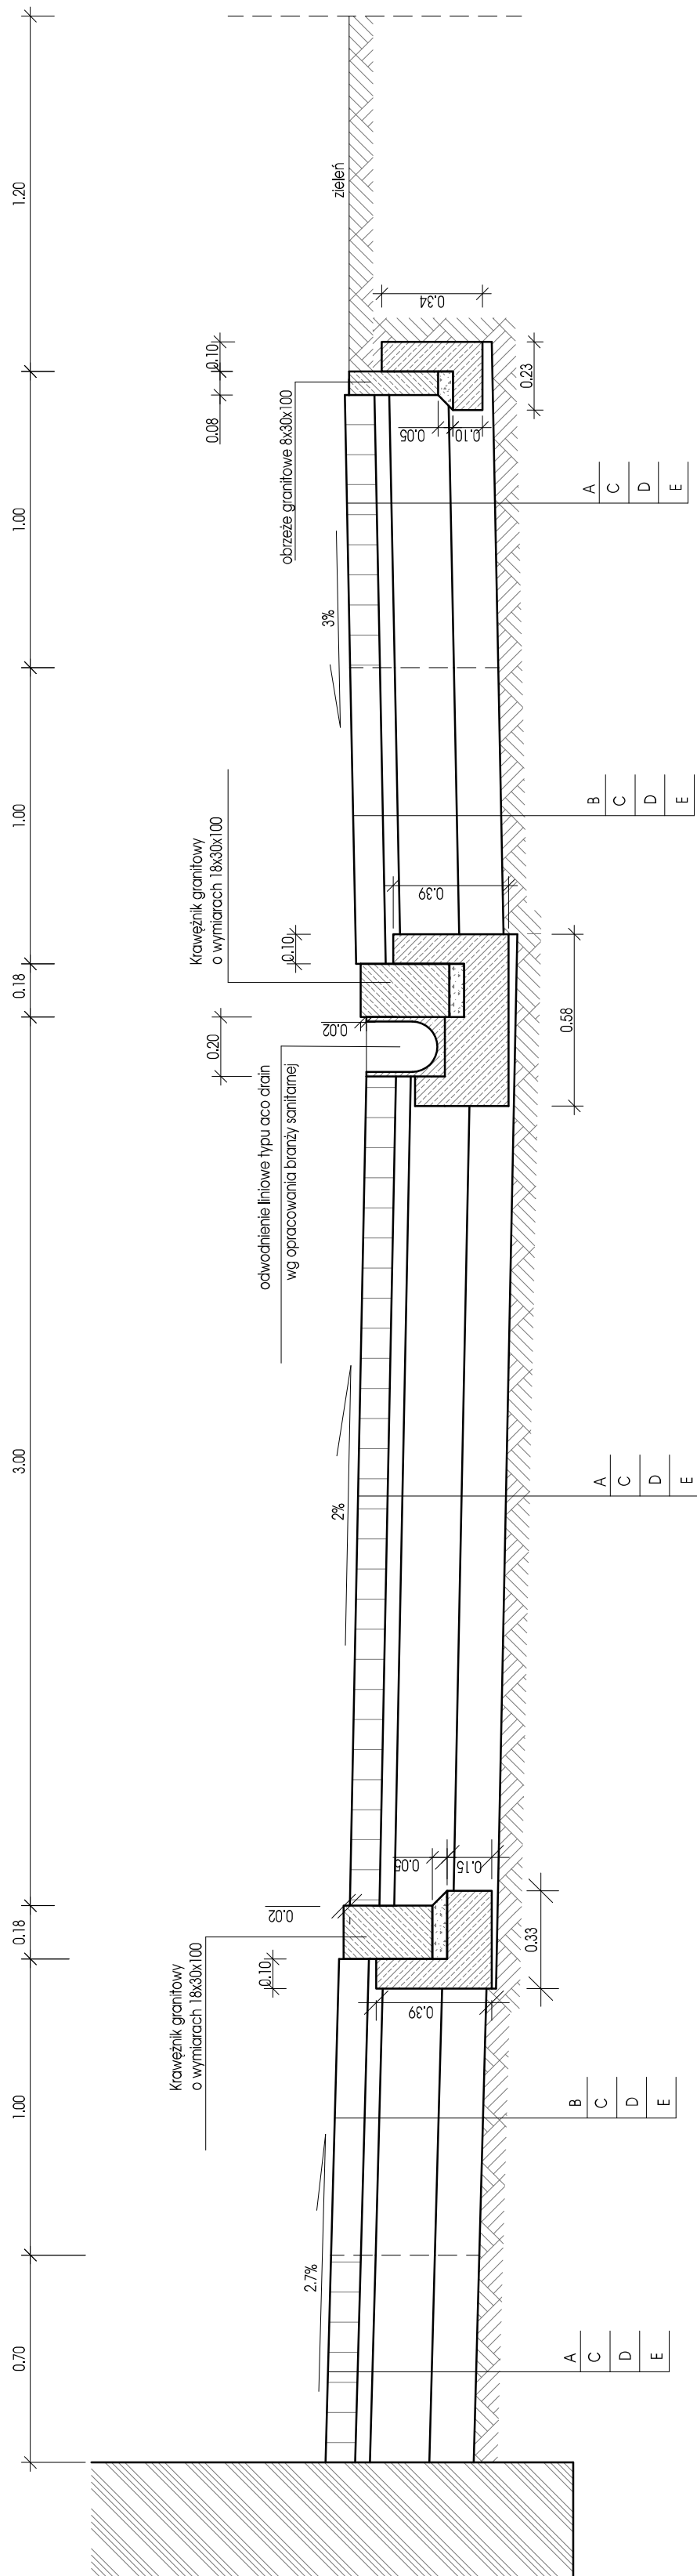


Przekrój konstrukcyjny A-A
skala 1:20

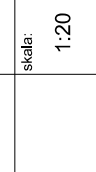

A	kamienna kostka (granitowa) 10x10cm.	10cm
B	kamiennie płyty chodnikowe 40x100cm	10cm
C	podspypka z miaku kamiennego 0-2mm	5cm
D	warstwa kruszywa łamanego stabilizowanego mechanicznie	20cm
E	warstwa gruntu stabilizowanego cementem Rm=2,5Mpa	15cm

"STUDIO M" ul. Królowej Jadwigi 48/2 61-872 POZNAN tel. (0-61) 852-94-80		PONIEC - UL. KOŚCIELNA I PARKING (ZADANIE II) Przebudowa nawierzchni - rewitalizacja Dziaki nr 154, 189/1, 189/3, 193/1	D	PW
Projektant: WOJA-WP01/26, nr GT-10/76/P II Sprawdzający: Opracowanie:		Przekrój konstrukcyjny A-A	skala: 1:20	data: 12.11.19. 06.12.19.
		arch. Andrzej Maciej Maleszka tech. Zbigniew Lorent inż Zbigniew Janaszczyk inż. Arkadiusz Rygas		3

WOIA-WP0126, nr GT-10/76/P II

arch. Andrzej Maciej Maleszka
tech. Zbigniew Lorent
inż. Zbigniew Janaszczyk
inż. Arkadiusz Rygas

3