
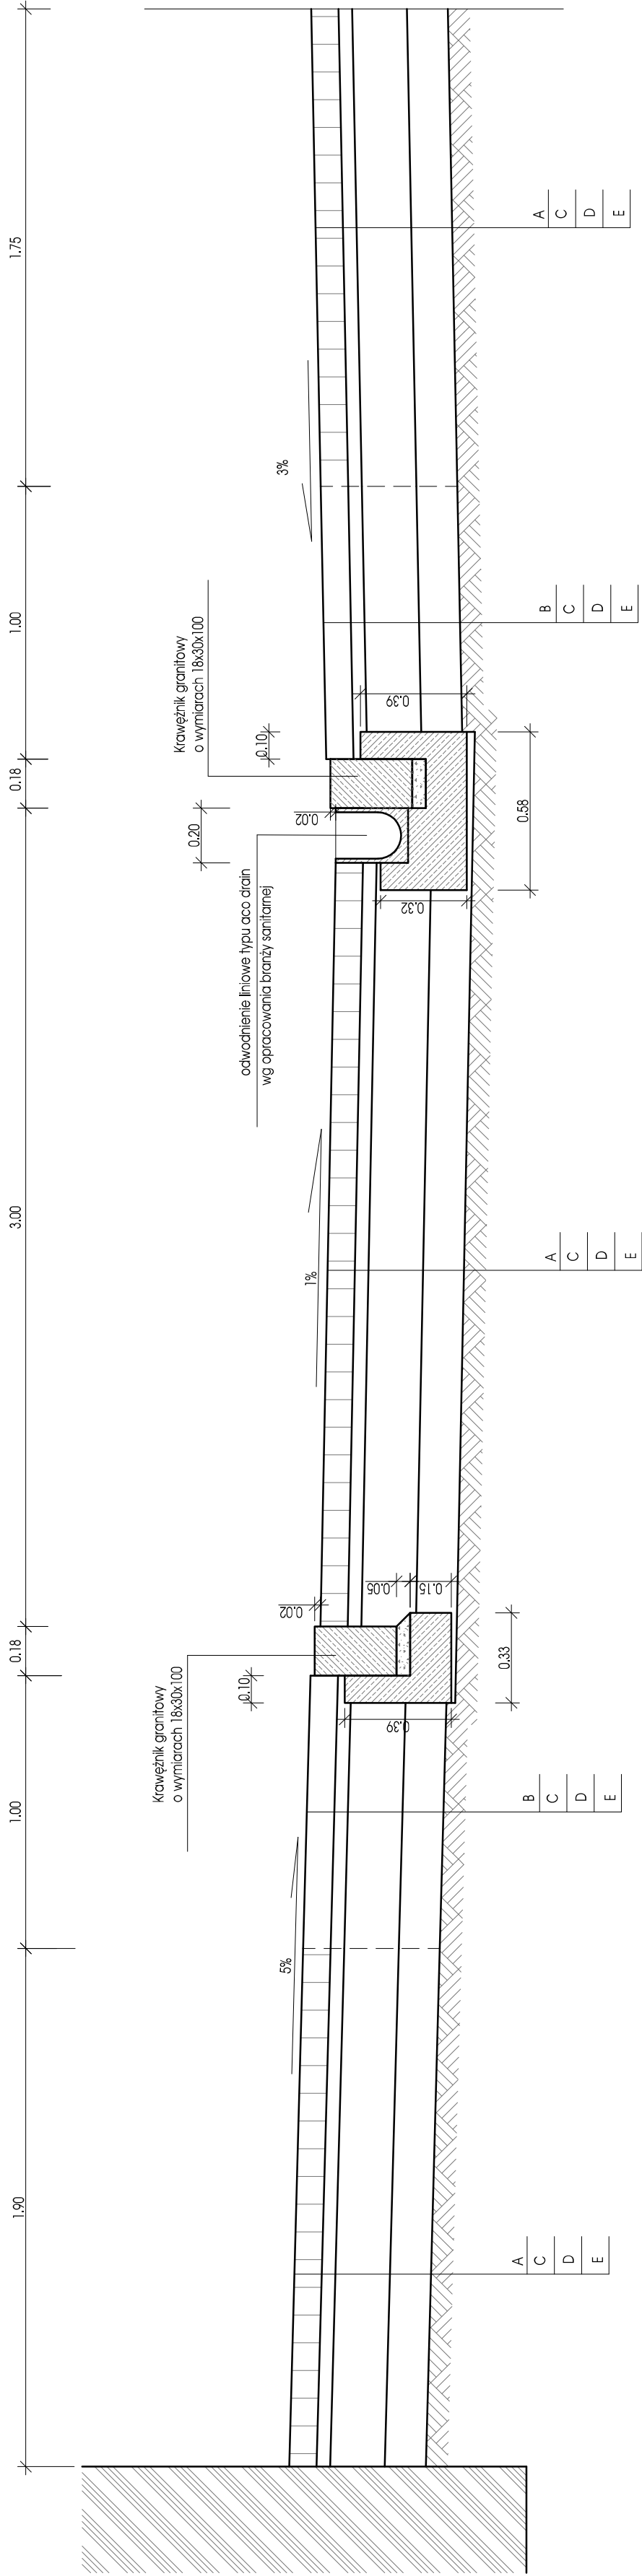


Przekrój konstrukcyjny B-B

skala 1:20

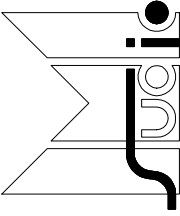

A	kamień kaskada (granitowa) 10x10cm.	10cm
B	kamień płyty chodnikowe 40x10cm	10cm
C	podsyłka z miaru kamiennego 0-2mm	5cm
D	warstwa kruszywa łamanego stabilizowanego mechanicznie	20cm
E	warstwa gruntu stabilizowanego cementem Rm-2,5Mpa	15cm

"STUDIO M" ul. Królowej Jadwigi 48/2 61-872 POZNAN tel. (0-61) 852-94-80		PONIEC - UL. KOŚCIELNA I PARKING (ZADANIE II) Przebudowa nawierzchni - rewitalizacja Działki nr 154, 189/1, 189/3, 193/1	D	PW
		Przekrój konstrukcyjny B-B	skala: 1:20	data: 12.11r. 06.12r.
Projektant: WOIA-WP0126, nr GT-10/76/P II Projektant branż: arch. Andrzej Maciej Maleszka Sprawdzający: inż. Zbigniew Janaszcyk Opracowanie: inż. Arkadiusz Rygas				4