


Przekrój konstrukcyjny D-D
skala 1:20

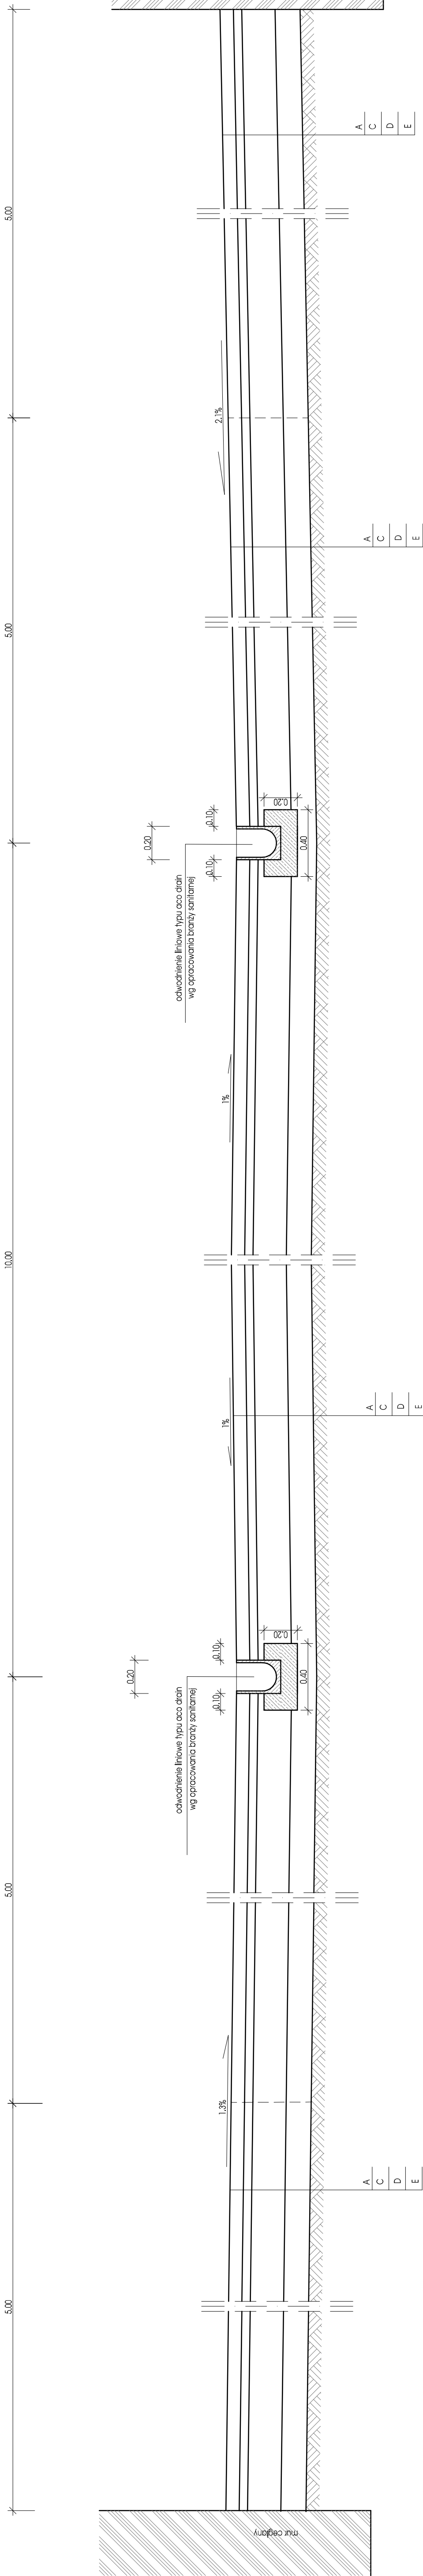

A	kamienno kostka (granitowa) 10x10cm.	10cm
B	kanierne płyty chodnikowe 40x100cm	10cm
C	podstypka z miedzi kamiennego 0.2mm	5cm
D	warstwa kruszywa kamianego stabilizowanego mechanicznie	20cm
E	warstwa guntłu stabilizowanego cementem Rm=2.5MPa	15cm

"STUDIO M"

ul. Królowej Jadwigi 48/2
61-872 POZNAN
tel. (0-61) 852-94-80

PONIEC - UL. KOSZELNA PARKING (ZADANIE II)
Przebudowa nawierzchni - rewitalizacja
Dziaki nr 154, 189/1, 189/3, 193/1

Przekrój konstrukcyjny D-D

Przebudowa nawierzchni - rewitalizacja
Dziaki nr 154, 189/1, 189/3, 193/1

D

PW

skala: 1:20

data: 12.11r. 06.12r.

Projektant:
arch. Andrzej Maciej Maleszka

Projektant branż:
tech. Zbigniew Lorent

Sprawdzający:
inż. Arkadiusz Rygas

Opracowanie:
inż. Arkadiusz Rygas

6