


Przekrój konstrukcyjny E-E

skala 1:20

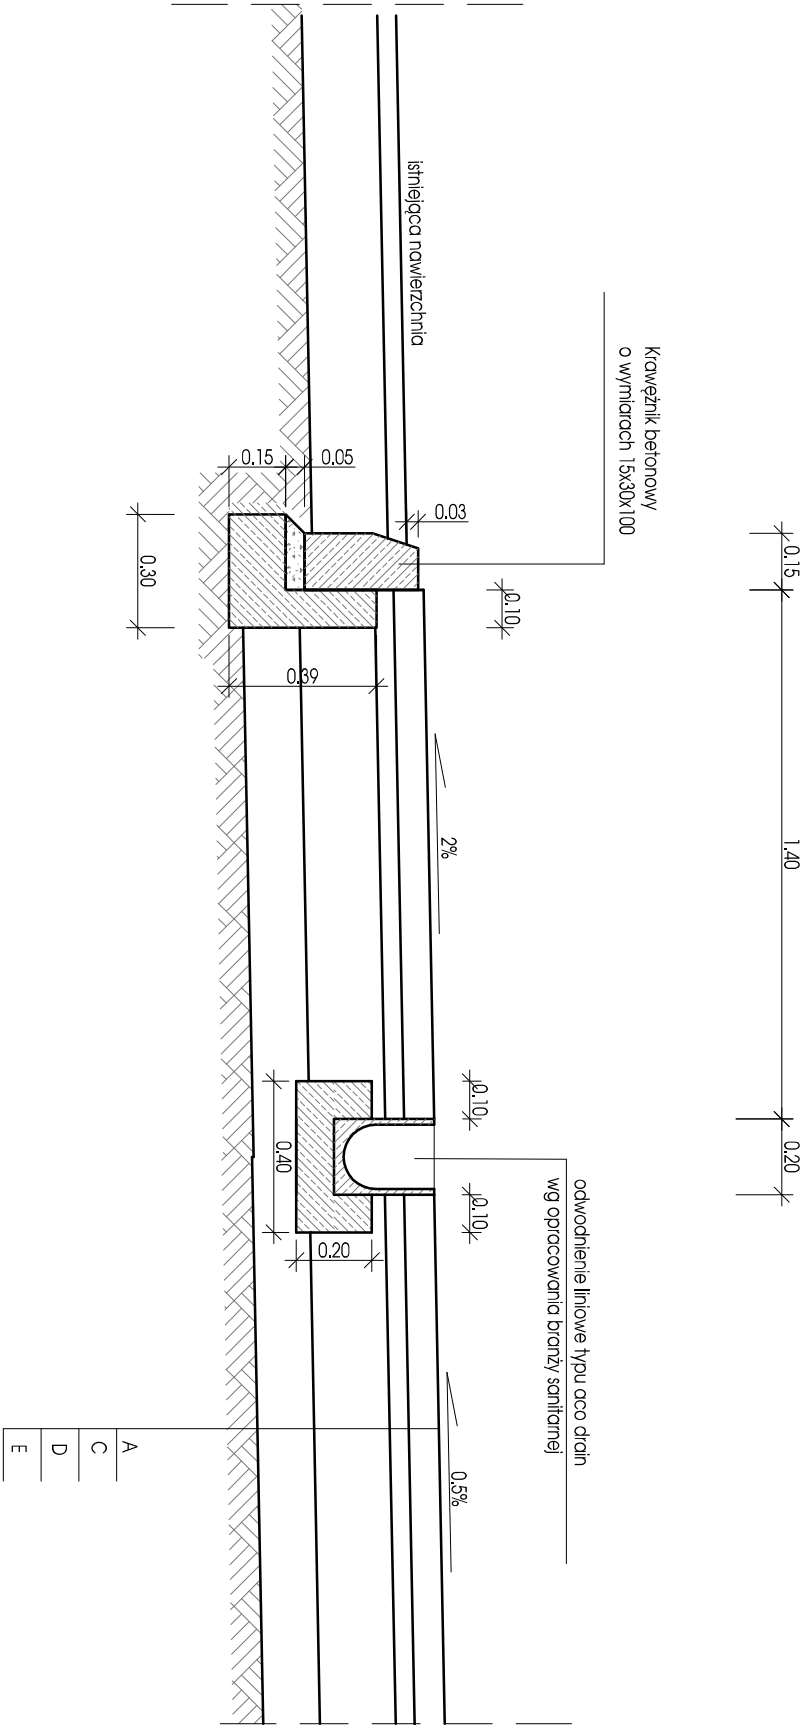

A	kaniena kostka (granitowa) 10x10cm,	10cm
B	kanienne płyty chodnikowe 40x100cm	10cm
C	podspółka z miedzi kanienego 0-2mm	5cm
D	warstwa kruszywa łamanego stabilizowanego mechanicznie	20cm
E	warstwa gruntu stabilizowanego cementem Rm-2.5MPa	15cm

"STUDIO M" ul. Królowej Jadwigi 48/2 61-872 POZNAŃ tel. (0-61) 852-94-80		PONIEC - UL. KOŚCIELNA I PARKING (ZADANIE II) Przebudowa nawierzchni - rewitalizacja Działki nr 154, 189/1, 189/3, 193/1	
Projektant: WOJA-WP0126, nr GT-10/76/P II Projektant branż: arch. Andrzej Maciej Małaszka Sprawdzający: tech. Zbigniew Lorent Opracowanie: inż. Arkadiusz Rygas		Przekrój konstrukcyjny E-E skala: 1:20 data: 12.11r. 06.12r.	
		D PW	
		7	