


Przekrój konstrukcyjny F-F

skala 1:20

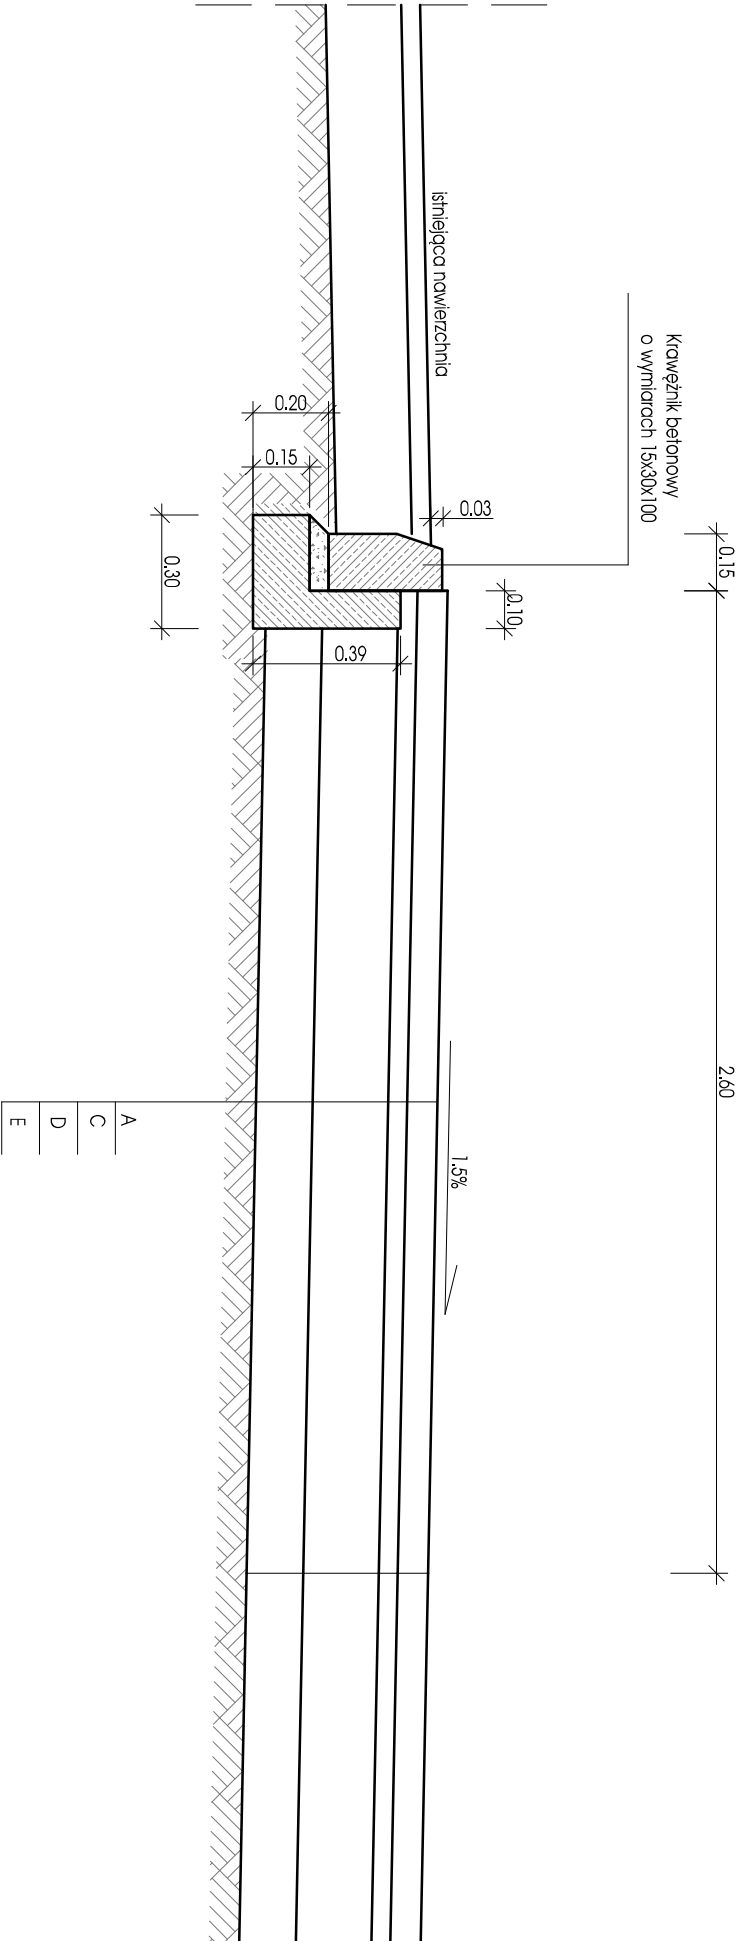

A	kamieńna kostka (granitowa) 10x10cm.	10cm
B	kamienne płyty chodnikowe 40x100cm	10cm
C	podsyпка z mięci kamienno 0-2mm	5cm
D	woiswа kruszywa łamane go stabilizowanego mechanicznie	20cm
E	woiswа gruntu stabilizowanego cementem Rm-2,5Mpa	15cm

"STUDIO M" ul. Królowej Jadwigi 48/2 61-872 POZNAŃ tel. (0-61) 852-94-80			
Projektant: WOJA-WP0126, nr GT-10/76/P II	arch. Andrzej Maciej Małaszka	D	PW
Projektant branż: Sprawdzający: Opracowanie:	tech. Zbigniew Lorent inż. Zbigniew Janaszczyk inż. Arkadiusz Rygas		
PONIEC - UL. KOŚCIELNA I PARKING (ZADANIE II) Przebudowa nawierzchni - rewitalizacja Dziaki nr 154, 189/1, 189/3, 193/1		skala: 1:20	data: 12.11r. 06.12r.
Przekrój konstrukcyjny F-F			8