
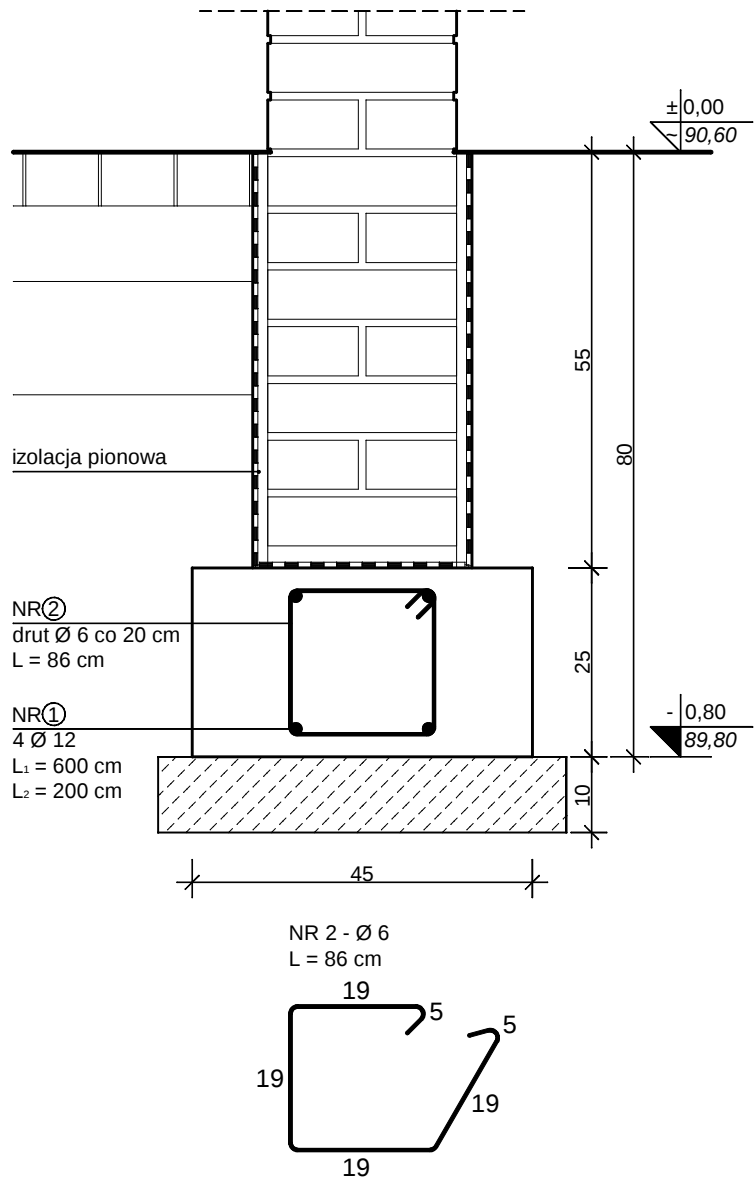


POZ. 1.6 ŁAWA FUNDAMENTOWA 45 x 25 cm

RZUT 1:50

PRZEKRÓJ A-A 1:10

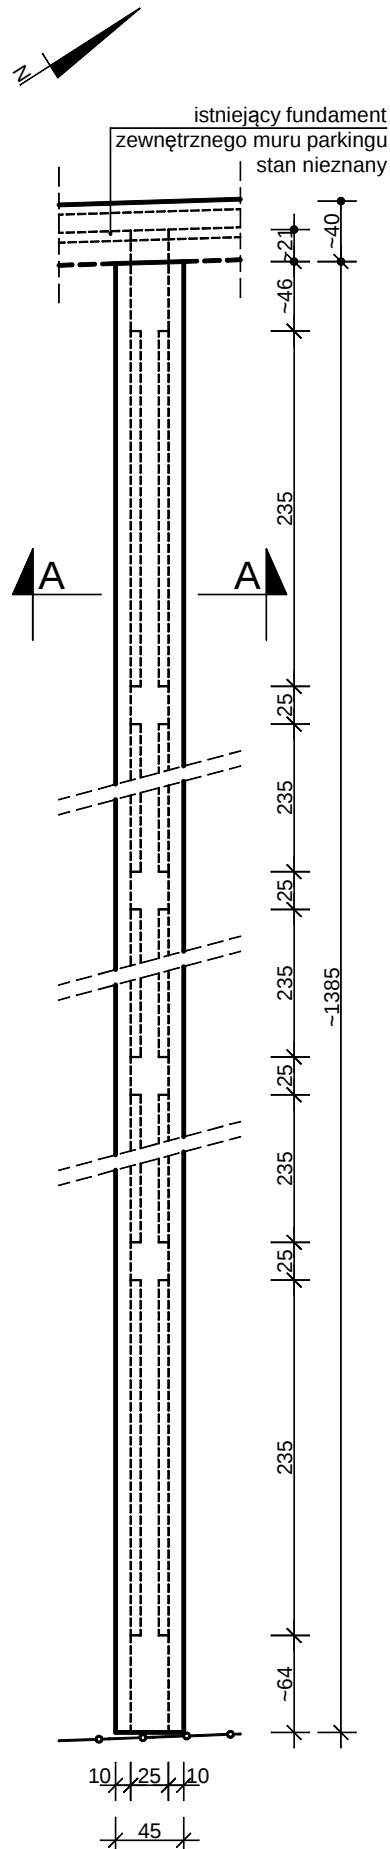

ZESTAWIENIE STALI ZBROJENIOWEJ

POZ.	NR PRĘTA	RODZAJ STALI	DŁUGOŚĆ [cm]	LICZBA SZTUK	DŁ. ŁĄCZNA [m]	
					A-0	A-III
1.6	1	Ø12 A-III	600	8		48
	2	Ø8 A-0	200	4		8
	2	Ø8 A-0	86	69	59.34	
DŁUGOŚĆ RAZEM [m]					59.34	56
MASA JEDNOSTKOWA [kg/m]					0.222	0.888
MASA [kg]					13.17	49.73
MASA OGÓŁEM [kg]					62.90	

Beton B 20

Stal - pręty zbrojeniowe A-III N (RB 500 W)

Stal - strzemiona A-0 (St-0)

Otulina 3÷5 cm


Chudy beton B 10 ~10cm

Izolacja przeciwwodna - np. DYSPERBIT

UWAGA:

Rozpatrywać łącznie z rys. B6

- tam też ustalenia o posadowieniu

 "STUDIO M" ul. Królowej Jadwigi 48/2 61-872 POZNAŃ tel. (0-61) 852-94-80			PONIEC - UL. KOŚCIELNA I PARKING (ZADANIE II) Przebudowa nawierzchni - rewitalizacja Działki nr 154, 189/1, 189/3, 193/1	K	PW
			Nowy murek wewnętrzny Fundamenty - rzut i detale	1:50 1:10	06.12r.
Projektant:	WOIA-WP0126, nr GT-10/76/P II	arch. Andrzej Maciej Maleszka	K1		
Opracowanie:		arch. Wojciech Skórzewski			
Sprawdzający:	WOIA-WP0051, upr. nr 161/86/Pw	arch. Małgorzata Fornalczyk			