
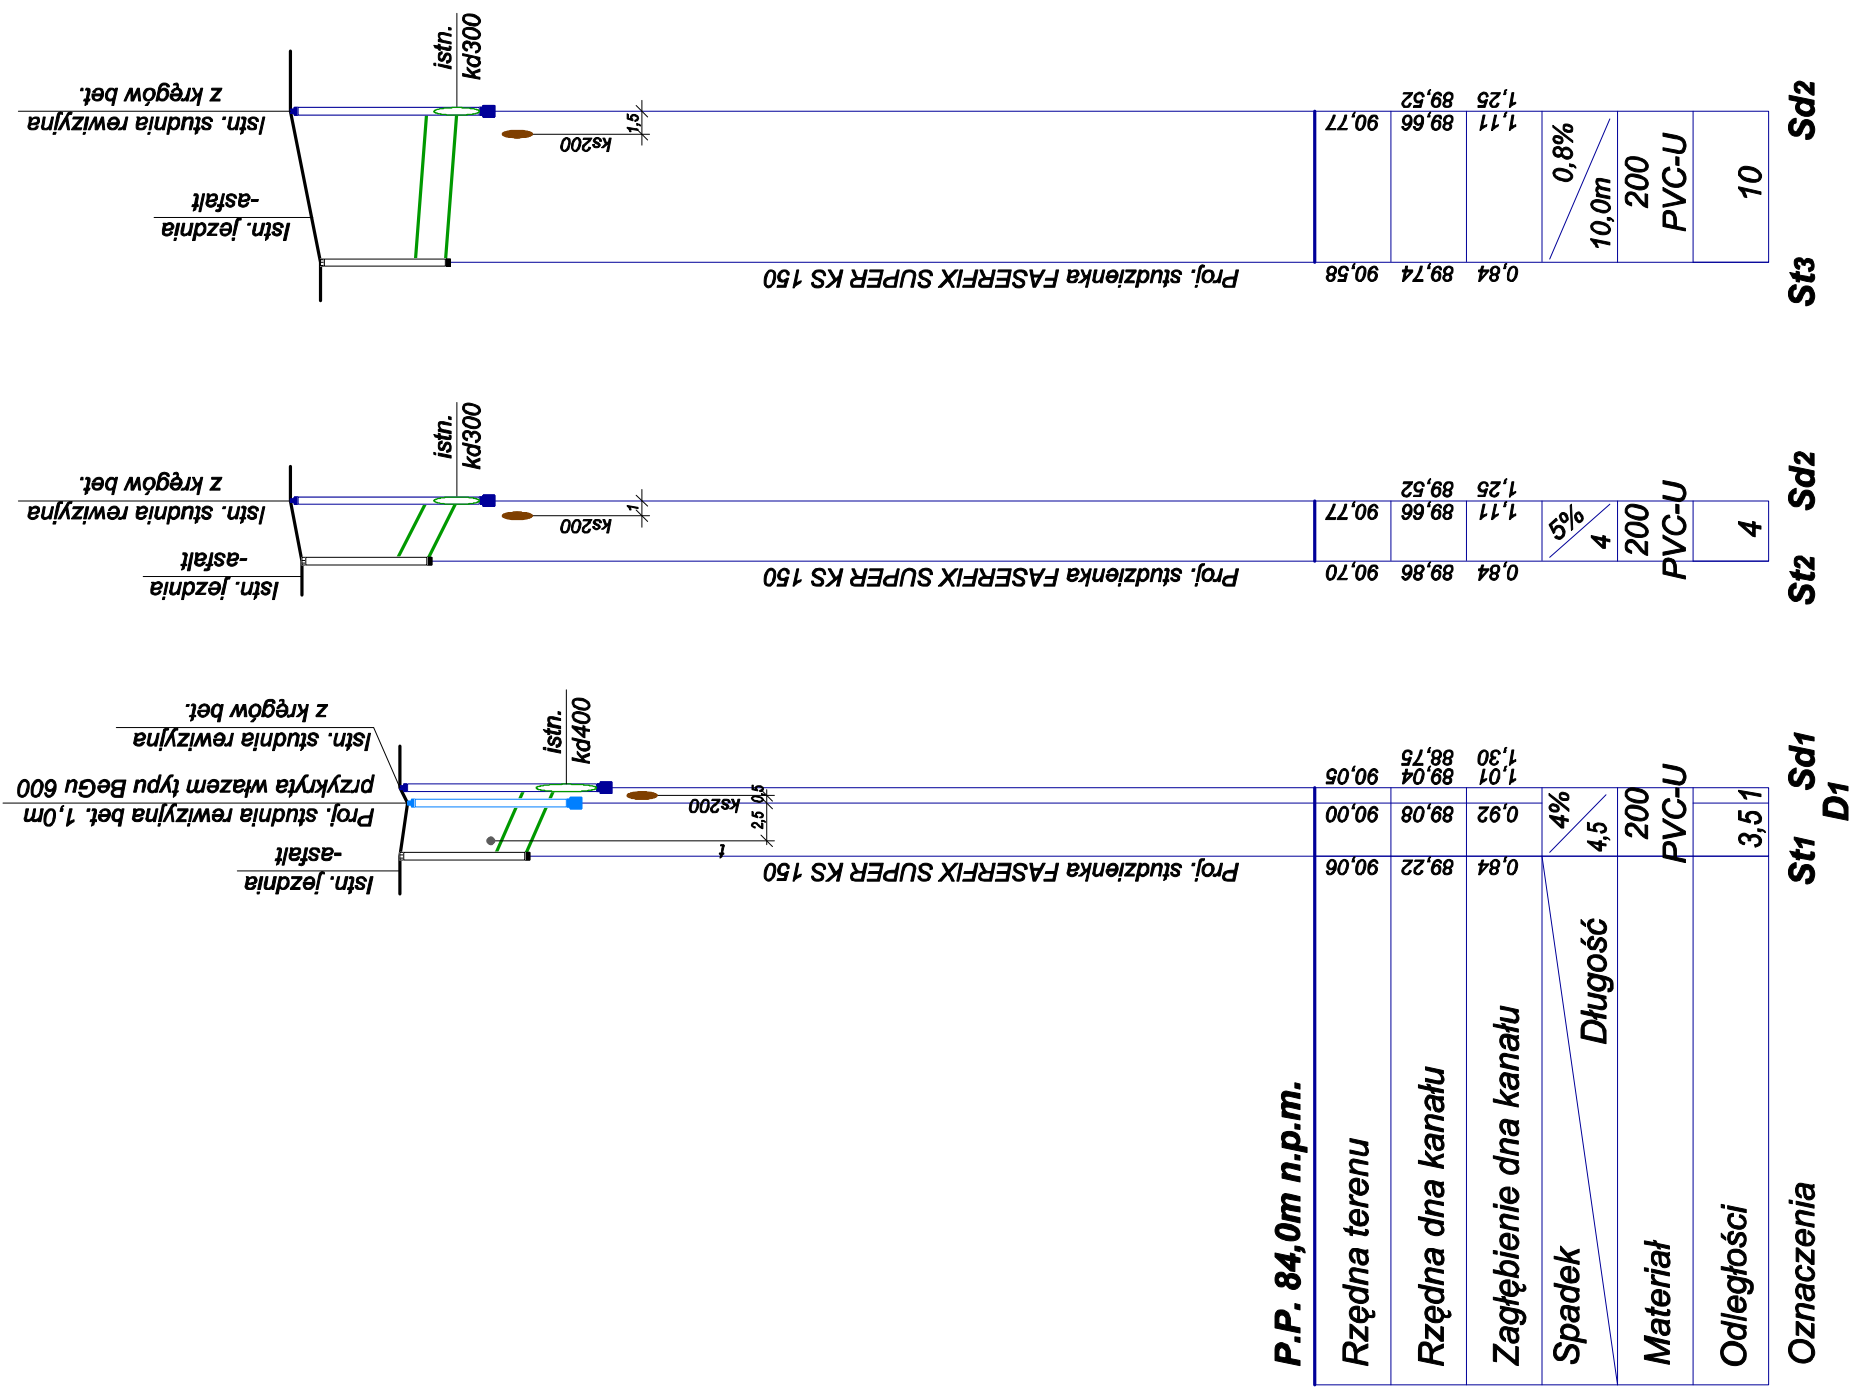


Profile kanalizacji deszczowej i odwodnienia liniowego 1:50/500

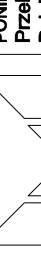

" S T U D I O M " ul. Królowej Jadwigi 48/2 61-872 POZNAŃ tel. (0-61) 852-94-80		PONIEC - UL. KOŚCIELNA I PARKING (ZADANIE II) Przebudowa nawierzchni - rewitalizacja Działki nr 154, 189/1, 189/3, 193/1	S	PW
Autor: Projektant sanit.: Sprawdził sanit.:	Upr. nr GŁ-1076/P II Upr. nr UAN 7342-66/93 Upr. GT 8386-170/77	Profilie kanalizacji deszczowej i odwodnienia liniowego	1:50/500	06.12r
arch. Andrzej Maciej Maleszka Andrzej Błaszczynski inż. Tomasz Sampr			