


Przekrój normalny 1:50

zał. Nr 3.2

0 + 127 - 0 + 157

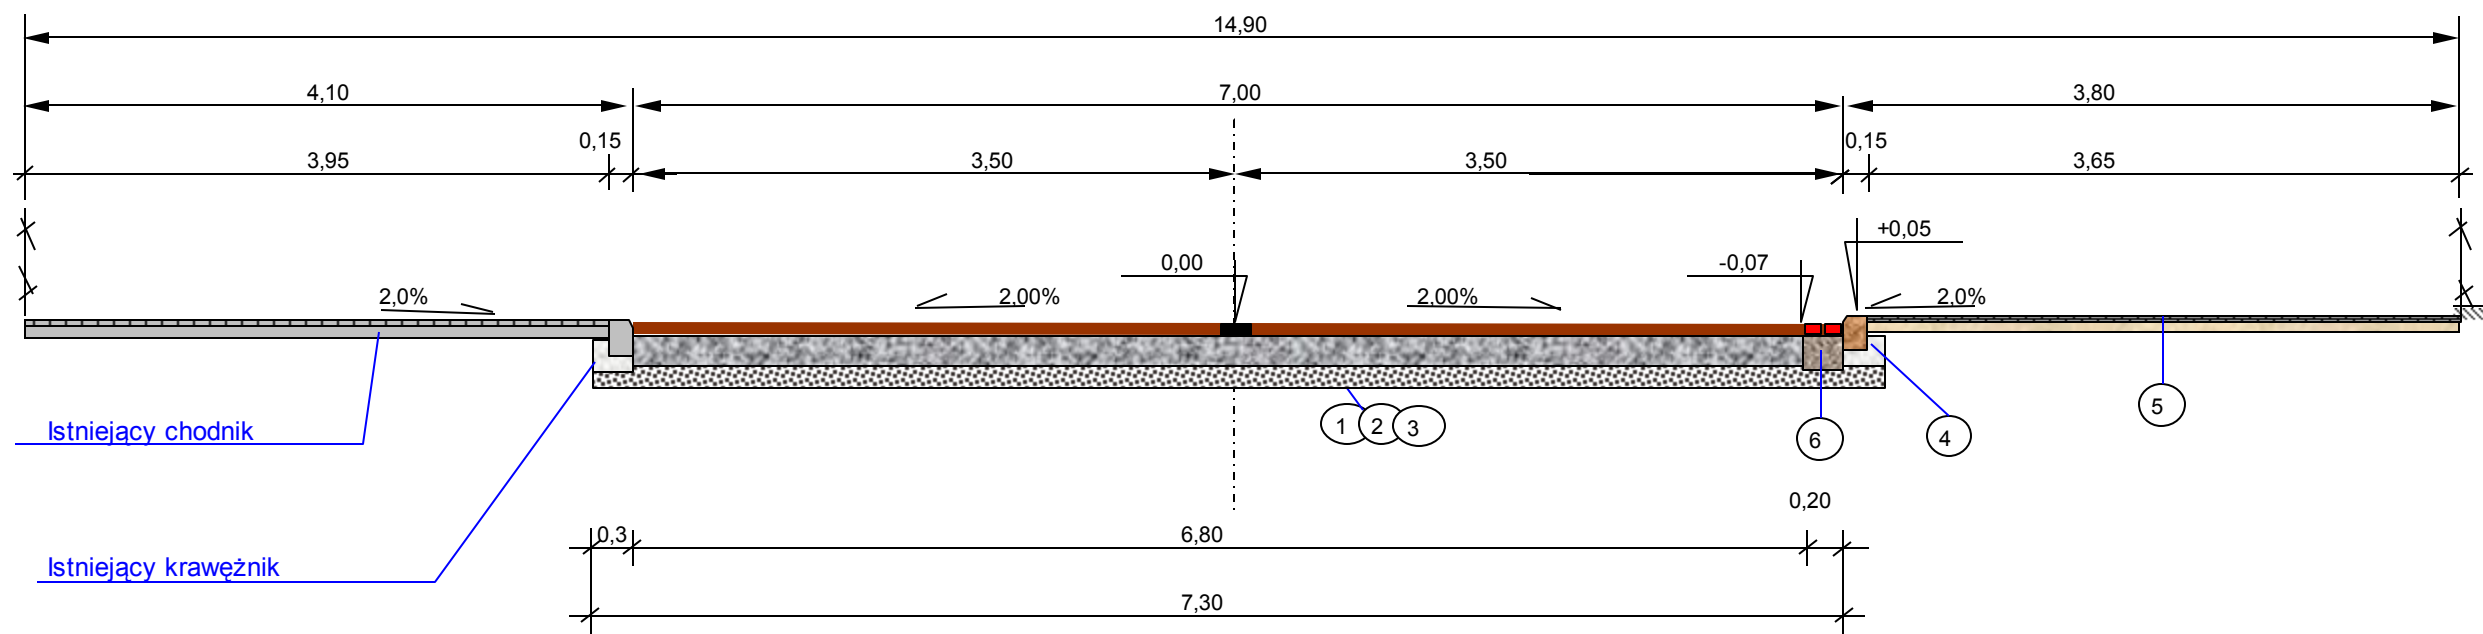

LEGENDA:

1. W-wa ścierna gr. 5 cm z betonu asfaltowego 0/12,8 mm o stabilności min 10 kN
2. Remont cząstkowy oraz wyrównanie podbudowy mieszanką mineralno-asfaltową beton asfaltowy 0/12,8 mm
3. Istniejąca nawierzchnia
4. Projektowany krawężnik betonowy 100x30x15 cm na ławie betonowej 10x15 z oporem 15x25 z betonu klasy B-15
5. Projektowany chodnik z kostki betonowej gr. 6 cm na podsypce cementowo-piaskowej gr. 10 cm
6. Projektowany ściek przykrawężnikowy z kostki betonowej prostokątnej 10x20 cm na podsypce cementowo-piaskowej gr 4 cm oraz ławie gr. 20 cm z betonu klasy B-15

PROJEKT BUDOWLANY	
OBIEKT:	Przebudowa skrzyżowania ul. Krobskiej z ul. Kościuszki w m. Poniec
INWESTOR:	Gmina Poniec ul. Rynek 24 64-125 Poniec
PROJEKTANT:	mgr inż. Rajmund Jakuszkowiak upr. Proj. Nr 341/82/Lo