


Przekrój normalny 1:50

zał. Nr 4.2

ul. Prusa
0 + 085 - 0 + 113

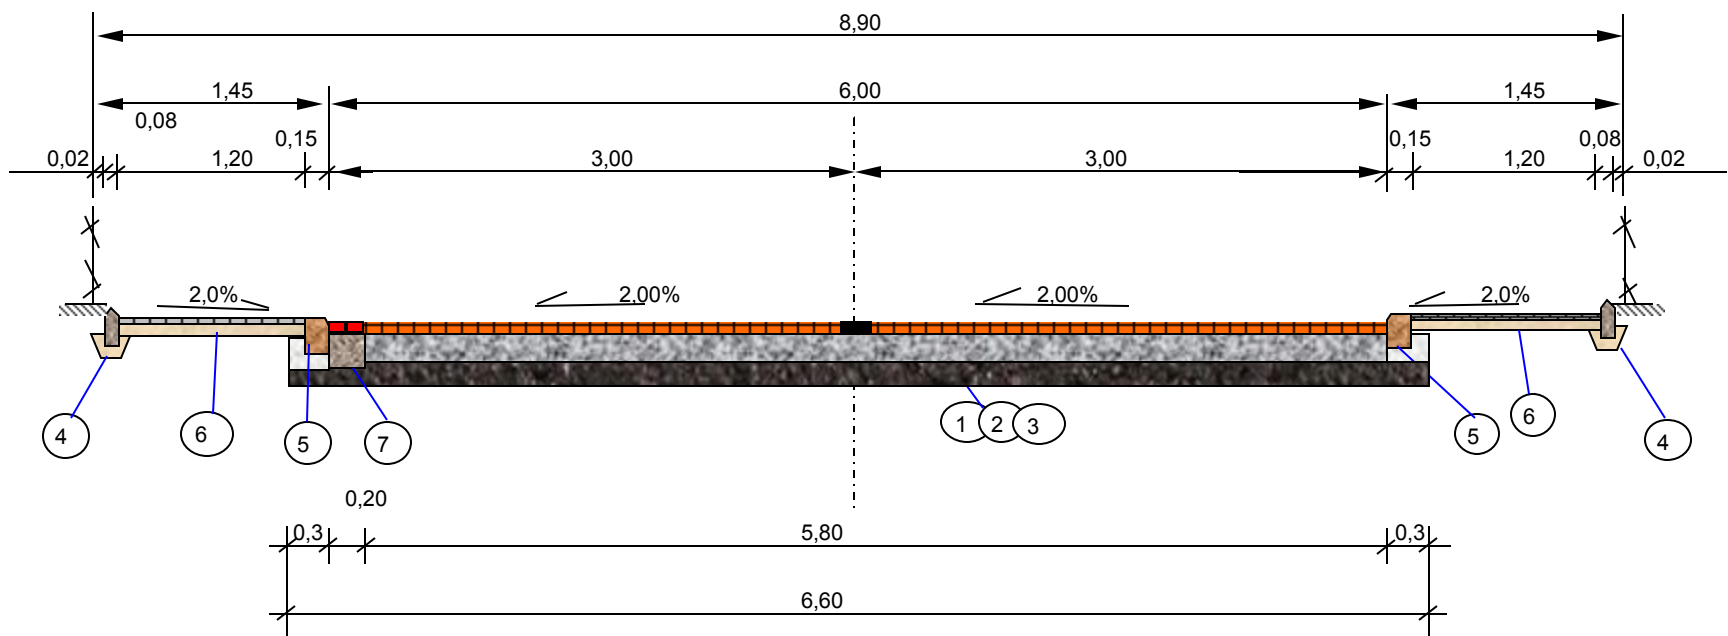

LEGENDA:

1. Nawierzchnia z kostki betonowej gr 10 cm i spoiny wypełnione piaskiem o uziarnieniu 0-4 mm, na podsypce gr 3 cm cementowo - piaskowej 1 : 3
- 2 - Podbudowa gr. 20 cm kamienia łamanego stabilizowanego mechanicznie
3. W-wa mrozoodporna gr 15 cm z gruntu stabilizowanego cementem przygotowanego w betoniarnie o Rm = 2,5 MPa
4. Obrzeże betonowe 30x8 cm na podsypce piaskowej z wypełnieniem spoin zaprawą cementowo-piaskową
5. Projektowany krawężnik betonowy 100x30x15 cm na ławie betonowej 10x15 z oporem 15x25 z betonu klasy B-15
6. Projektowany chodnik z kostki betonowej gr. 6 cm na podsypce cementowo-piaskowej gr. 10 cm
7. Projektowany ściek przykrawężnikowy z kostki betonowej prostokątnej 10x20 cm na podsypce cementowo-piaskowej gr 4 cm oraz ławie gr. 20 cm z betonu klasy B-15

Obiekt:	BUDOWA ULIC I CHODNIKÓW na Osiedlu Domków Jednorodzinnych ul. Prusa w m. PONIEC
INWESTOR :	GMINA PONIEC ul. Rynek 24 64-125 PONIEC
PROJEKTANT:	