


# SZCZEGÓŁ KONSTRUKCYJNY - WPUST ULICZNY

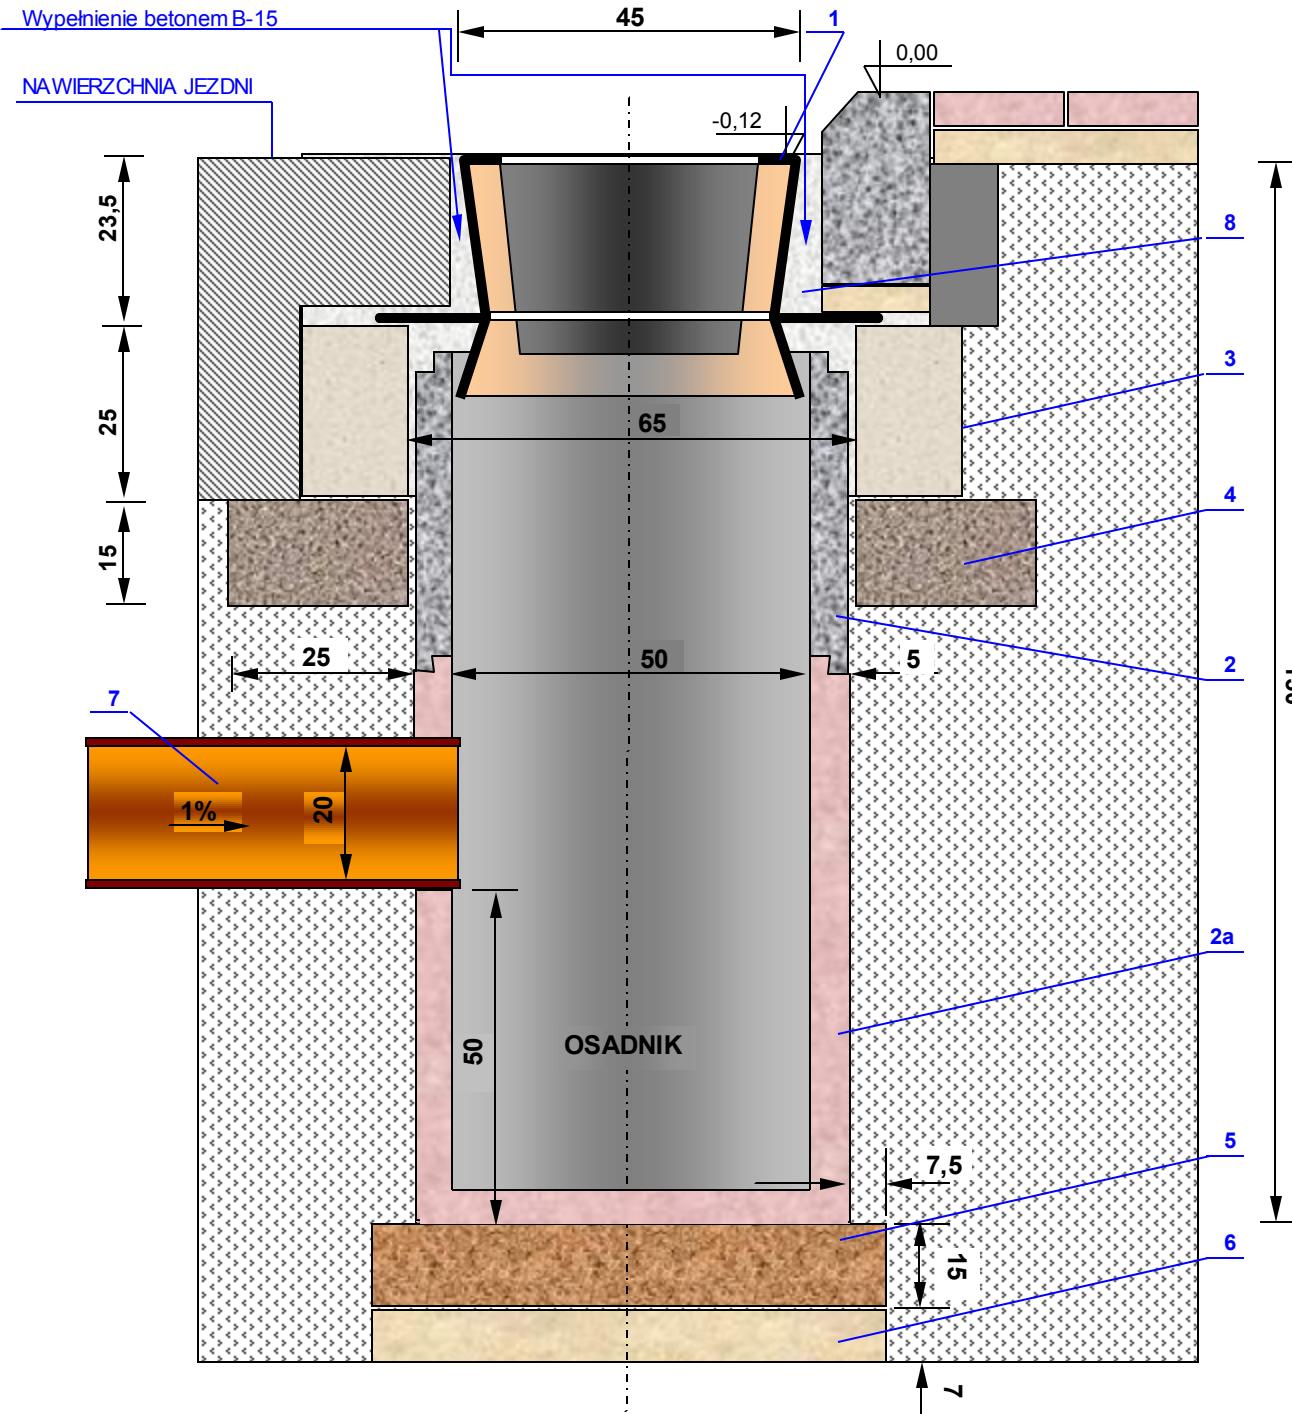

Obiekt:  
**BUDOWA ULIC I CHODNIKÓW**  
na  
**Osiedlu Domków Jednorodzinnych**

**ul. Prusa**  
**w m. PONIEC**

INWESTOR :

GMINA PONIEC  
ul. Rynek 24  
64-125 PONIEC

PROJEKTANT: