

STUDZIENKA KANALIZACYJNA PRZELOTOWA Ø 100 cm
z KRĘGÓW ŻELBETOWYCH

Zał. nr 6.2

PARAMETRY ROBÓT BUDOWLANYCH

Mur z cegieł kanalizacyjnych	0,981 m³/mb
Tynk w ew nętrzny studni	3,140 m²/mb

Bonifikaty z tytułu wykonania otworów do połączenia
rurociągów kanalizacyjnych

Średnica w mm	Muru m³	Tynku m²
110	0,002	0,009
160	0,006	0,023
200	0,012	0,050
300	0,027	0,109
400	0,046	0,164
500	0,071	0,283
600	0,101	0,402
800	0,176	0,705

Tabelaryczne obliczanie objętości mas ziemnych

WYKOPY ZE ŚCIANAMI				
Głębokość kopania	Pionow ymi	Pochylonymi	Głębokość kopania	Pochylonymi
0,6	2,49	-	1,8	17,78
0,7	1,90	-	1,9	19,59
0,8	2,32	-	2,0	21,49
0,9	3,73	-	2,1	23,51
1,0	4,15	-	2,2	25,61
1,1	4,56	7,94	2,3	27,89
1,2	4,88	9,08	2,4	30,25
1,3	5,39	10,30	2,5	32,75
1,4	5,81	11,61	2,6	35,37
1,5	6,22	13,00	2,7	38,12
1,6	-	14,50	2,8	41,02
1,7	-	16,09	2,9	44,04


Za każde następne 0,1 m głębokości objętość w ykopu w zra sta o 7-9%

UWA G I :

Objętość gruntu w ypartego przez w ykonaną studnię przeznaczonego
do zagospodarow ania - odw iezienia

- zw ężka + fundament	1,29 m³/szt
- część murow ana - podmurów ka	2,35 m³/mb
- część rurow a studni Ø 100	1,88 m³/mb

Obiekt:	BUDOWA ULIC I CHODNIKÓW na Osiedlu Domków Jednorodzinnych ul. Prusa w m. PONIEC
INWESTOR :	GMINA PONIEC ul. Rynek 24 64-125 PONIEC
PROJEKTANT:	

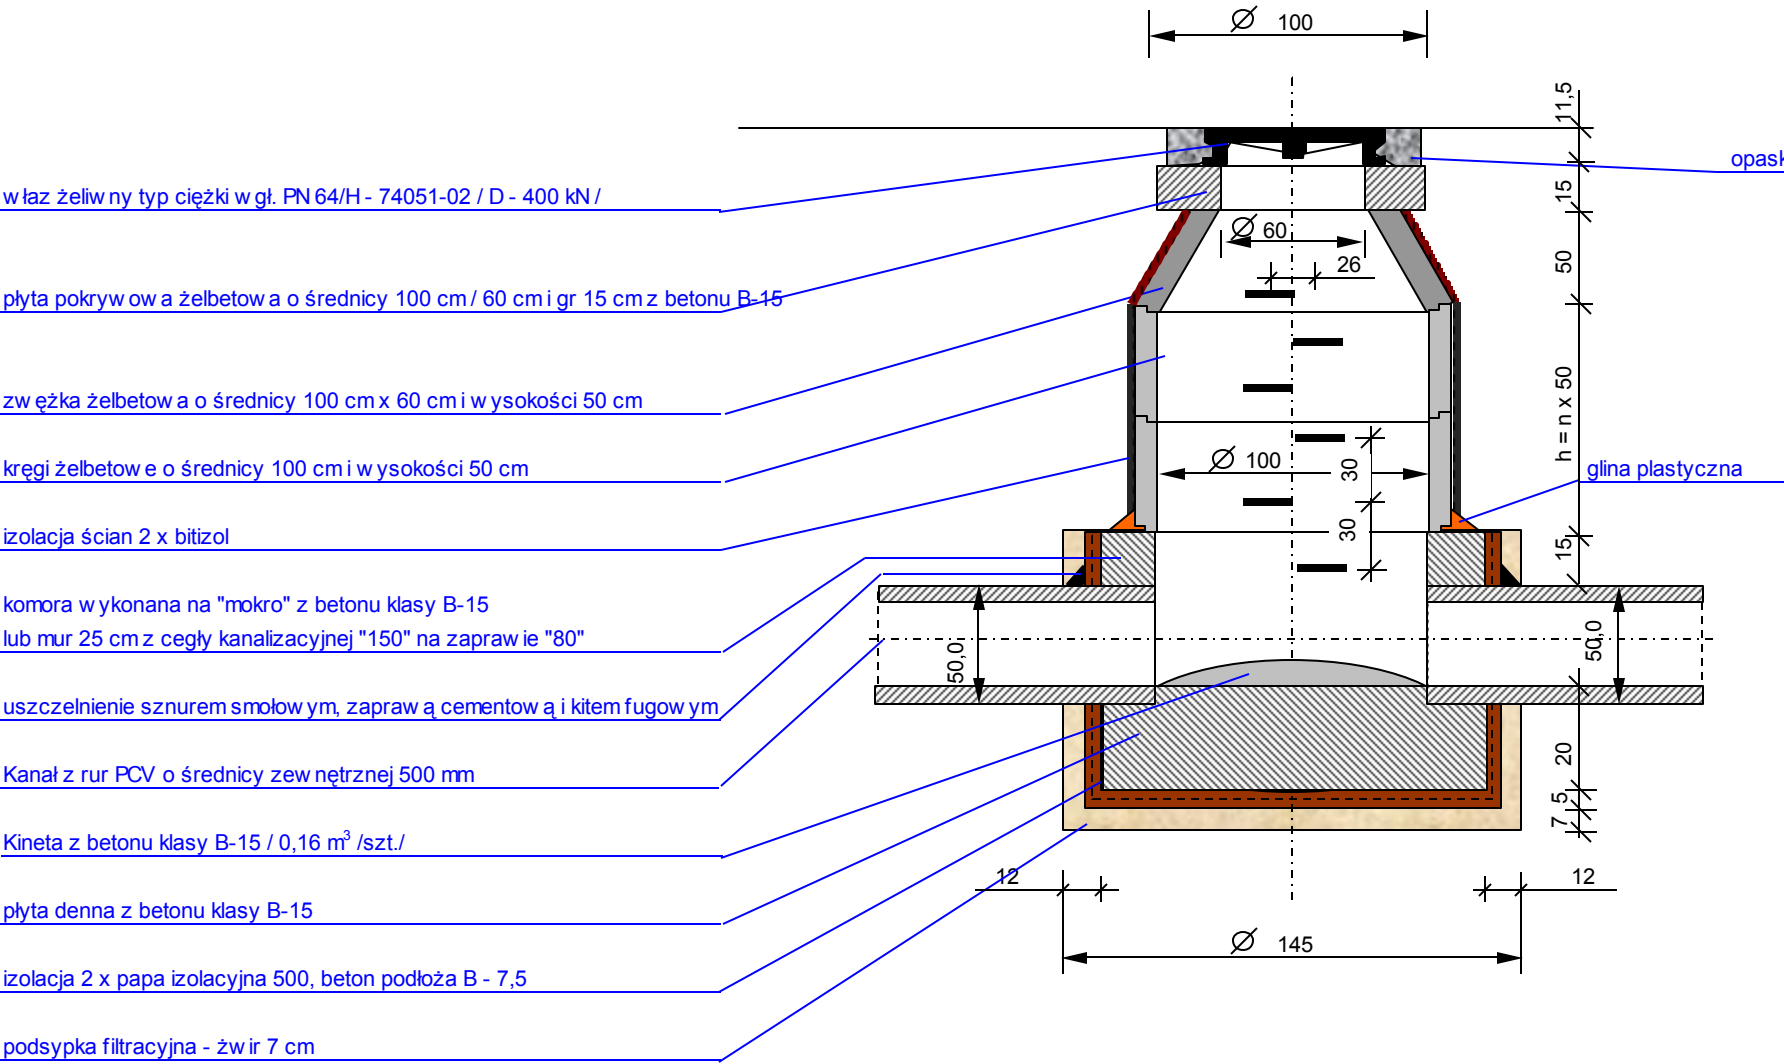

ODWODNIENIE DROGI