


Przekrój normalny 1:50

zał. Nr 3.1

0 + 000 - 0 + 075
0 + 300 - 0 + 834
1 + 025 - 1 + 980

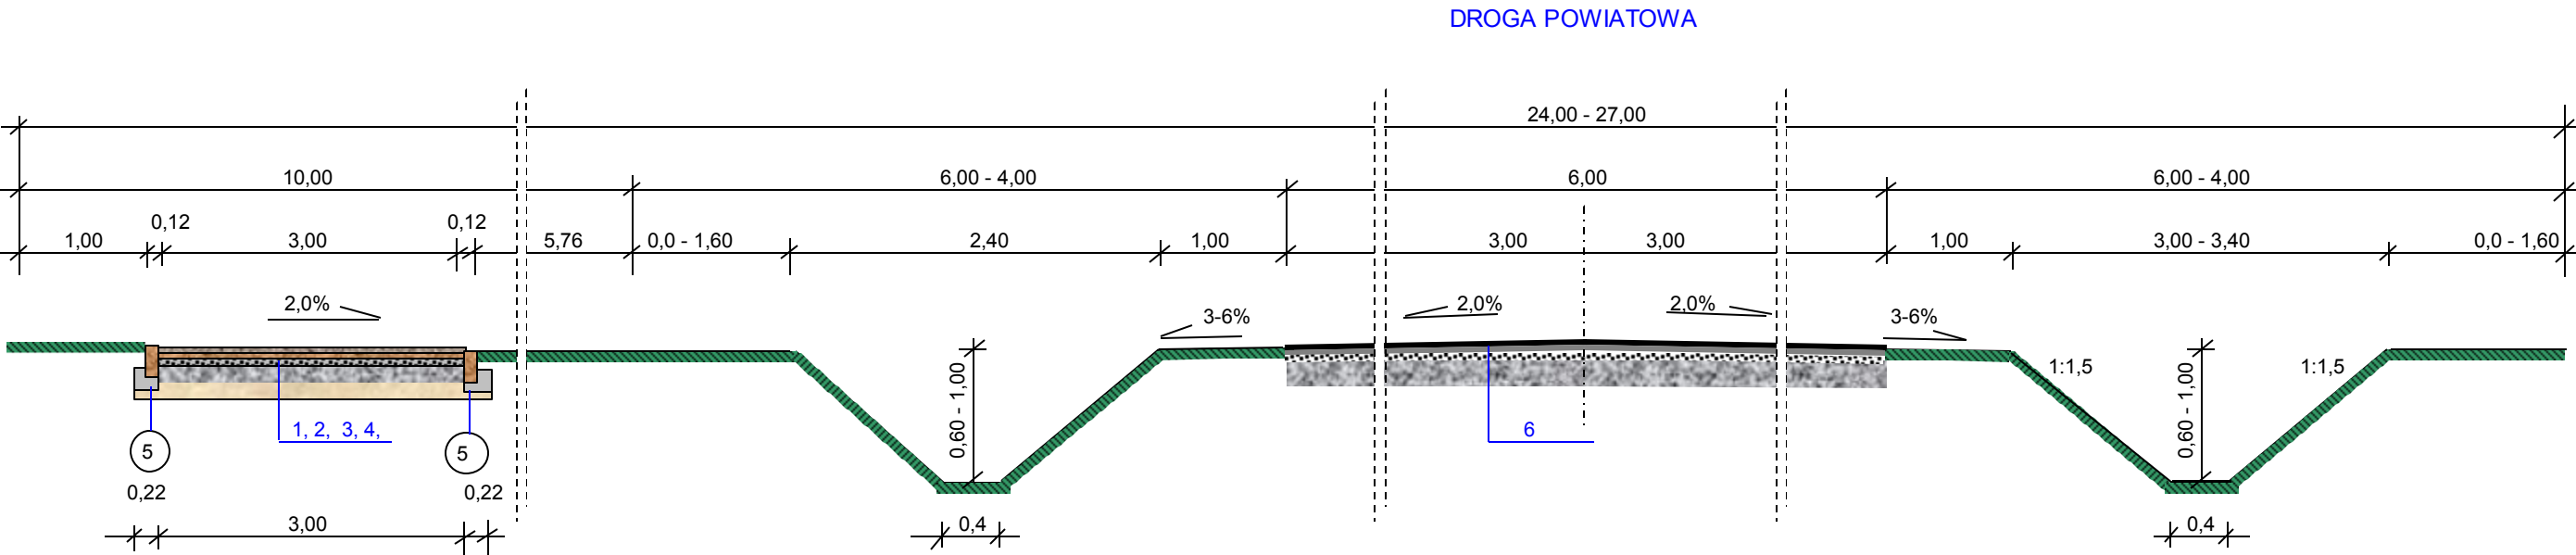

- 1. W-wa ścieralna ścieżki pieszo-rowerowej z betonu asfaltowego 0/12,8 mm o stabilności min 5,5 kN
- 2. W-wa wiążąca gr. 4 cm z betonu asfaltowego 0/16 mm o stabilności min 8 kN
- 3. W-wa podbudowy gr 20 cm z kruszywa łamanego 0-31,5 mm stabilizowanego mechanicznie
- 4. W-wa odsączająca z piasku gr. 15 cm
- 5. Opornik drogowy 25x12 cm posadowiony na ławie betonowej gr. 10 cm z oporem 10x25 cm z betonu B-15 (C12/15) oraz w-wie gr. 5 cm podsypki cementowo-piaskowej
- 6. Istniejąca nawierzchnia bitumiczna droga powiatowa

PROJEKT BUDOWLANY
OBIEKT: BUDOWA TRASY TURYSTYCZNEJ od. Poniec - Janiszew o Gmina Poniec Km 0 + 000 - 2 + 166
INWESTOR: Gmina Poniec ul. Rynek 24 64-125 Poniec
PROJEKTANT: mgr inż. Rajmund Jakuszkowiak upr. Proj. Nr 341/82/Lo