



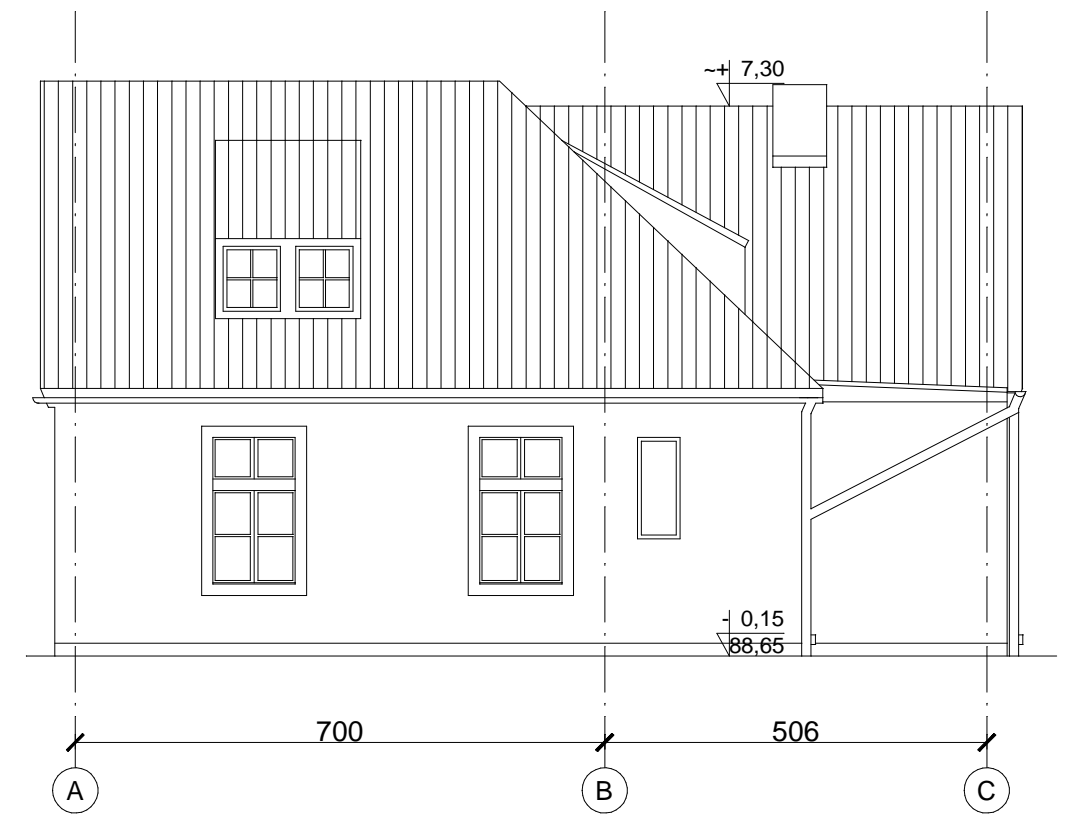


ELEWACJA POŁUDNIOWA

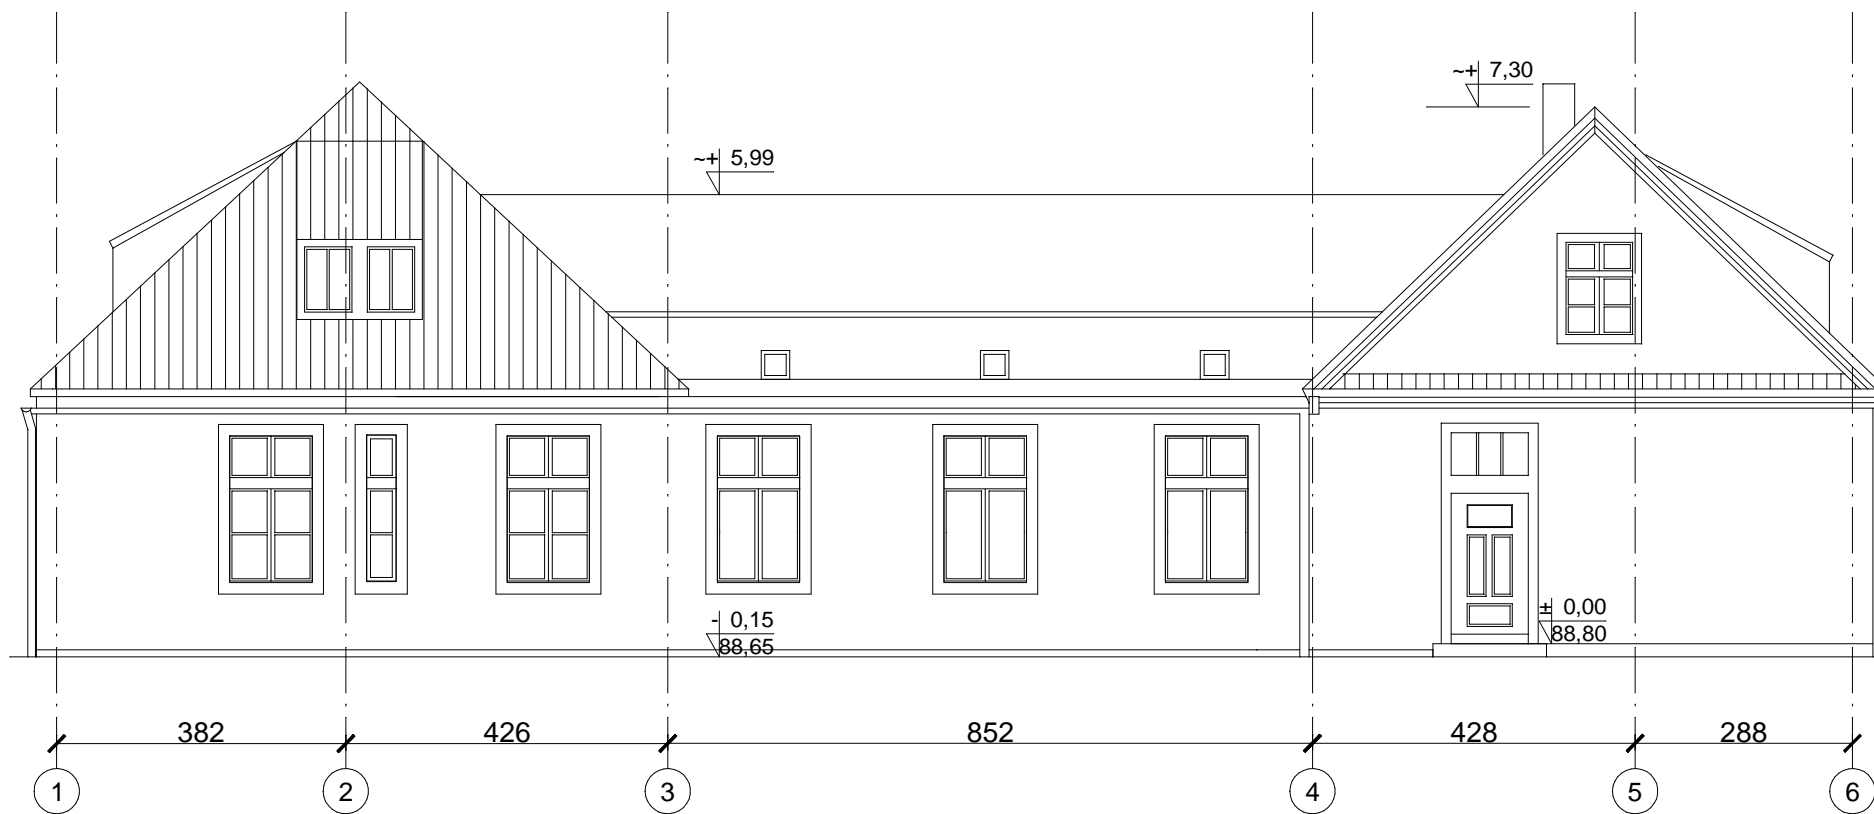

ELEWACJA WSCHODNIA



ELEWACJA PÓŁNOCNA

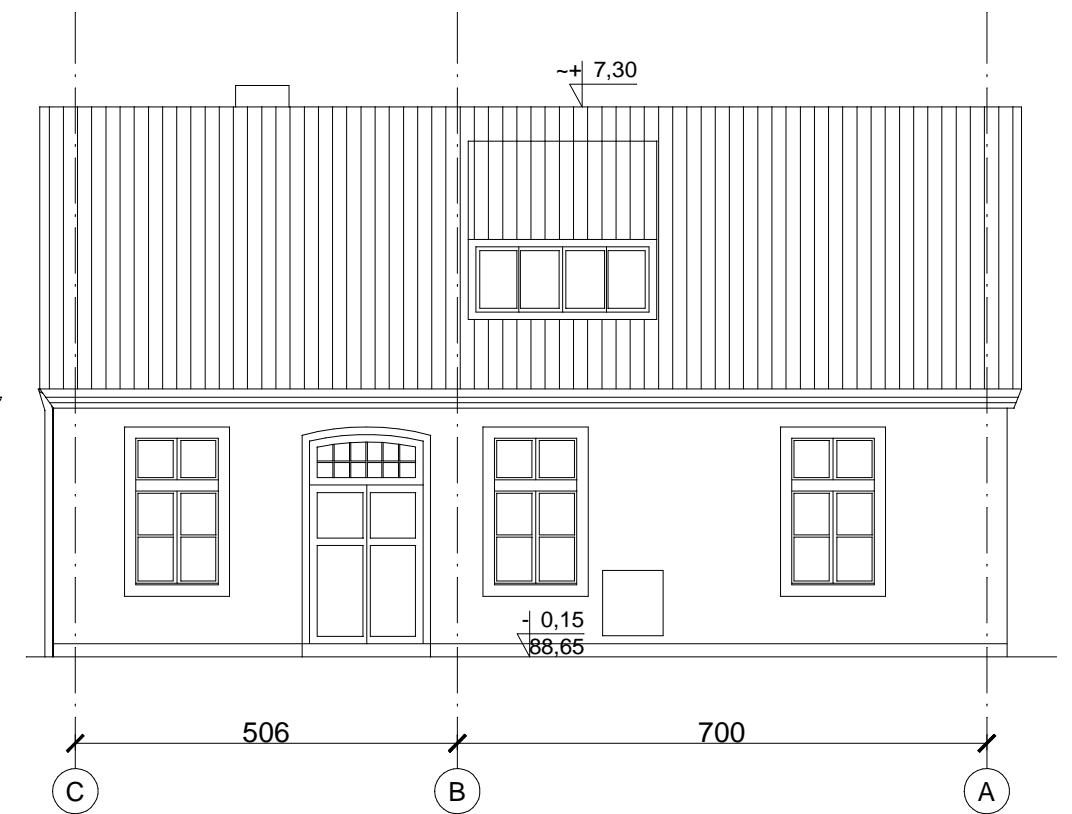

ELEWACJA ZACHODNIA

<p>"STUDIOM" ul. Królowej Jadwigi 48/2 61-872 POZNAŃ tel. (0-61) 852-94-80</p>		<p>Poniec, ul. Kościuszki 7 Działki nr 1188/1, 1188/3, 1188/5, 1188/6 Przebudowa zespołu budynków poszpitalnych na przedszkole</p>	<b>B</b>	<b>PW</b>
		<p>STAN ISTNIEJĄCY BUDYNEK NR 4 ELEWACJE</p>	1:100	04.2011 01.2013
<p>Autor: Upr. nr GT-10/76/PII Opracowanie: Sprawdzający: Upr. nr 161/86/PW</p>		<p>arch. Andrzej Maciej Maleszka arch. Wojciech Skórzewski arch. Małgorzata Fornalczyk</p>		<b>19i</b>