



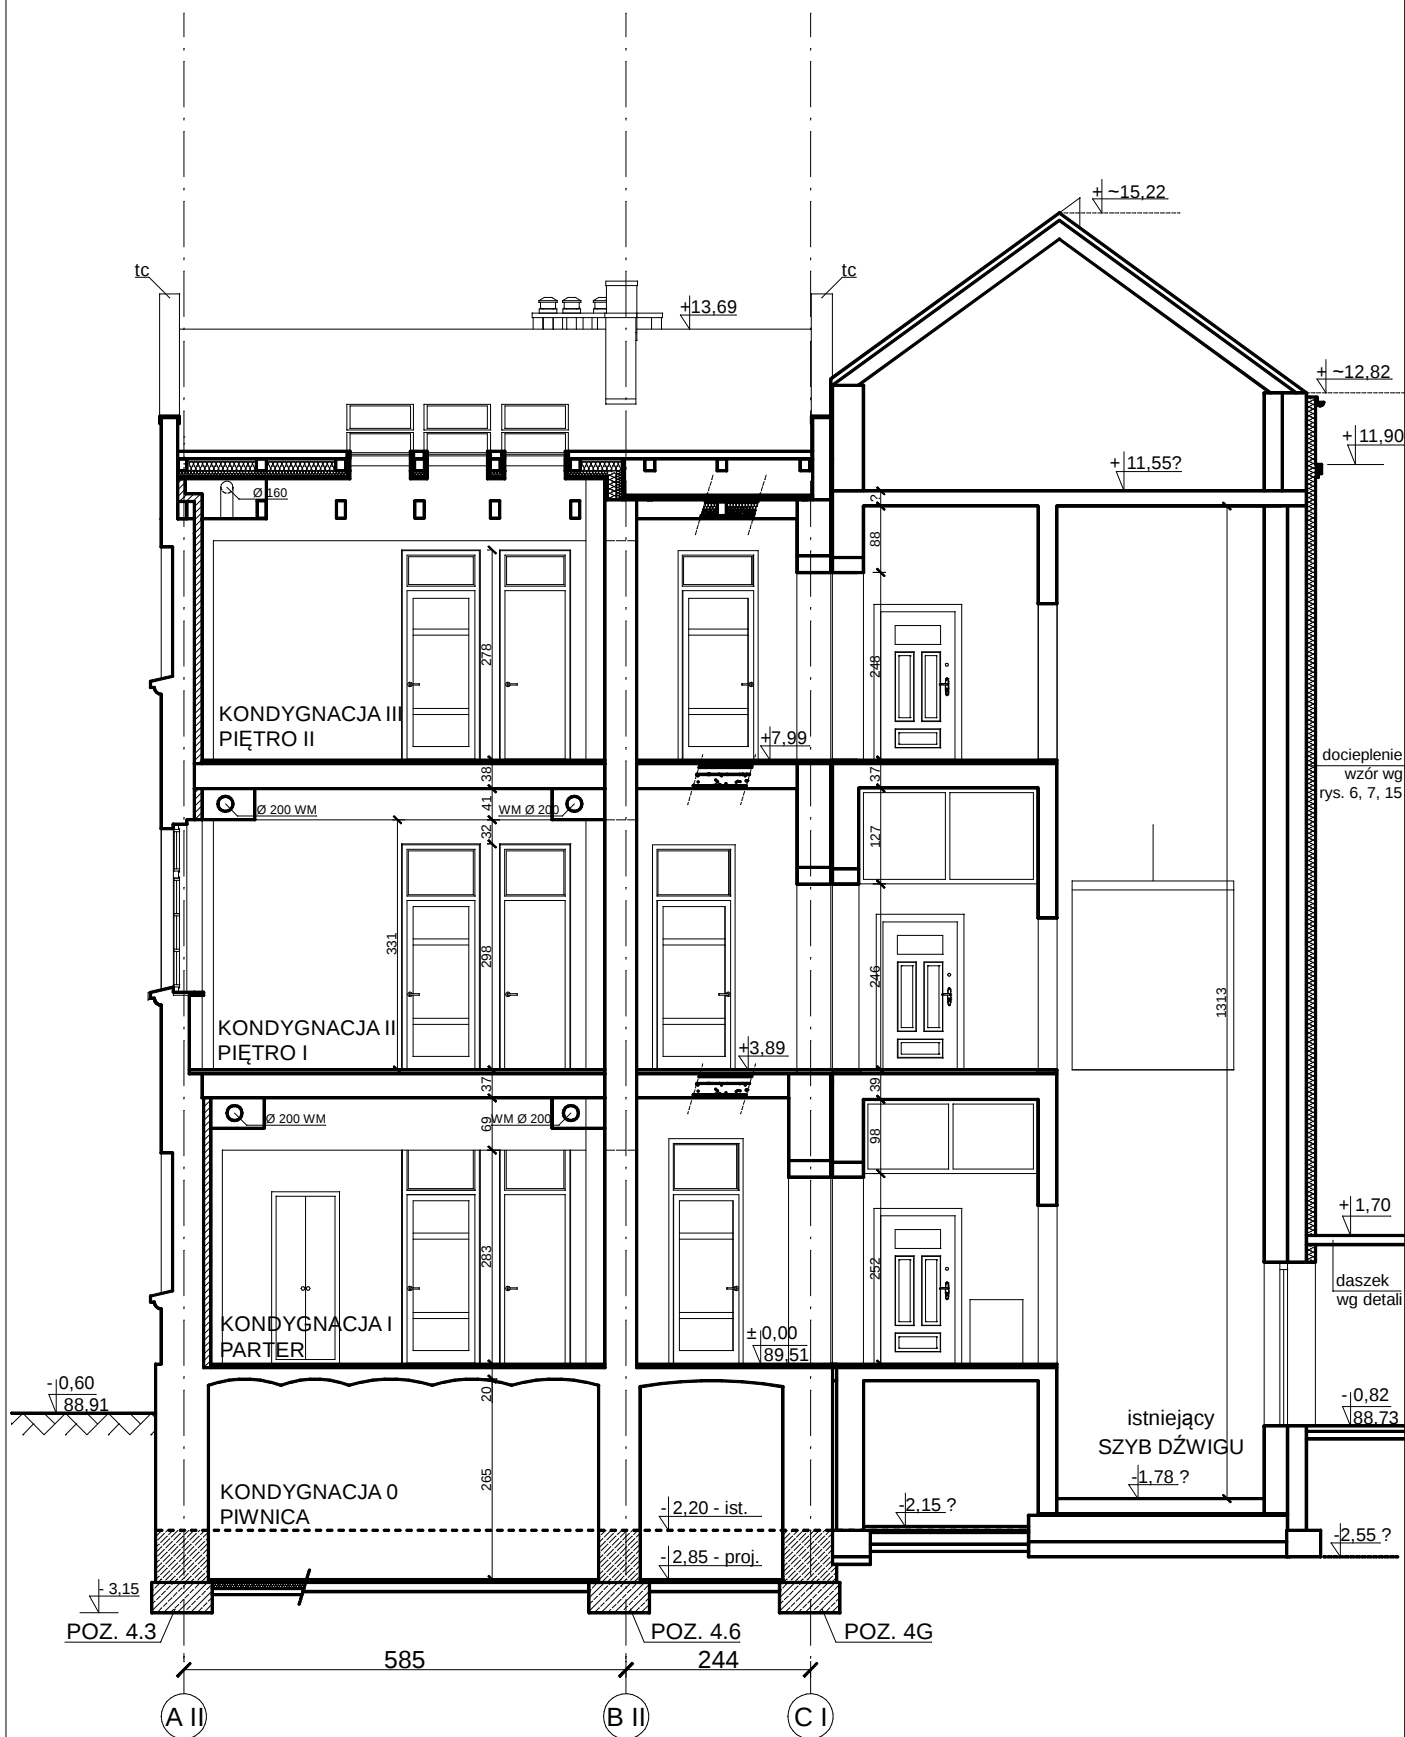

OZNACZENIA GRAFICZNE wg rys. 5

PRZEKRÓJ E-E

"STUDIO M"
ul. Królowej Jadwigi 48/2
61-872 POZNAŃ
tel. (0-61) 852-94-80

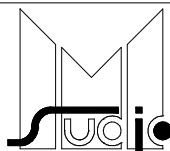

Autor: Upr. nr GT-10/76/P/II, spec. architektoniczna
Opracowanie:
Sprawdzający: Upr. nr 161/86/PW, spec. architektoniczna

Poniec, ul. Kościuszki 7
Działki nr 1188/1, 1188/3, 1188/5, 1188/6
Przebudowa zespołu budynków poszpitalnych
na przedszkole

STAN ISTNIEJĄCY
BUDYNEK NR 3
PRZEKRÓJ E-E

arch. Andrzej Maciej Małeska
arch. Wojciech Skórzewski
arch. Małgorzata Fornalczyk

A	PB
1:100	02.2013
	12