



ELEWACJA ZACH.

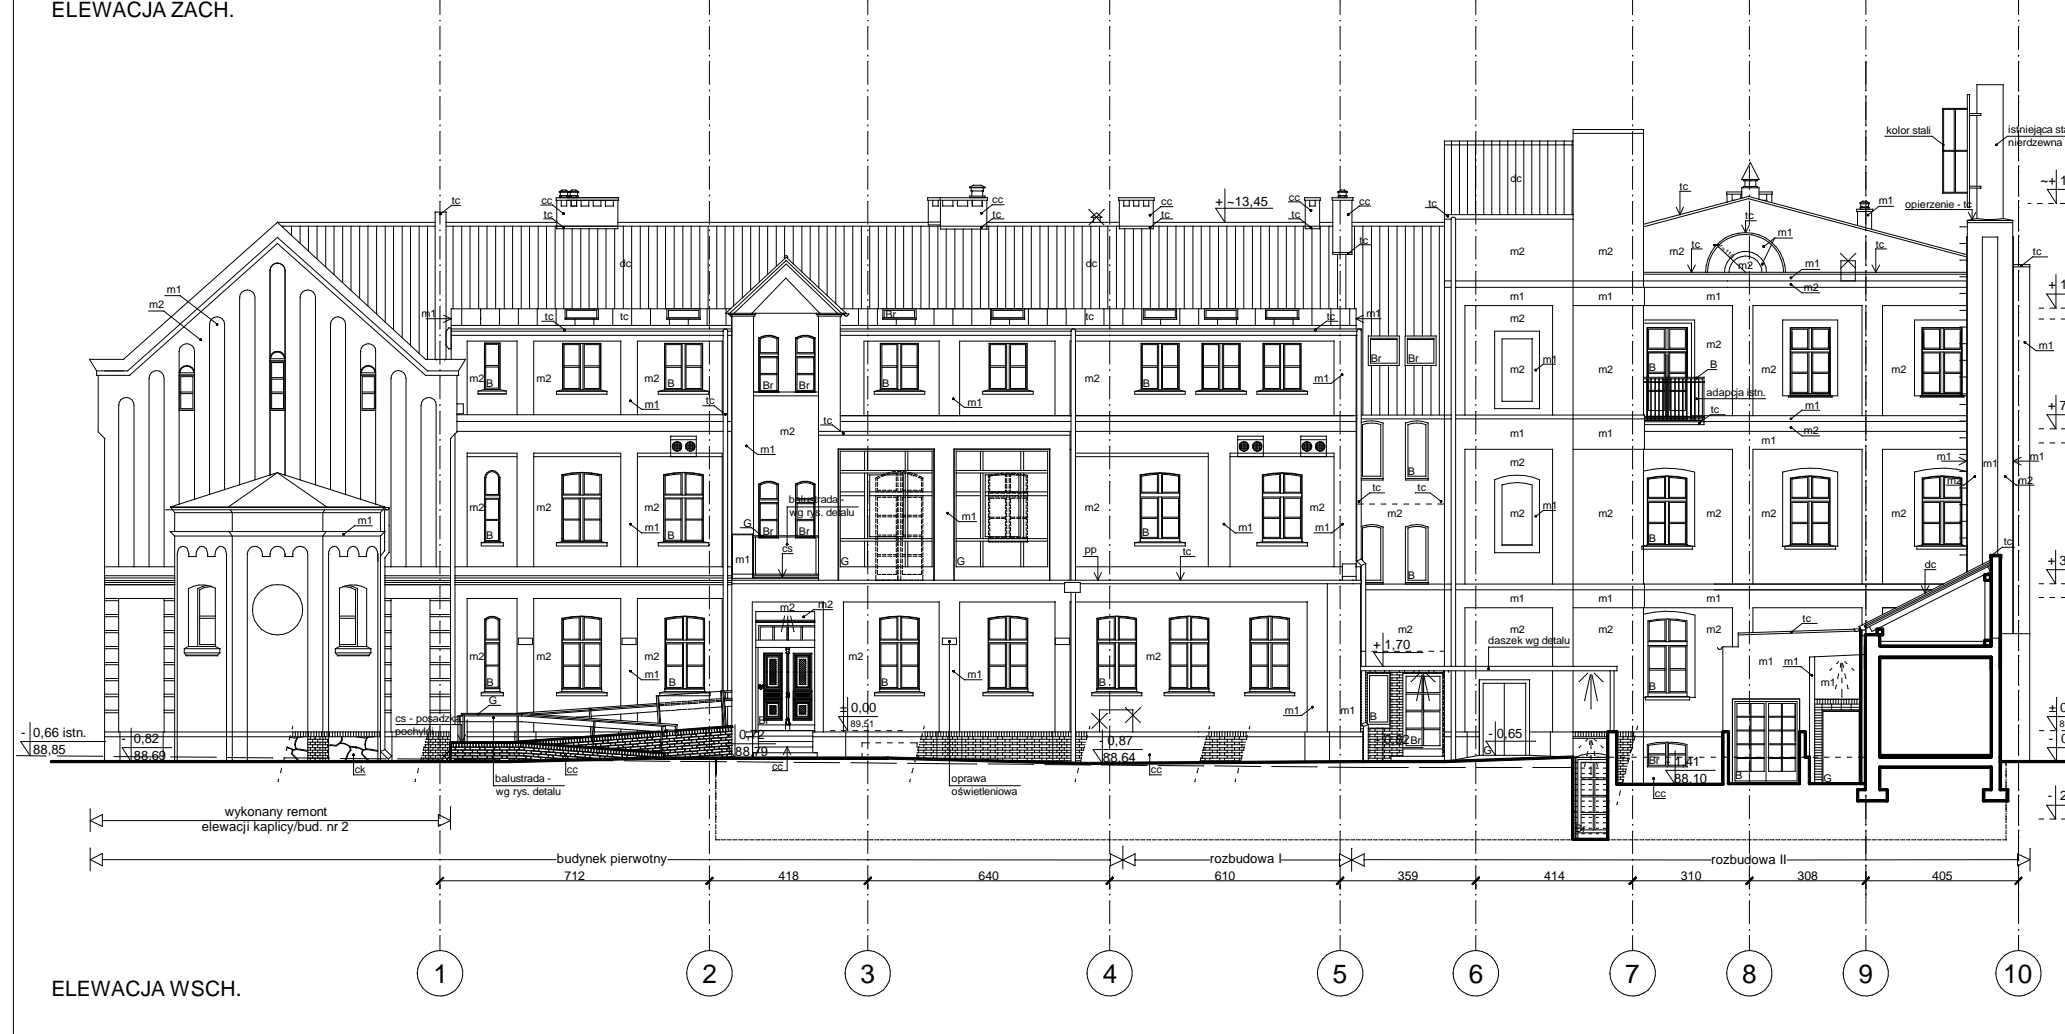

ELEWACJA WSCH.

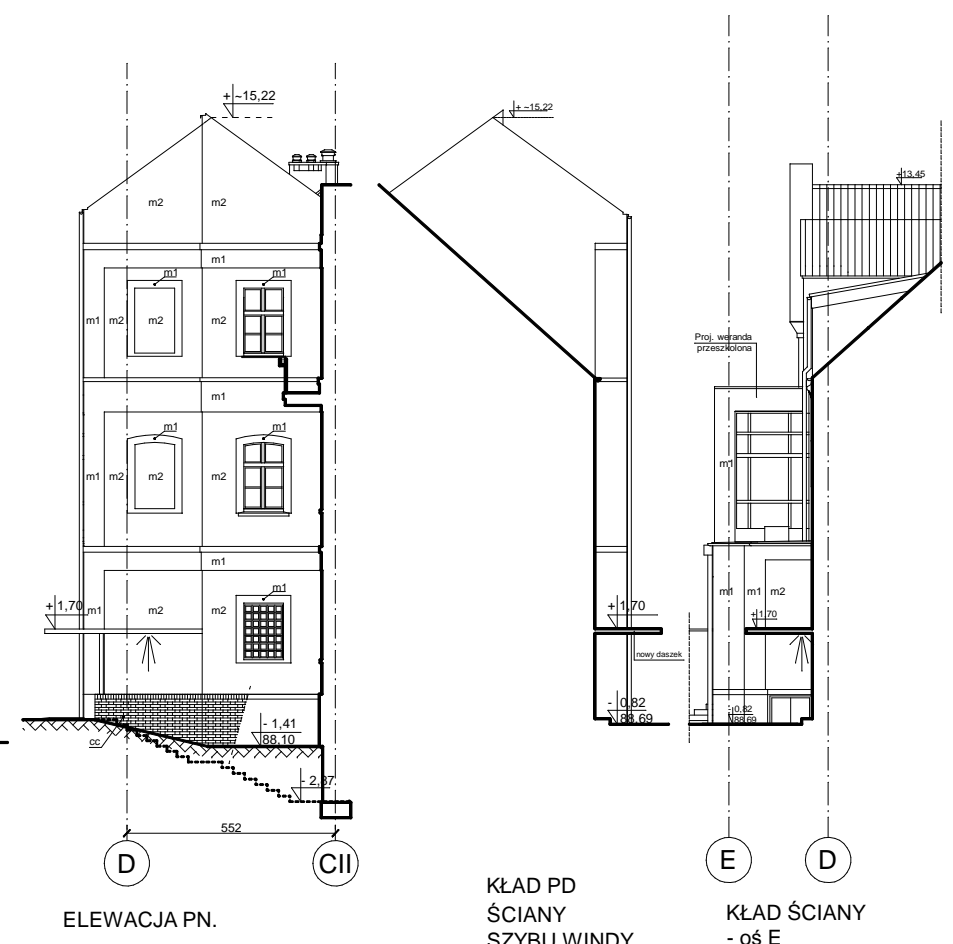

ELEWACJA PN.

KŁAD PD ŚCIANY SZYBU WINDY

KŁAD ŚCIANY - oś E

Wykończenie powierzchni elewacji:
 W zależności od miejsca występowania projektuje się różne materiały o kilku kolorach.
LEGENDA:
Pokrycia dachu:
 tc - pokrycie i opierzenia z blachy tytan-cynk szarej
 dc - pokrycie z dachówki ceramicznej - karpiołki w kolorze ceglonym
 pp - papa z posypką żwirową w kolorze grafitowym
Okładziny ścian zewnętrznych:
 cc - okładzina ceramiczna lub z cegły w kolorze czerwonym (ceglastym)
 ck - okładzina lub mur z kamienia polnego łamanego
Tynki zewnętrzne:
 m - tynki mineralne, faktura - jak istniejąca na kaplicy w kolorze:
 m1 - kolor biały (np. S0502-Y/ S 0502-G50Y) - jak istniejąca na kaplicy
 m2 - kolor jasnopiaskowy (np. S1020-Y40R/ S 0530-Y20R) - jak istniejąca na kaplicy
 • węgierek otworu okiennego i drzwiowego w kolorze ściany obok
Stołarka i ślusarka o kolorach:
 B - kolor biały (RAL 9003 lub RAL 9010)
 Br - kolor brązowo-kasztanowy (RAL 8015 lub 8012)
 G - kolor szary jasny (RAL 7040 lub 7036)
Obróbki dekarские:
 • Parapety zewnętrzne - blacha tytan-cynk szara i ceramiczne (cs)
 • Rynny, rury spustowe, opierzenia - z materiału, z jakiego jest wykonane pokrycie blaszane (tc) w jego kolorze, tj. szarym.
 • Kratki ściennie wentylacji w kolorze ściany lub pokrycia na jakiej się znajdują
UWAGA: Dokładne opisanie wzornika kolorów nastąpi w czasie ustalania producenta materiałów, z których będzie wykonana elewacja.

"STUDIOM" ul. Królowej Jadwigi 48/2 61-872 POZNAŃ tel. (0-61) 852-94-80		Poniec, ul. Kościuski 7 Działki nr 1188/1, 1188/3, 1188/5, 1188/6 Przebudowa zespołu budynków szpitalnych na przedszkole	A	PB
		BUDYNEK NR 2, 3 KOLORYSTYKA ELEWACJI Projekt adaptacji.	1:200	02.2013
Autor: Upr. nr GT-10/76/PII, spec. architektoniczna Opracowanie: Sprawdzający: Upr. nr 161/86/PW, spec. architektoniczna	arch. Andrzej Maciej Maleszka arch. Wojciech Skórzewski arch. Małgorzata Fomalczyk			16