
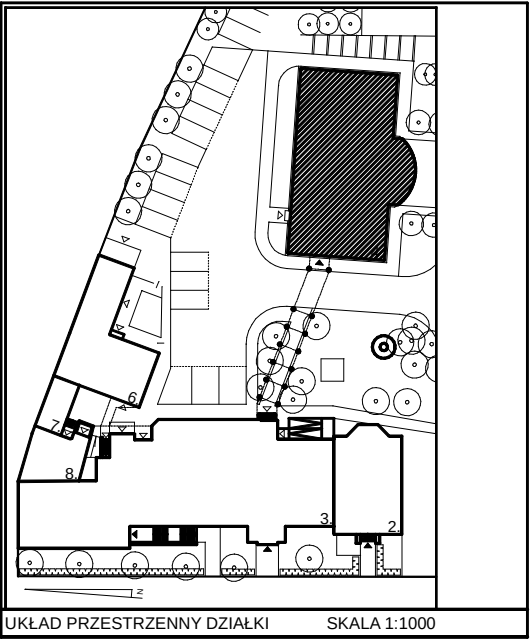


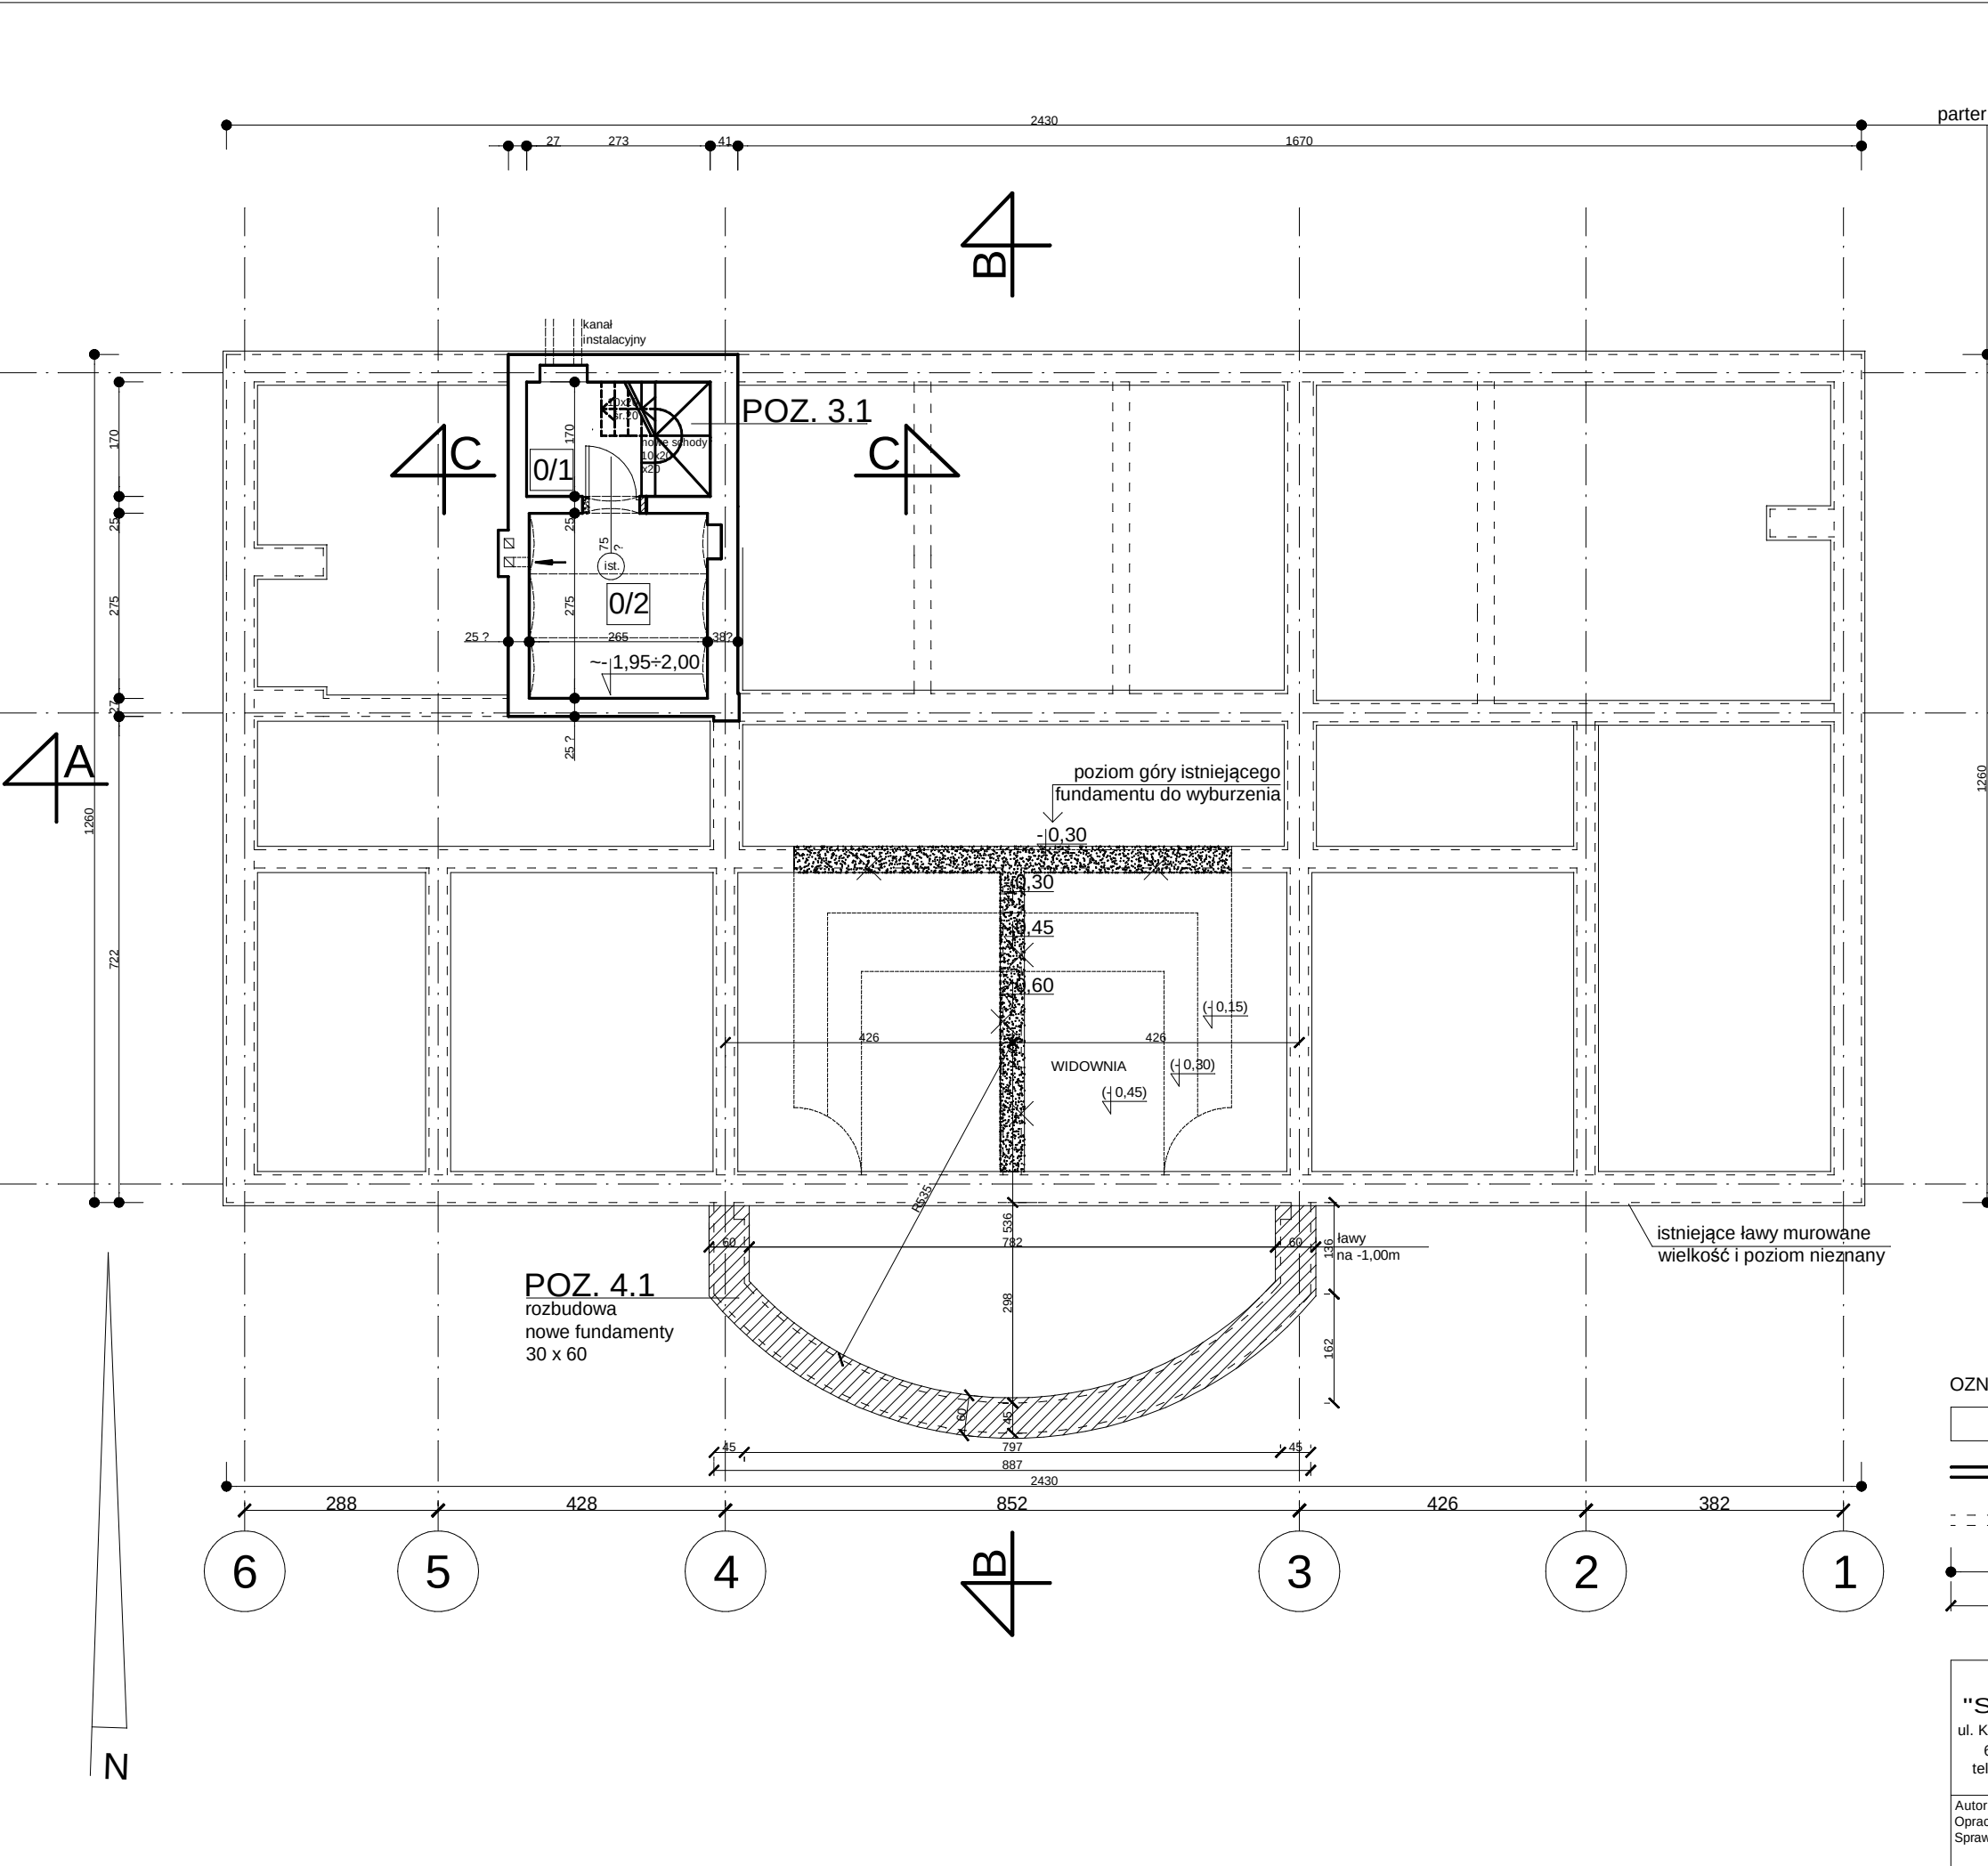

ZESTAWIENIE POWIERZCHNI UŻYTKOWEJ POMIESZCZEŃ			
NR	NAZWA POMIESZCZENIA	POW/M²	POSADZKI
0/1	KŁATKA SCHODOWA	4,64	płytki - gres
0/2	POMIESZCZENIE TECH.	7,29	płytki - gres
RAZEM:		11,93	

- OZNACZENIA:
- fundament: istniejący, projektowany, do wyburzenia
 - ściany istniejące w piwnicy
 - zarys ścian parteru
 - wymiarowanie stanu istniejącego
 - wymiarowanie stanu projektowanego

"STUDIOM" ul. Królowej Jadwigi 48/2 61-872 POZNAŃ tel. (0-61) 852-94-80 	Poniec, ul. Kościuszki 7 Działki nr 1188/1, 1188/2, 1188/5, 1188/6 Przebudowa zespołu budynków poszpitalnych na przedszkole		A	PB
	BUDYNEK NR 4 RZUT PIWNICY I FUNDAMENTÓW Projekt adaptacji i rozbudowy		1:100	02.2013
	Autor: Upr. nr GT-10/76/PII, spec. architektoniczna Opracowanie: arch. Andrzej Maciej Maleszka Sprawdzający: arch. Wojciech Skórzewski arch. Małgorzata Fornalczyk			17