
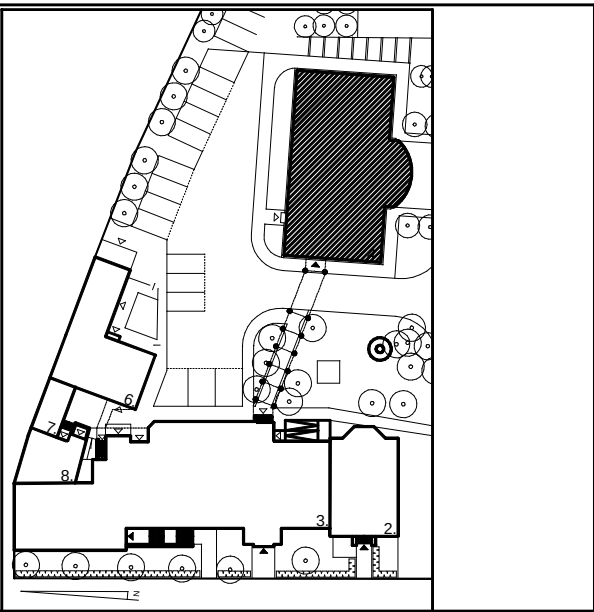


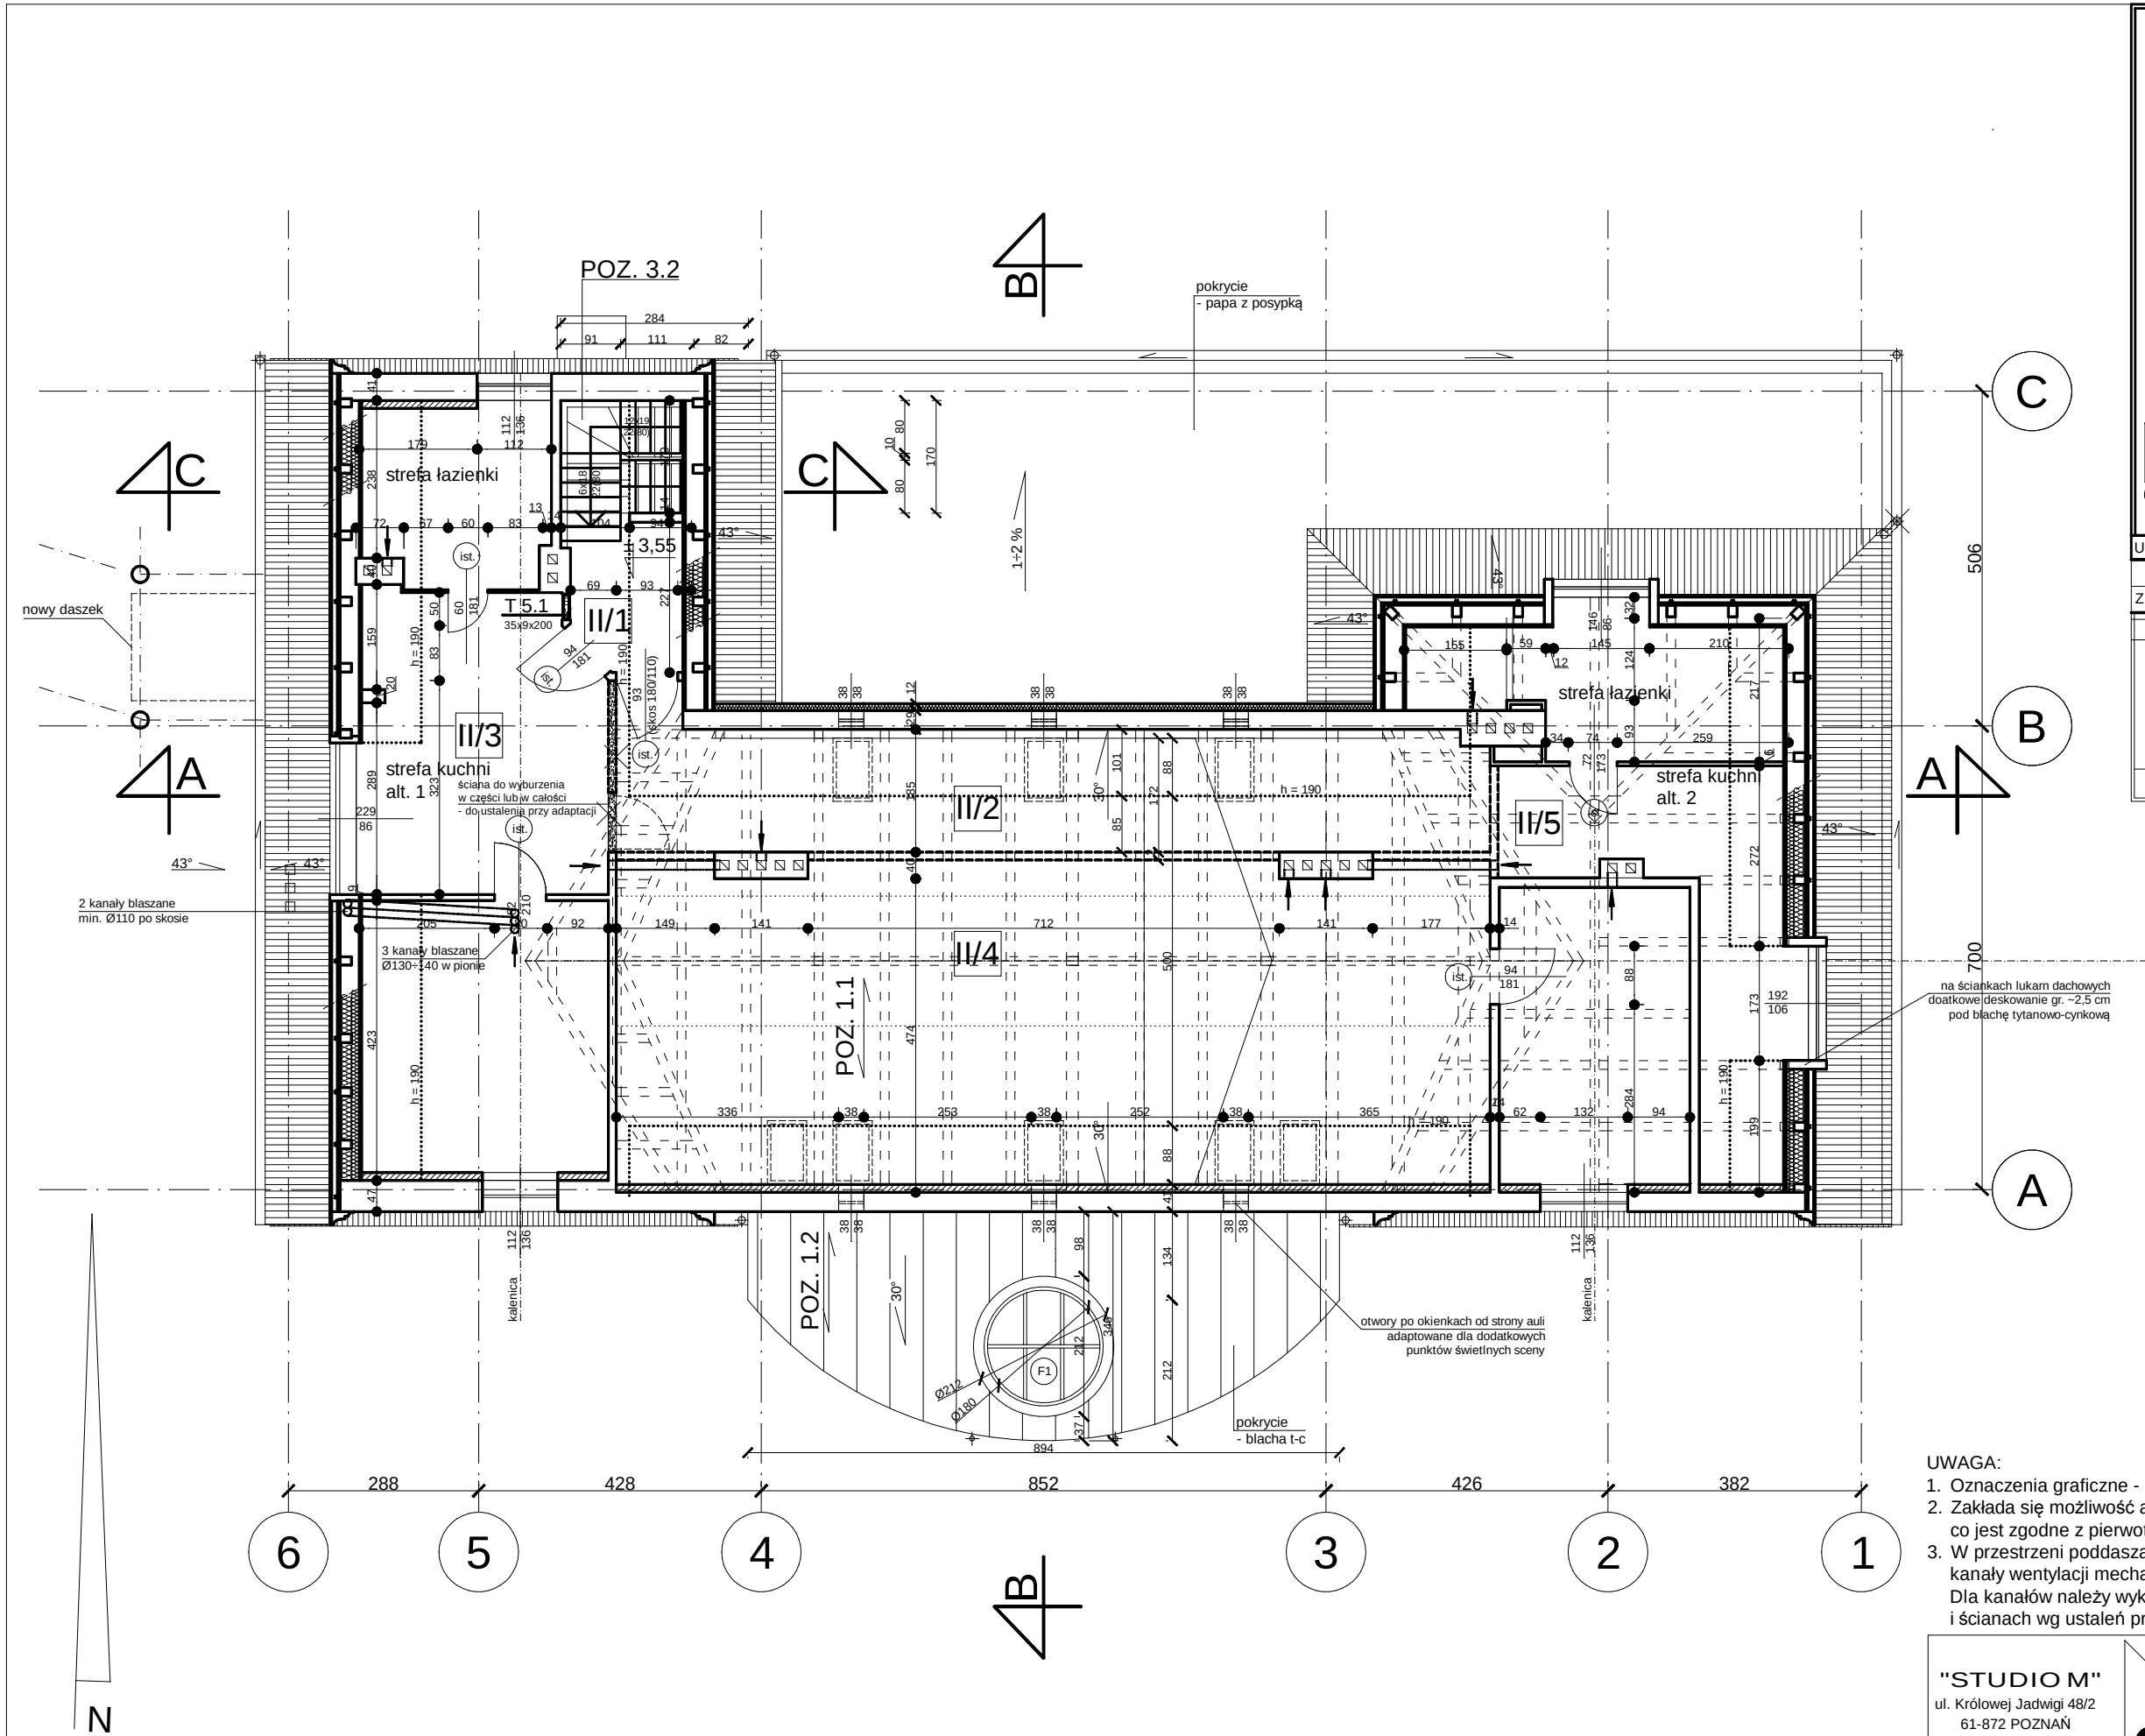

ZESTAWIENIE POWIERZCHNI UŻYTKOWEJ POMIESZCZEŃ			
NR	NAZWA POMIESZCZENIA	POW/M ²	POSADZKI
II/1	KŁATKA SCHODOWA-PODEST	3,7+2,1	plytki - gres
II/2	KORYTARZ	11,6+14,3	-
II/3	POM. DO ADAPTACJI	32,1+8,5	-
II/4	POM. DO ADAPTACJI	52,5+14,0	-
II/5	POM. DO ADAPTACJI	31,1+7,5	-
RAZEM:		131+46,4	

- UWAGA:
- Oznaczenia graficzne - opis jak na rys. 18.
 - Zakłada się możliwość adaptacji poddasza na potrzeby mieszkania jednorodzinne, co jest zgodne z pierwotną funkcją budynku.
 - W przestrzeni poddasza przy posadzce montowane będą kanały wentylacji mechanicznej, które należy obudować płytami GKB. Dla kanałów należy wykonać otwory w stropach i ścianach wg ustaleń projektu branżowego.

"STUDIO M" ul. Królowej Jadwigi 48/2 61-872 POZNAŃ tel. (0-61) 852-94-80		Poniec, ul. Kościuski 7 Działki nr 1188/1, 1188/2, 1188/5, 1188/6 Przebudowa zespołu budynków poszpitalnych na przedszkole	A	PB
		BUDYNEK NR 4 RZUT PIĘTRA - PODDASZA Projekt adaptacji	1:100	02.2013
Autor: Upr. nr GT-10/76/PII, spec. architektoniczna Opracowanie: Sprawdzający: Upr. nr 161/86/PW, spec. architektoniczna		arch. Andrzej Maciej Maleszka arch. Wojciech Skórzewski arch. Małgorzata Fornalczyk	19	