
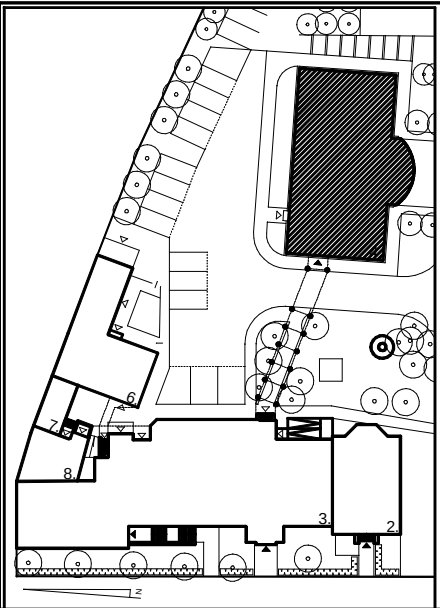


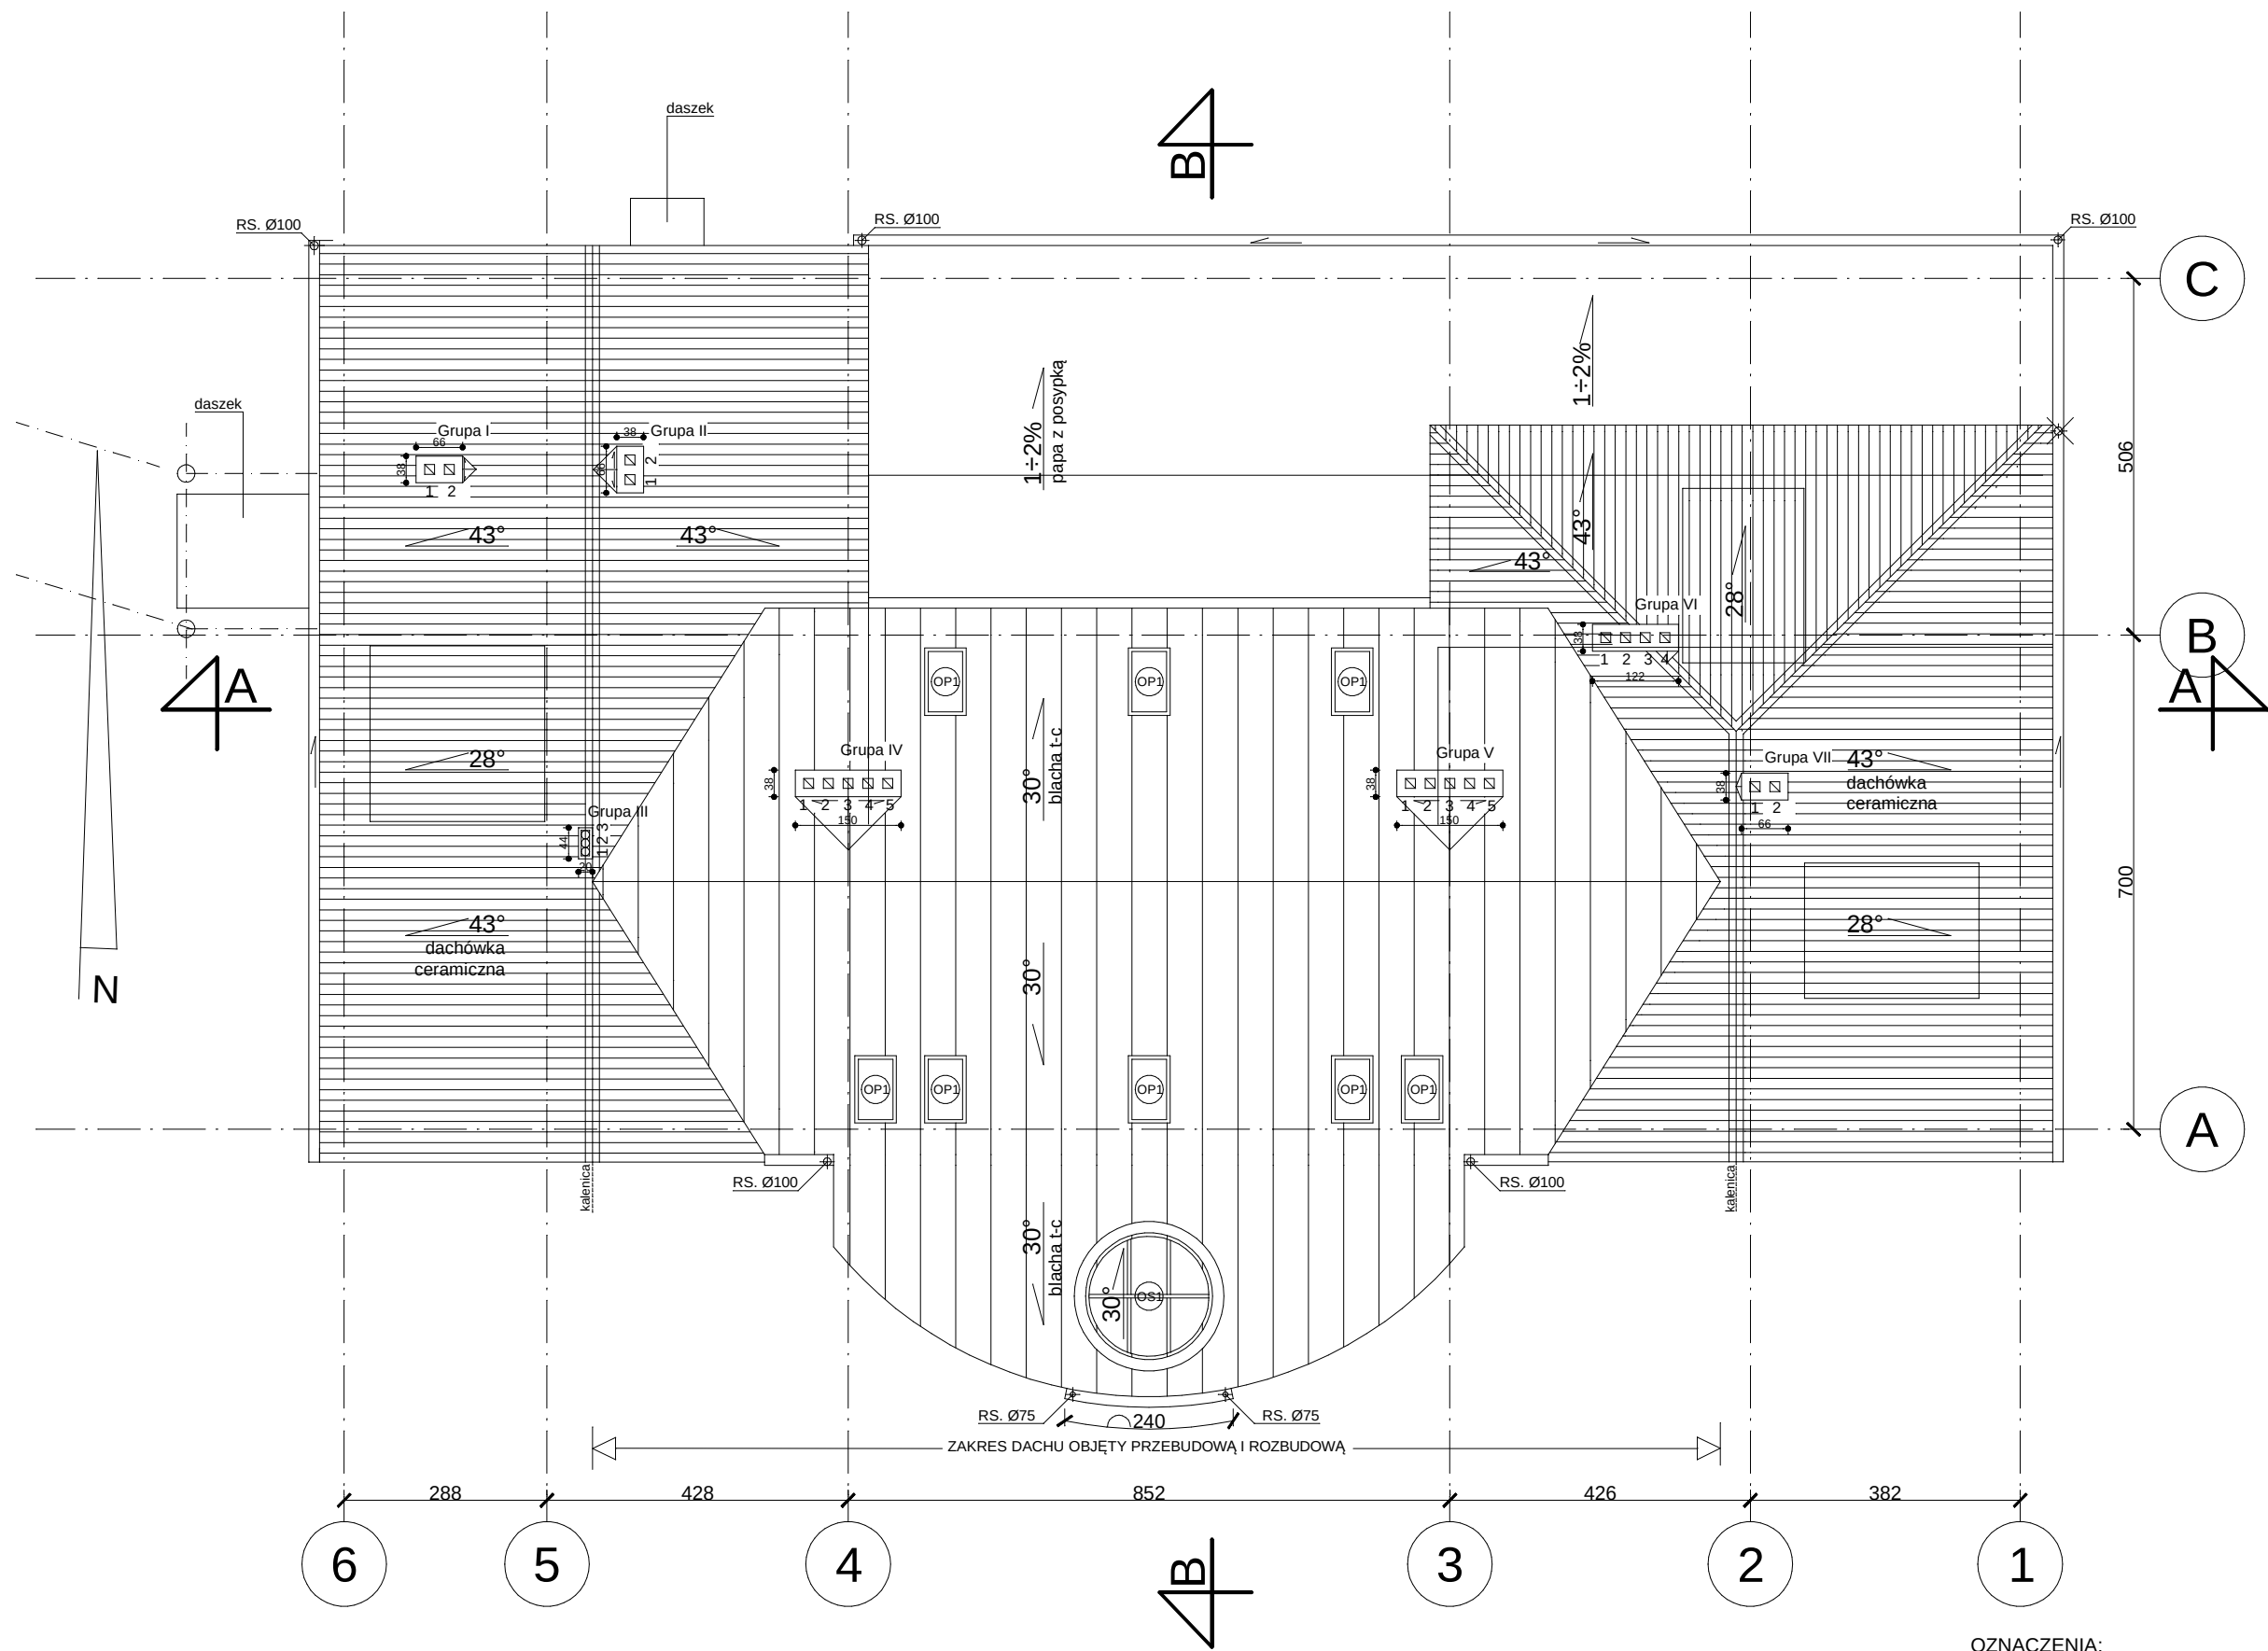

WENTYLACJA GRAWITACYJNA - BUD. 4

KOMIN	piwnica	parter	strych
Grupa I			
1.	—	x	—
2.	—	—	x
Grupa II			
1.	x	—	—
2.	—	x	—
Grupa III			
1.	—	x	—
2.	—	—	x
3.	—	x	—
Grupa IV			
1.	—	—	x
2.	—	x	—
3.	—	—	x
4.	—	x	—
5.	—	x	—
Grupa V			
1.	—	—	x
2.	—	x	—
3.	—	—	x
4.	—	x	—
5.	—	—	x
Grupa VI			
1.	—	—	x
2.	—	x	—
3.	—	x	—
4.	—	x	—
Grupa VII			
1.	—	—	x
2.	—	x	—

- UWAGA:
- Kominy istniejące i projektowane oznaczono jako grupy (w ilości 7) i opisano liczbami rzymskimi I-VII. Istniejące kominy ponad połacią dachową to grupy I, II, IV, V, VI i VII.
 - Miejsca montażu wywiewaków dachowych (WLO), wentylatorów wywiewnych (WM-TFER) i wywiewek ks zgodnie z projektem branżowym.
 - Dojście do kominów od zewnątrz drabiną kominiarską (bez ław kominiarskich).

OZNACZENIA:

RS Ø100 rura spustowa (średnica podana w mm)

tc opierzenie z blachy tytan-cynk szarej

"STUDIOM"

ul. Królowej Jadwigi 48/2

61-872 POZNAŃ

tel. (0-61) 852-94-80

Poniec, ul. Kościuszki 7

Działki nr 1188/1, 1188/2, 1188/5, 1188/6

Przebudowa zespołu budynków poszpitalnych na przedszkole

BUDYNEK NR 4

RZUT DACHU

Projekt adaptacji

Autor: Upr. nr GT-10/76/PII, spec. architektoniczna

Opracowanie:

Sprawdzający: Upr. nr 161/86/PW, spec. architektoniczna

arch. Andrzej Maciej Maleszka

arch. Wojciech Skórzewski

arch. Małgorzata Fornalczyk

A

PB

1:100

02.2013

20