



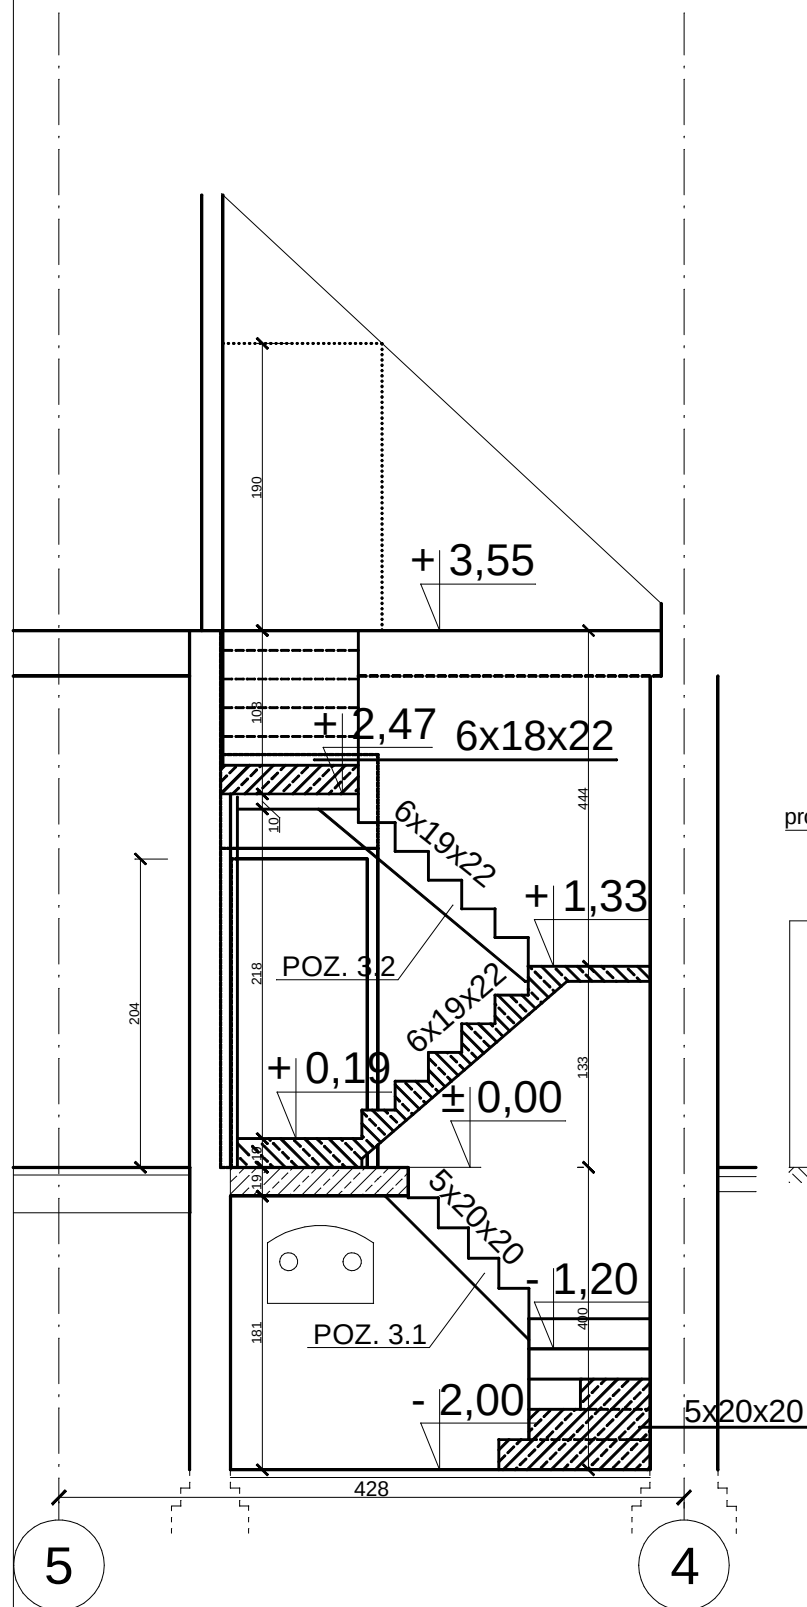


C-C 1:50
nowa klatka schodowa
(w rysunku pominięto balustradę)

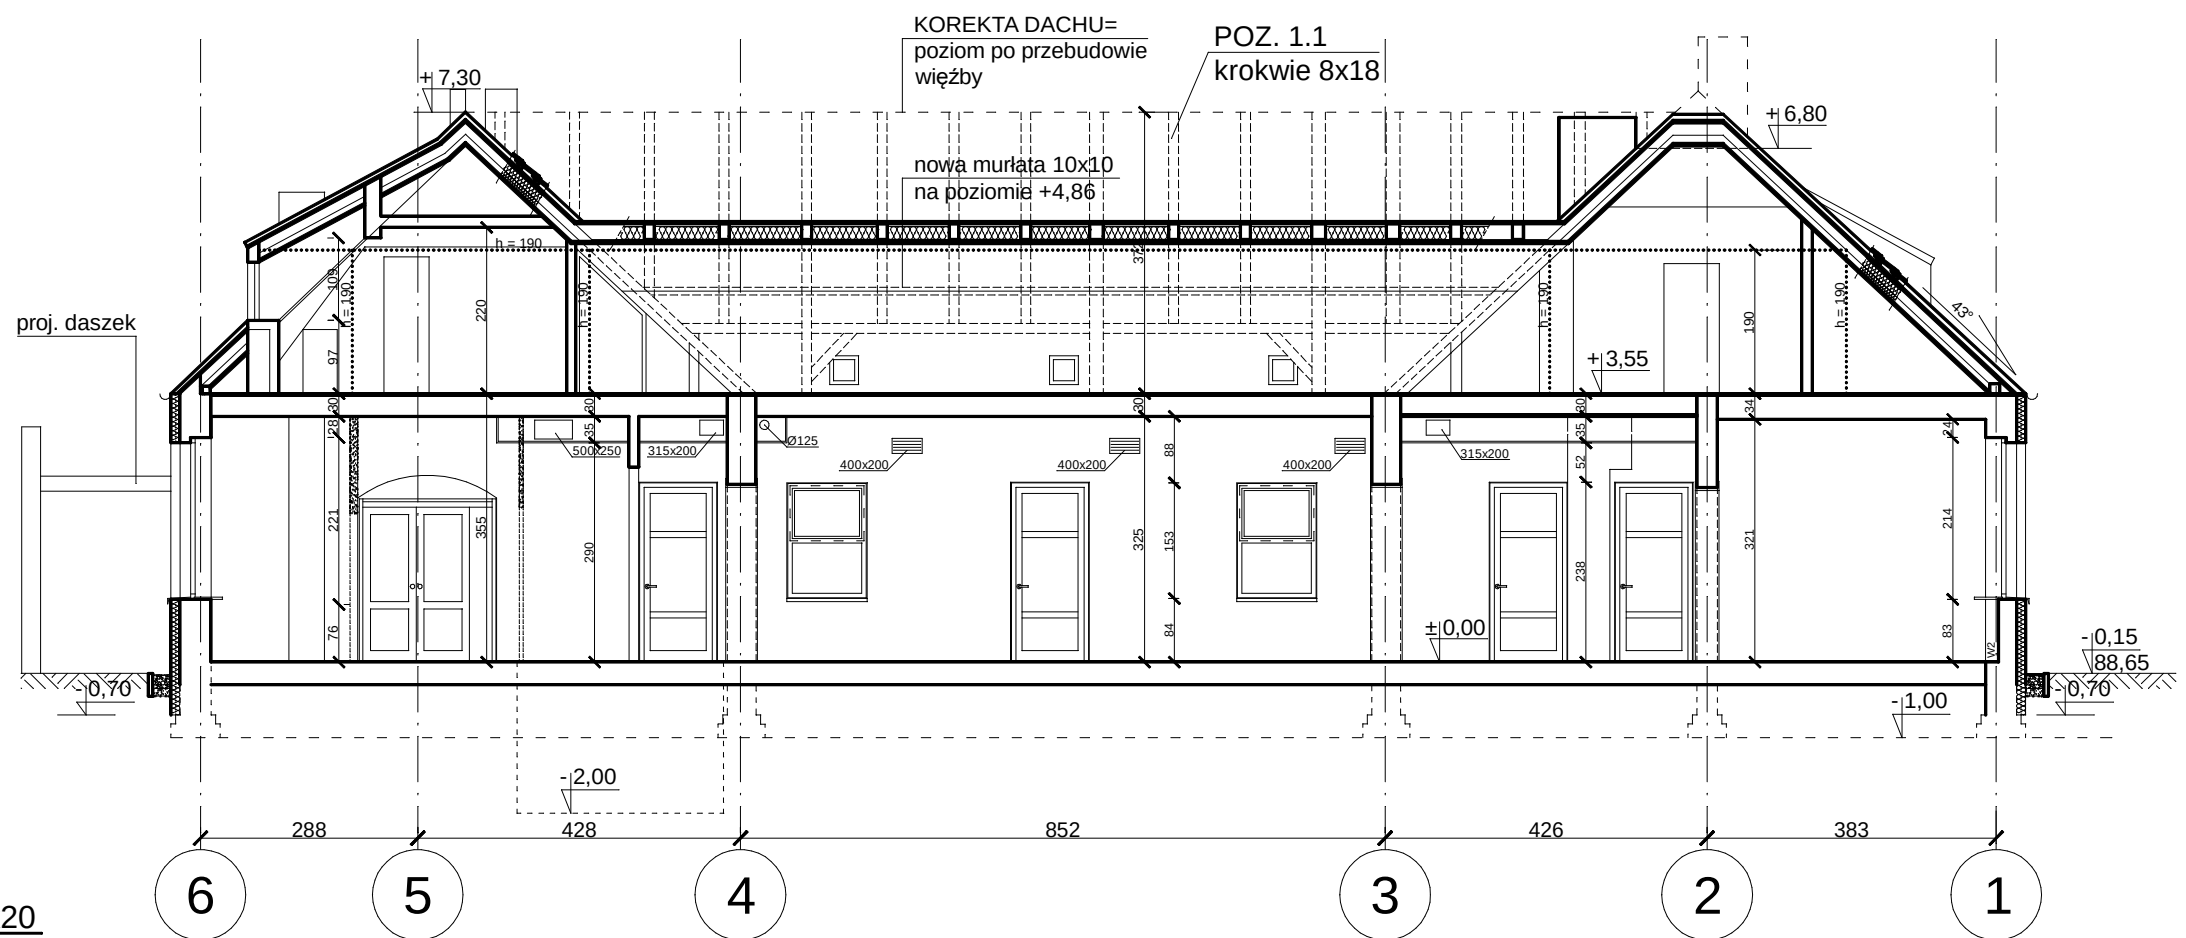

A-A 1:100

OZNACZENIA jak na rys. 18

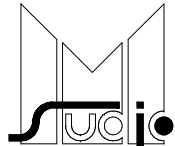"STUDIO M" ul. Królowej Jadwigi 48/2 61-872 POZNAŃ tel. (0-61) 852-94-80		Poniec, ul. Kościuski 7 Działki nr 1188/1, 1188/2, 1188/5, 1188/6 Przebudowa zespołu budynków poszpitalnych na przedszkole	A	PB
		BUDYNEK NR 4 PRZĘKRÓJ A-A, C-C Projekt adaptacji i rozbudowy	1:100 1:50	02.2013
Autor: Upr. nr GT-10/76/PII, spec. architektoniczna Opracowanie: Sprawdzający: Upr. nr 161/86/PW, spec. architektoniczna		arch. Andrzej Maciej Maleszka arch. Wojciech Skórzewski arch. Małgorzata Fornalczyk		21