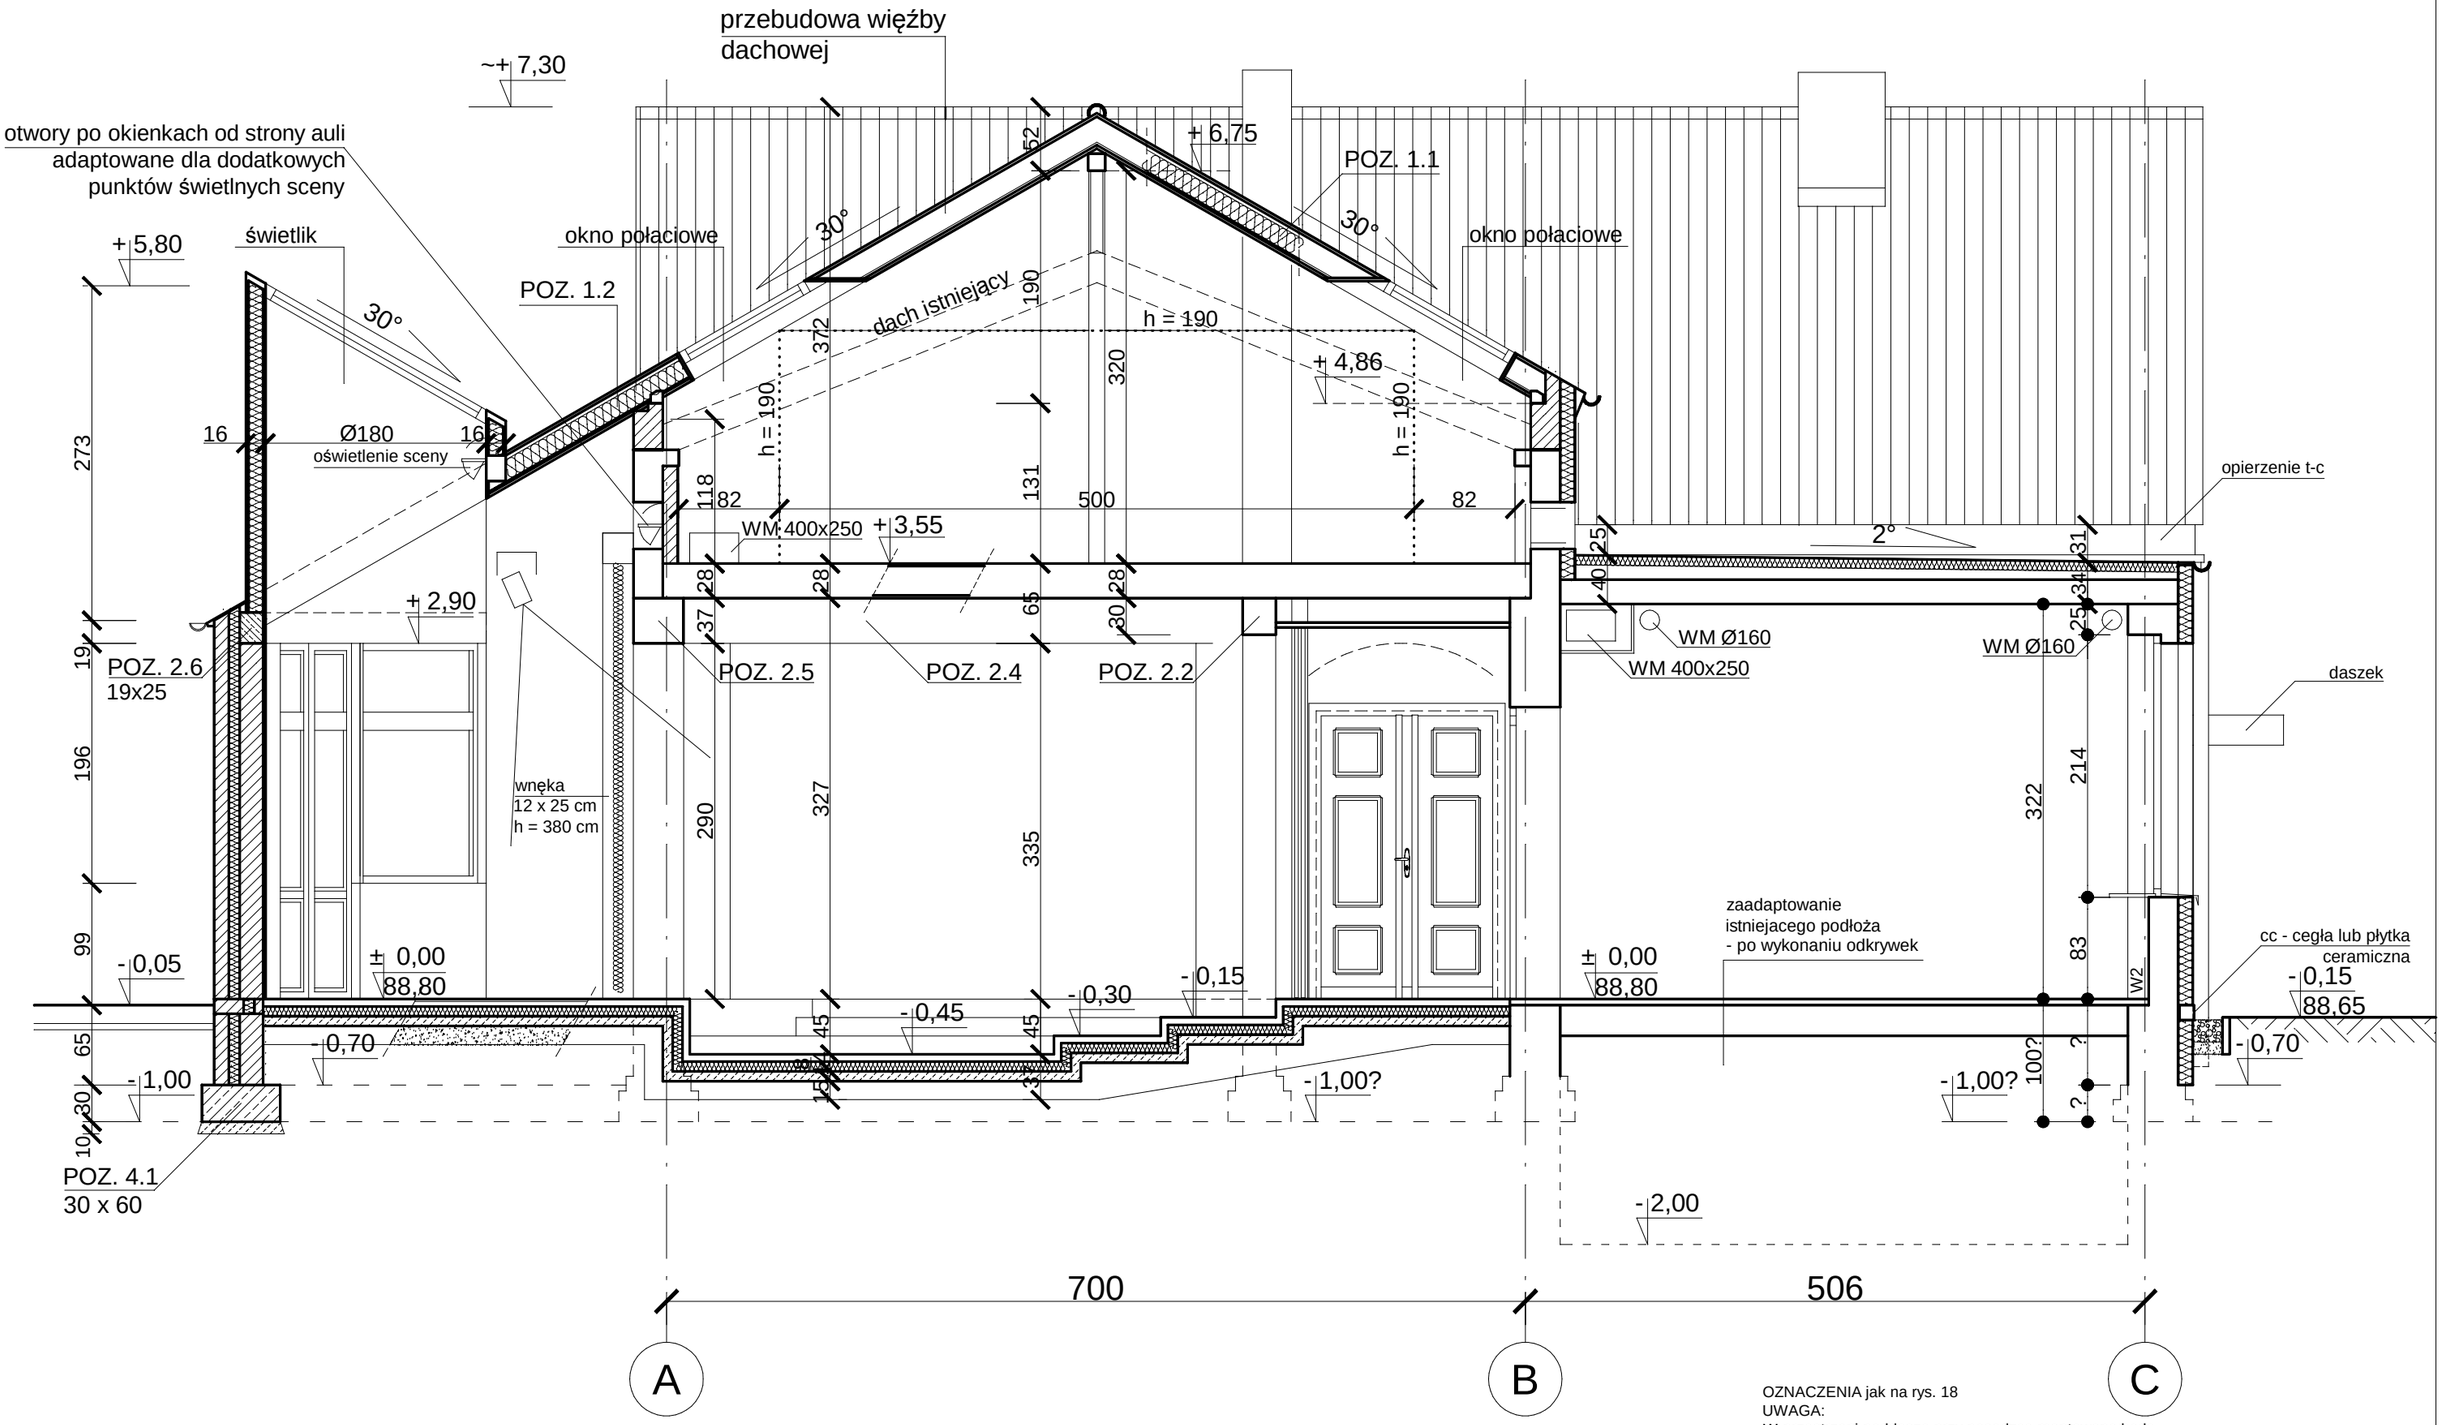

OZNACZENIA jak na rys. 18
UWAGA:
W przestrzeni poddasza przy posadzce montowane będą kanały wentylacji mechanicznej, które należy obudować płytami GKB.
Dla kanałów należy wykonać otwory w stropach i ścianach wg ustaleń projektu branżowego.

"STUDIO M" ul. Królowej Jadwigi 48/2 61-872 POZNAŃ tel. (0-61) 852-94-80	Poniec, ul. Kościuszki 7 Działki nr 1188/1, 1188/2, 1188/5, 1188/6 Przebudowa zespołu budynków poszpitalnych na przedszkole	A	PB
	BUDYNEK NR 4 PRZEKRÓJ B-B Projekt adaptacji i rozbudowy	1:50	02.2013
Autor: Upr. nr GT-10/76/PII, spec. architektoniczna Opracowanie: Sprawdzający: Upr. nr 161/86/PW, spec. architektoniczna	arch. Andrzej Maciej Maleszka arch. Wojciech Skórzewski arch. Małgorzata Fornalczyk		22