
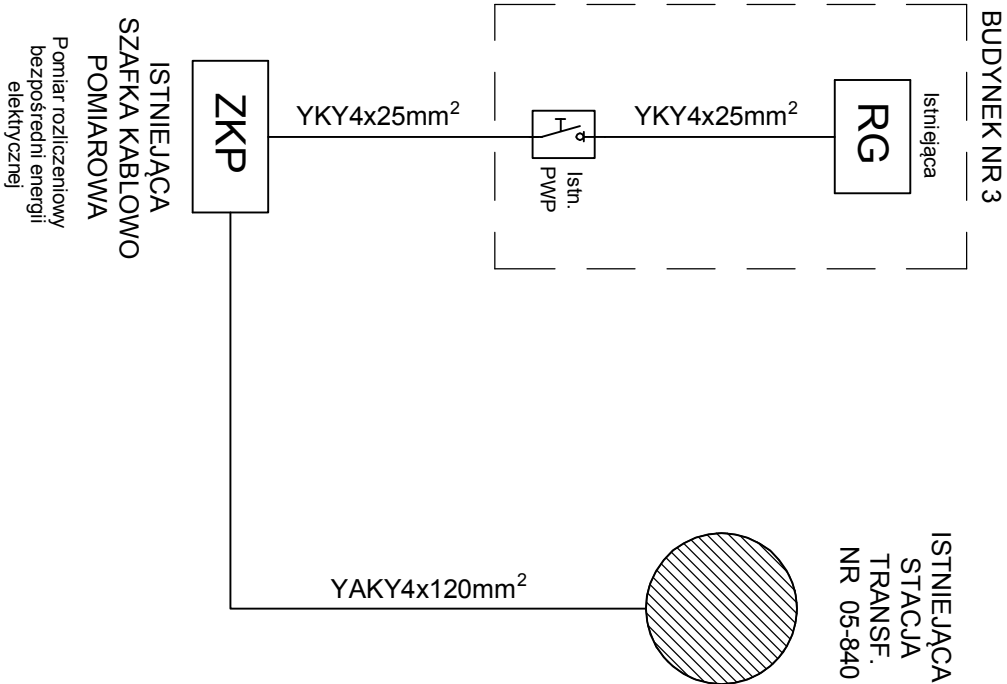


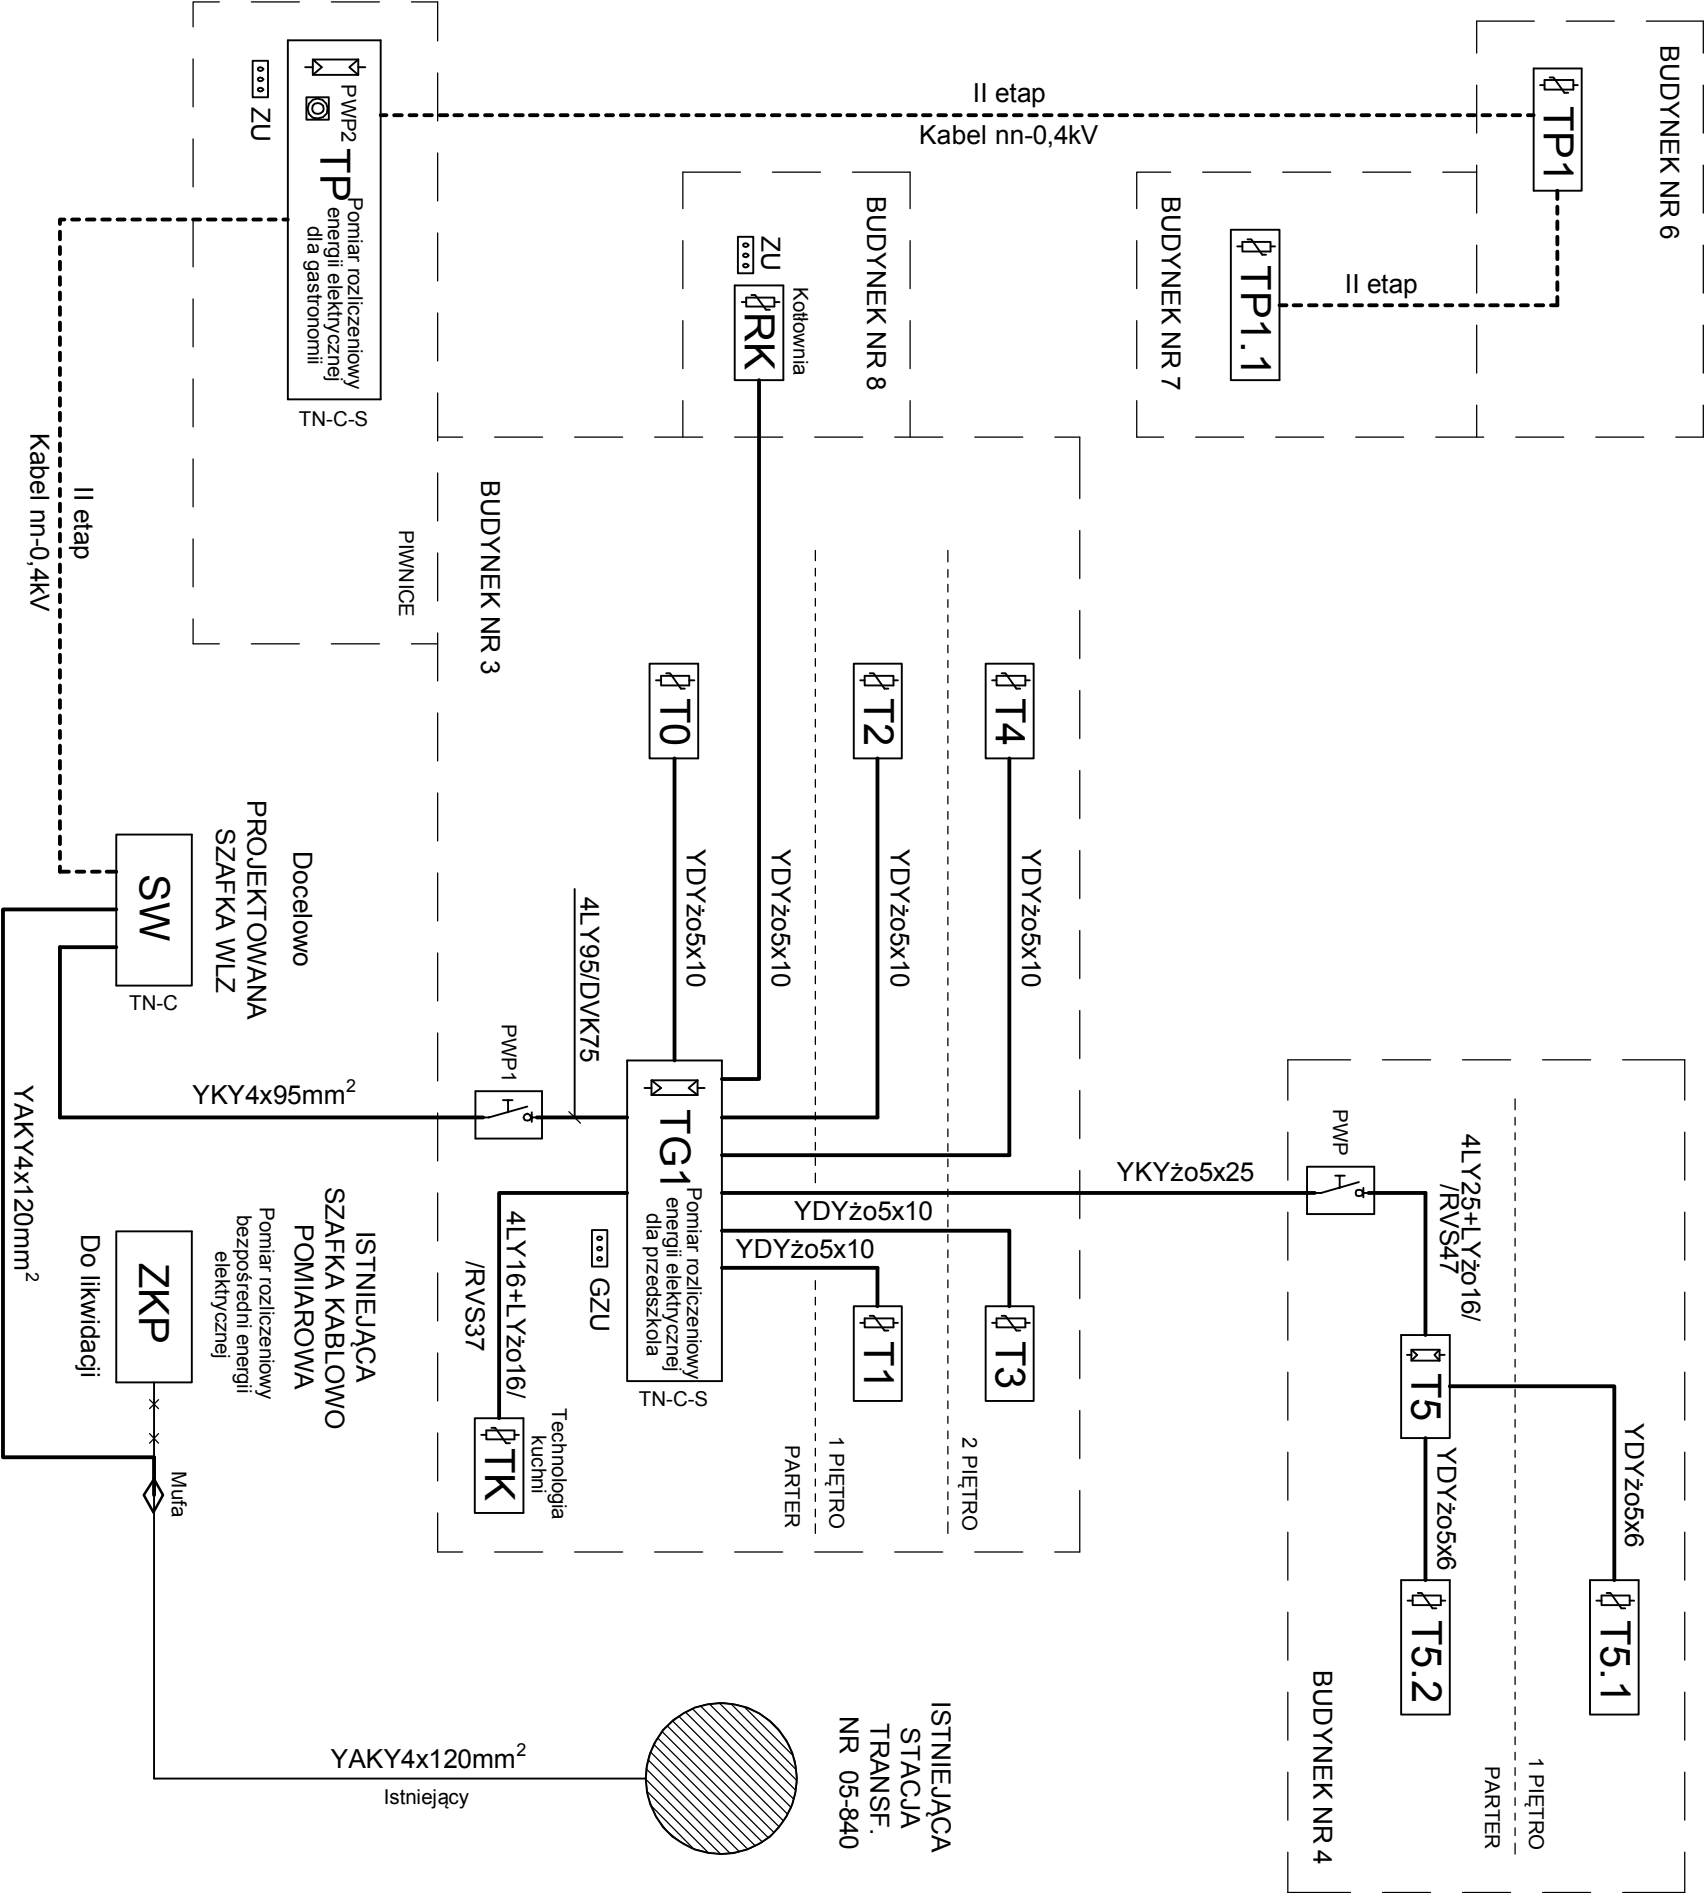

" S T U D I O M "		Poniec, ul. Kosciuszki 7 Dzielnica nr 1188/1, 1188/3, 1188/5 Przebudowa zespołu budynków poszpitalnych na przedszkole	E. PB
ul. Królowej Jadwigi 48/2 61-872 POZNAŃ tel. (0-61) 852-94-80		Schemat zasilania	02.2013
Projektant: Upr. nr WKPiE/3495/01 Sprawdzający: Upr. nr WKPiE/3494/01 Upr. bud. 89/79/Pw Upr. bud. 16/79/Pw		inż. Zbigniew Niewiada mgr inż. Dąbrowska Niewiada	27