MAPA ZASADNICZA DO CELÓW PROJEKTOWYCH

Skala 1:500

Województwo: wielkopolskie
Powiat: gostyński
Miejscowość: Poniec
Jednostka ewid.300407-4. Poniec
Obręb: 0001. Poniec
Sekcja: 6.163.10.14.4.1
Nr. działki: 1188/5;1188/3;1188/6
Kerg: 1561-113/2012
Stan na dzień: 09.01.2013
Układ współrzędnych : 2000
Układ wysokości „Kronsztad”
Wykonawca:

USŁUGI GEODEZYJNE I KARTOGRAFICZNE
Dorota Padurska
64-120 Krzemieniewo, ul. Dworcowa 130
tel. (0-65) 536 07 14
NIP 696-127-61-95, Regon 411506096

GEODETA UPRAWNIONY
Henryk Walczewski
nr uprn 11888
tel. 604 199 289

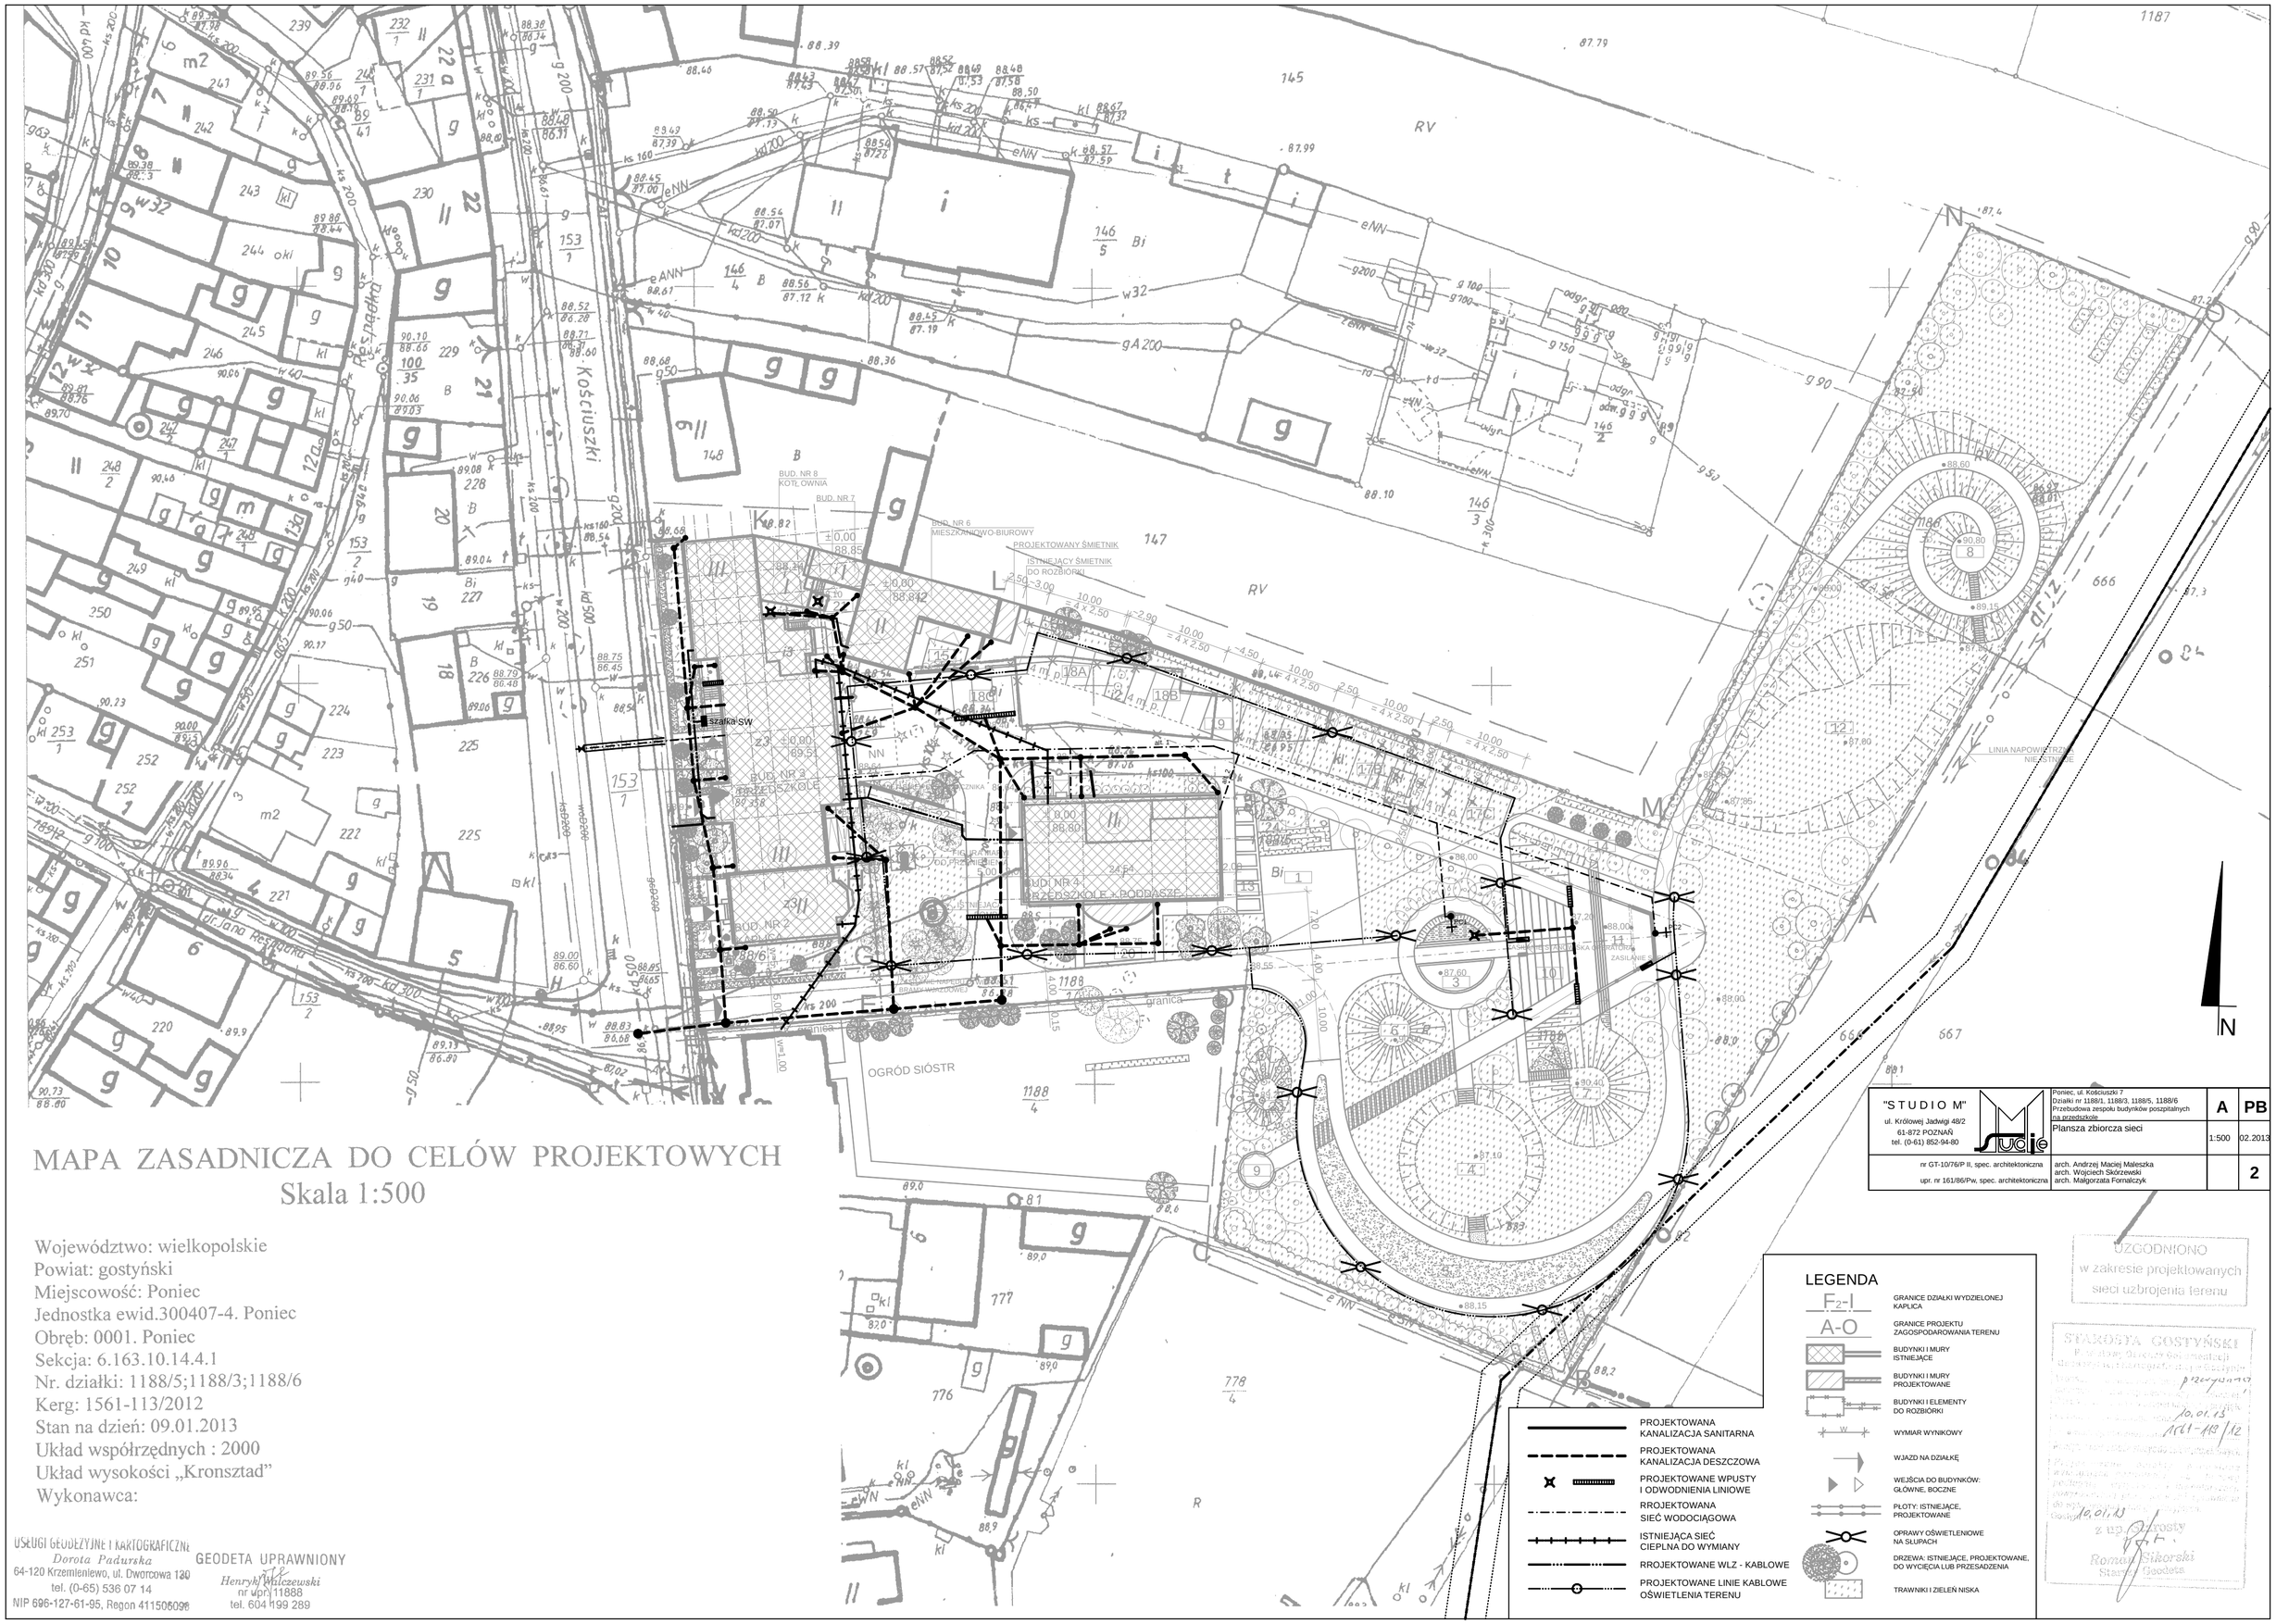

"STUDIO M" ul. Królowej Jadwigi 48/2 61-872 POZNAŃ tel. (0-61) 852-94-80	Poniec, ul. Kościuszki 7 Działki nr 1188/1, 1188/3, 1188/5, 1188/6 Przebudowa zespołu budynków poszpitalnych na przedszkole	A	PB
	Plansza zbiorcza sieci	1:500	02.2013
nr GT-10/76/P II, spec. architektoniczna upr. nr 161/86/Pw, spec. architektoniczna	arch. Andrzej Maciej Maleszka arch. Wojciech Skórzewski arch. Małgorzata Fornalczyk		2

LEGENDA

- F2-I / A-O — GRANICE DZIAŁKI WYDZIELONEJ KAPLICA
- GRANICE PROJEKTU ZAGOSPODAROWANIA TERENU
- BUDYNKI I MURY ISTNIEJĄCE
- BUDYNKI I MURY PROJEKTOWANE
- BUDYNKI I ELEMENTY DO ROZBIÓRKI
- W — WYMIAR WYNIKOWY
- WJAZD NA DZIAŁKĘ
- WEJŚCIA DO BUDYNKÓW: GŁÓWNE, BOCZNE
- PŁOTY: ISTNIEJĄCE, PROJEKTOWANE
- OPRAWY OŚWIETLENIOWE NA SŁUPACH
- DRZEWA: ISTNIEJĄCE, PROJEKTOWANE, DO WYCIĘCIA LUB PRZESADZENIA
- TRAWNIKI I ZIELEŃ NISKA
- PROJEKTOWANA KANALIZACJA SANITARNA
- PROJEKTOWANA KANALIZACJA DESZCZOWA
- PROJEKTOWANE WPUSTY I ODWODNIENIA LINIOWE
- RROJEKTOWANA SIEĆ WODOCIĄGOWA
- ISTNIEJĄCA SIEĆ CIEPLNA DO WYMIANY
- RROJEKTOWANE WLZ - KABLOWE
- PROJEKTOWANE LINIE KABLOWE OŚWIETLENIA TERENU

UZGODNIONO
w zakresie projektowanych
sieci uzbrojenia terenu

STAROSTA GOSTYŃSKI
Wydział Geodezji, Gospodarki Nieruchomościami i Ochrony Środowiska
Gostyń, ul. Rynek 1
przyjęto
10.01.13
1111-113/12
Gostyń, 10.01.13
z up. Starosty
Roman Sikorski
Starszy Geodeta