
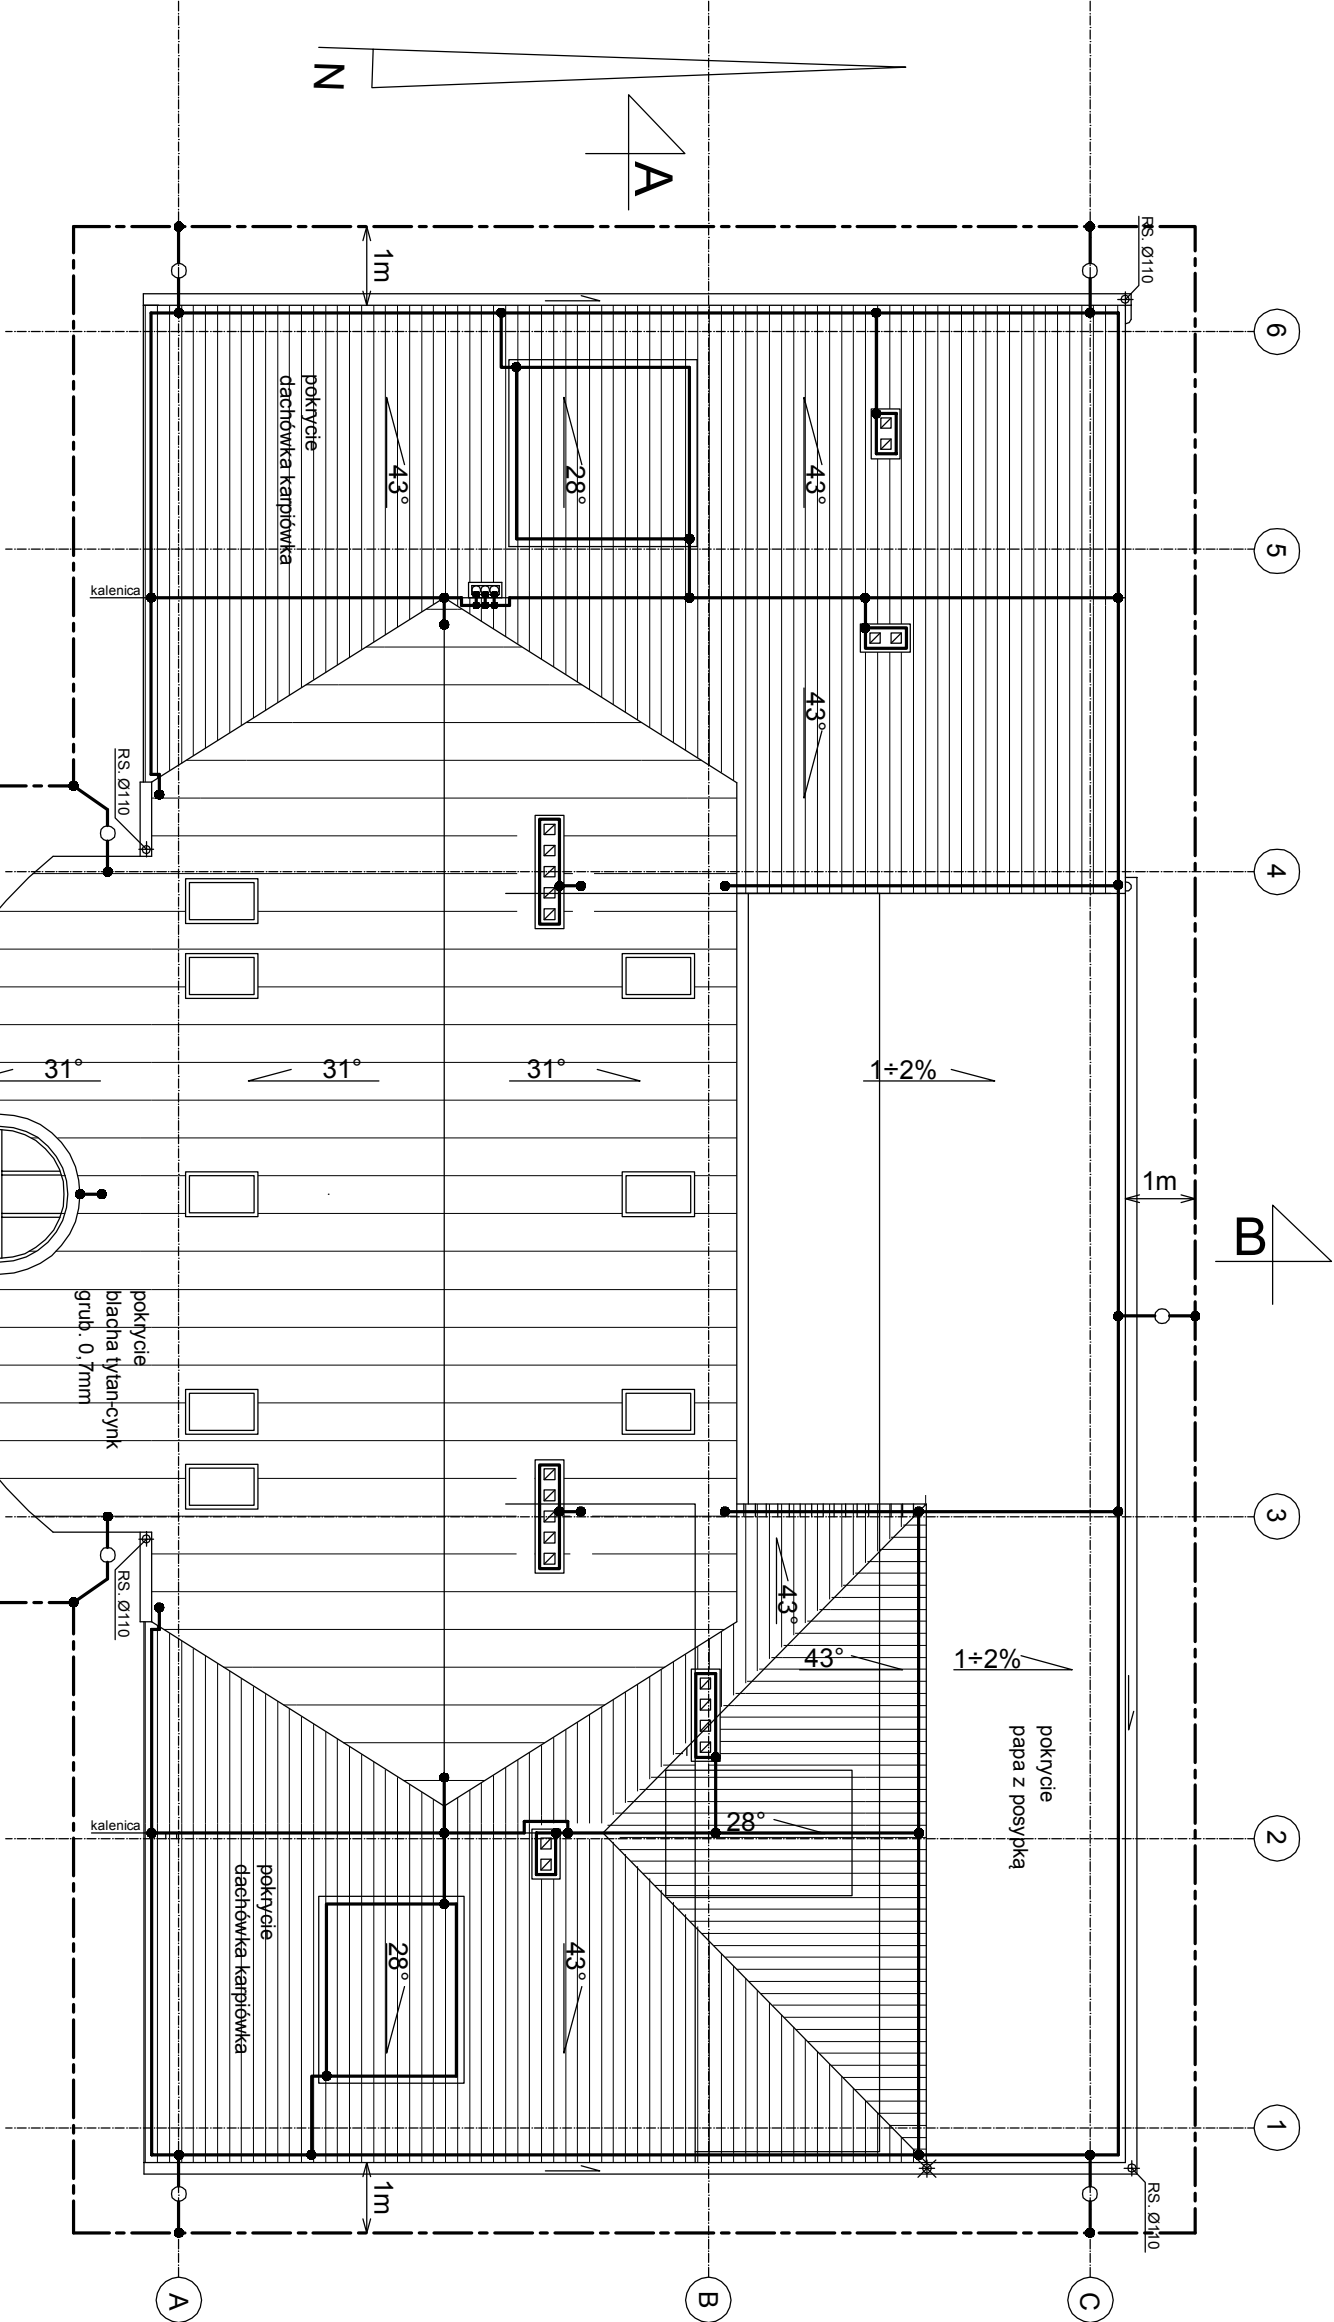


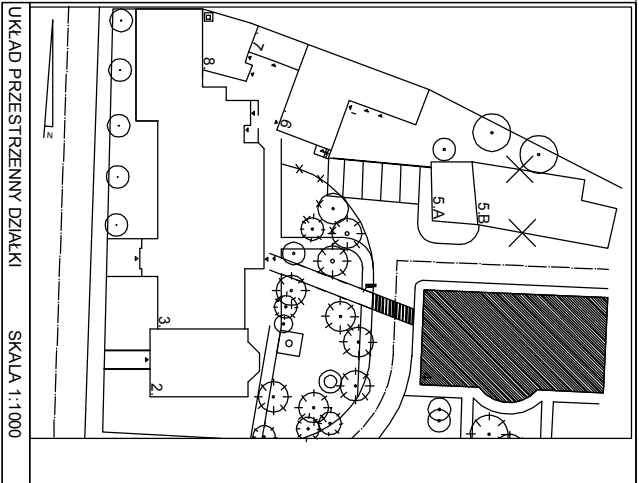


- UWAGI :**
- DO ZWODÓW POZIOMYCH PRZYŁĄCZYĆ METALOWE CZĘŚCI ZNAJDUJĄCE SIĘ NAD POWIERZCHNIĄ DACHU.
 - WSZYSTKIE ELEMENTY BUDOWLANE NIE PRZEWODZĄCE, ZNAJDUJĄCE SIĘ NAD POWIERZCHNIĄ DACHU NALEŻY WYPOSAŻYĆ W ZWODY POZIOME NISKIE Z DRUTU STAŁOWEGO OCYNKOWANEGO O ŚREDNICY 8mm I POŁĄCZYĆ Z NAJBLIŻSZYM ZWODEM.
 - REZYSTANCJA UZIEMIENIA NIE POWINNA BYĆ WIĘKSZA NIŻ 10 OMÓW.
 - POPRAWNOŚĆ WYKONANIA WSZELKICH POŁĄCZEŃ WYKORZYSTYWANYCH W URZĄDZENIU PIORUNOCHRONNYM ORAZ FAKT ZAPEWNIENIA ICH CIĄGŁOŚCI ELEKTRYCZNEJ WINIEN STWIERDZIĆ INSPEKTOR NADZORU ELEKTRYCZNEGO WPISEM DO DZIENNIKA BUDOWY.

ZWÓD POZIOMY NISKI Z DRUTU STAŁOWEGO OCYNKOWANEGO O ŚREDNICY 8mm UKŁADANY NA UCHWYTACH DYSTANSOWYCH MOCOWANYCH DO PODŁOŻA PRZEWOD ODPROWADZAJĄCY Z DRUTU STAŁOWEGO OCYNKOWANEGO O ŚREDNICY 8mm UKŁADANY NA UCHWYTACH DYSTANSOWYCH MOCOWANYCH DO PODŁOŻA

UZIOM OTOKOWY Z BEDNARKI FeZn25x4mm, UKŁADANY W ZIEMI NA GŁĘBOKOŚCI 0,5m

ZACISK PROBIERCZY

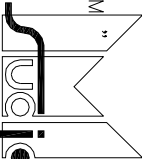" S T U D I O M " ul. Królowej Jadwigi 48/2 61-872 POZNAN! tel. (0-61) 852-94-80			
Projektant: Upr. nr WKPiE/349501	Upr. bud. 89/79/Pw	mgr inż. Zbigniew Niewiada	
Sprawdzający: Upr. nr WKPiE/349401	Upr. bud. 16/79/Pw	mgr inż. Dąbrowska Niewiada	
Poniec, ul. Kościuszki 7 Działki nr 1 188/1, 1188/3, 1188/5, 1188/6 Przebudowa zespołu budynków gospodarskich na przedsiębiorstwo		Budynek nr 4 - Rzut dachu Instalacja piorunochronna	1:100 02.2013
			35

E. PB